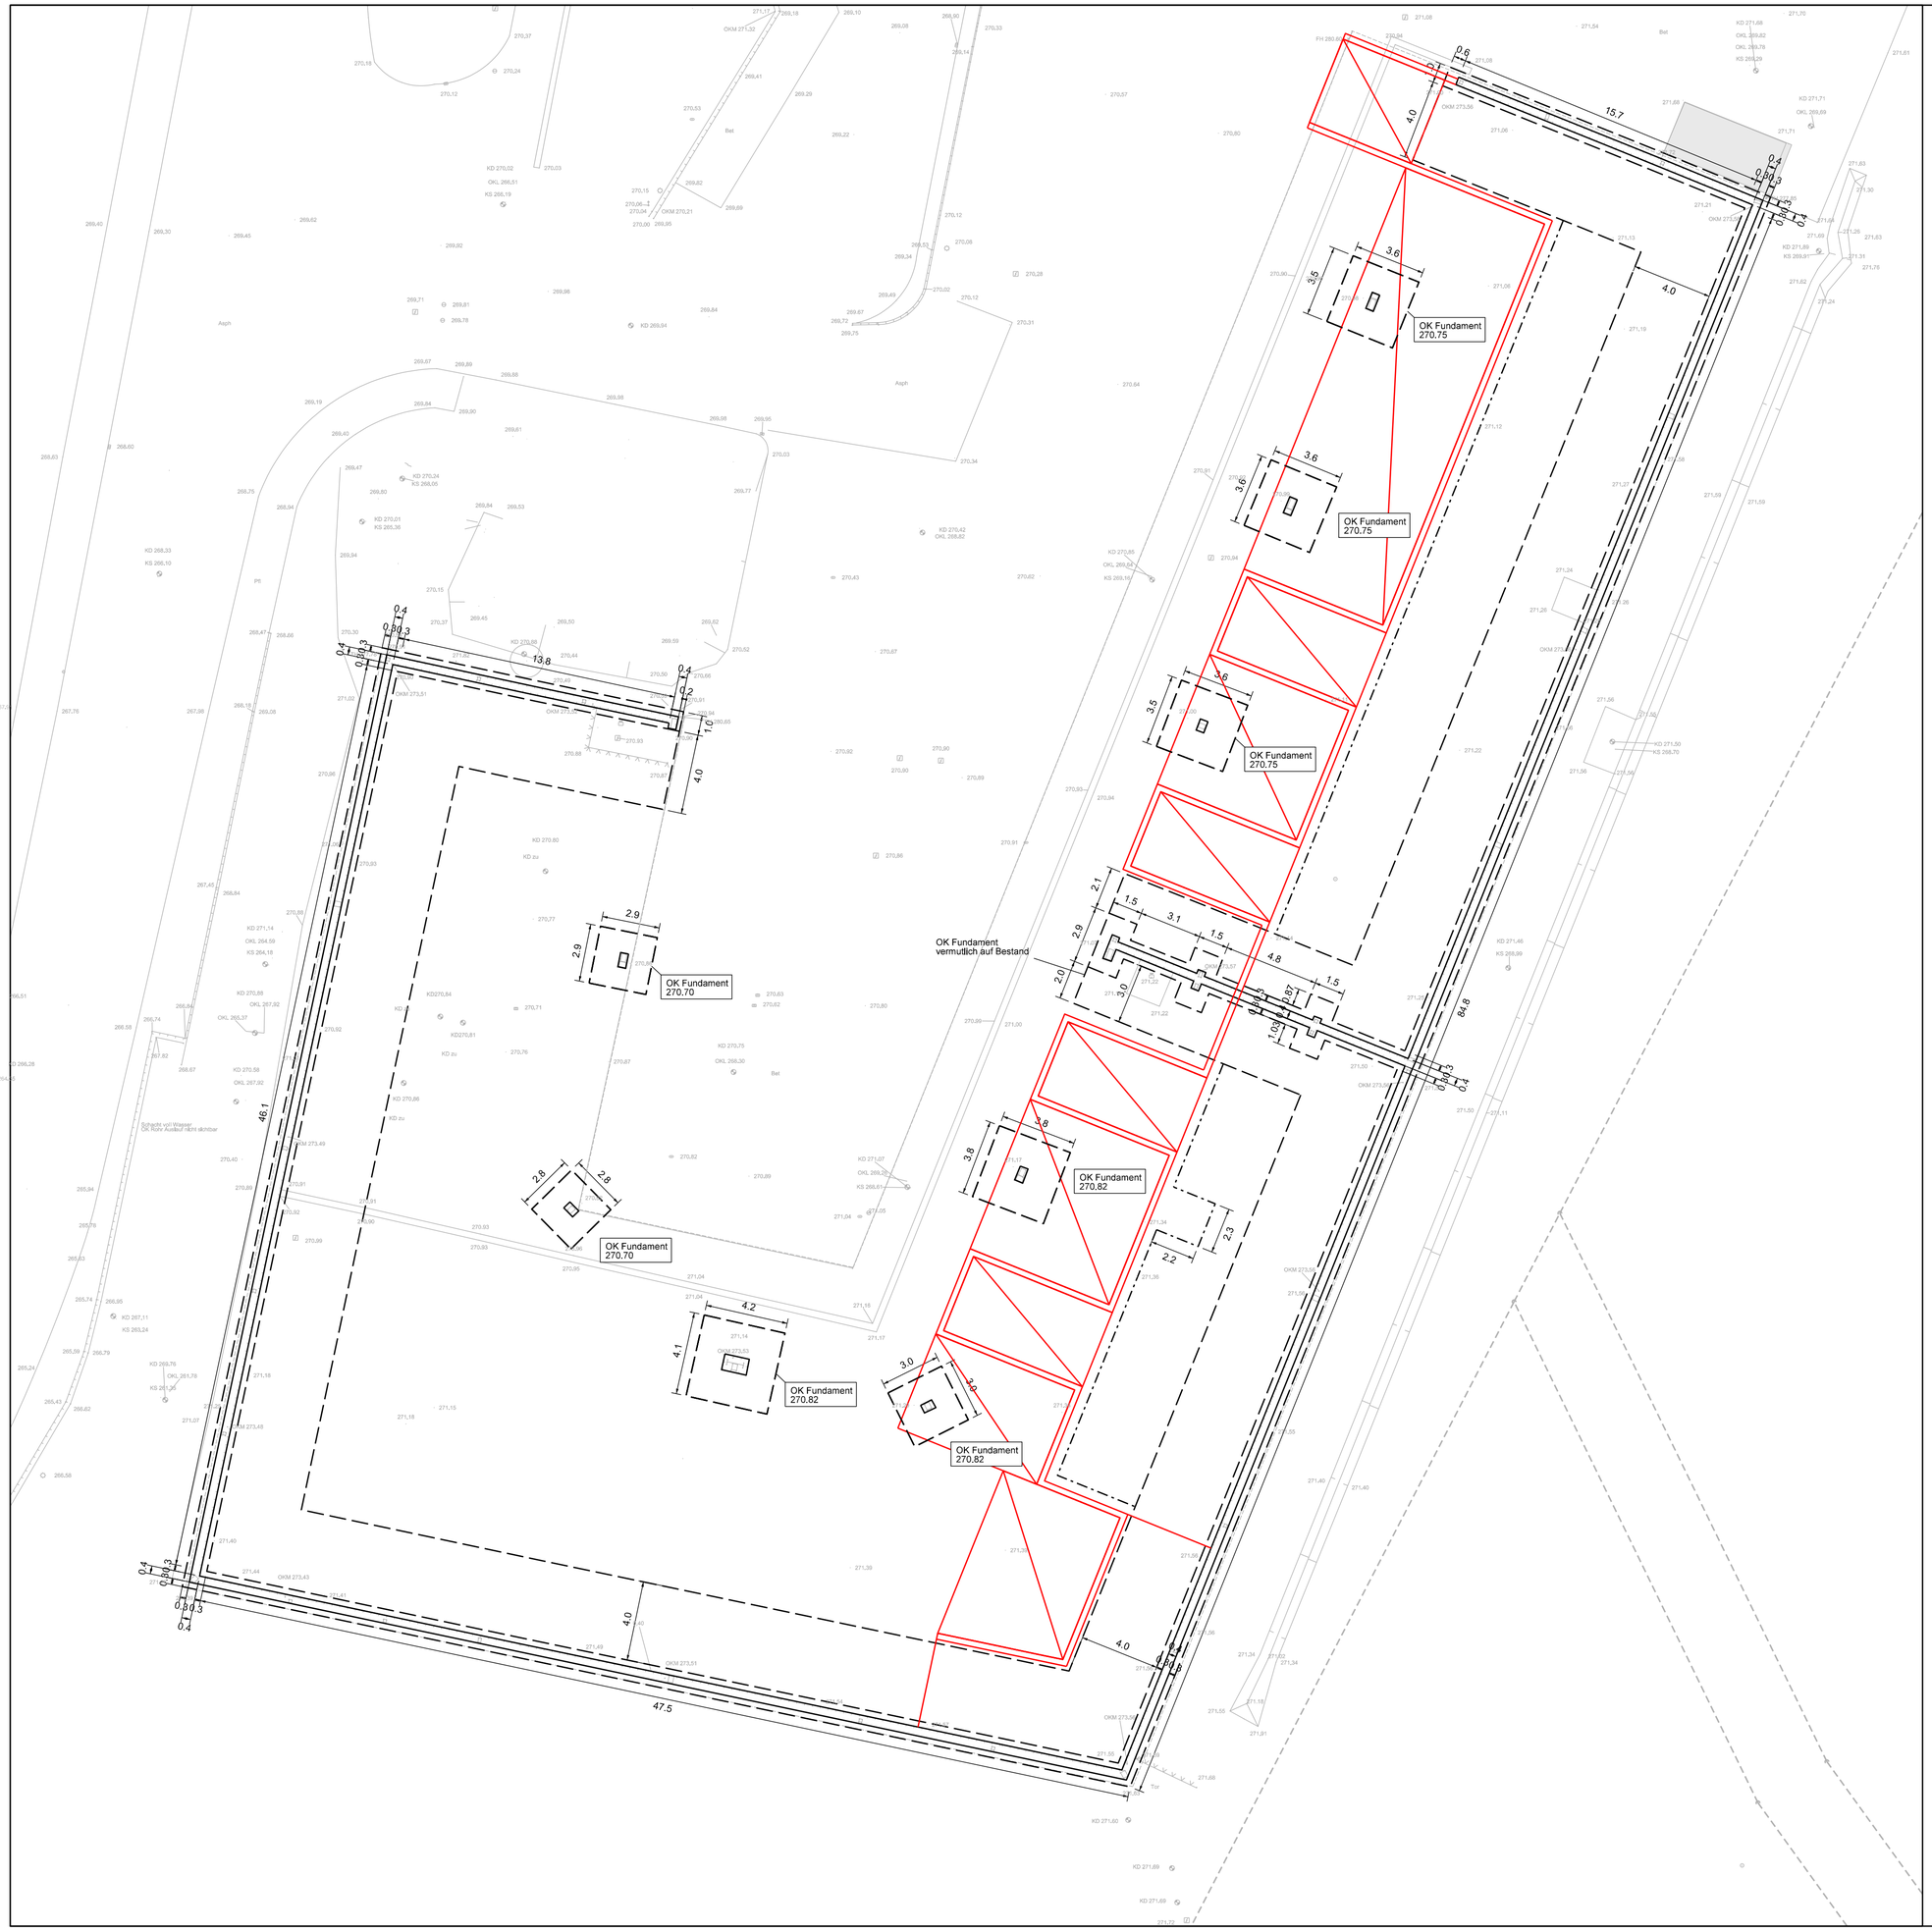

Legende:

Bestand:

- Geländekante
- 271.26 Höhenpunkt Bestand
- Flurstücksgrenze
- Stützen
- Gebäude Bestand
- Mauer
- Fundament

Geplant:

- Stützmauer
- Betonplatte / Fundamente
- optionaler Abbruch

N O S W

Hinweis: Angaben übernommen aus Bestandsunterlagen
Lage + Ausführung ggf. ungenau

Plangrundlage:
-Höhenplan M 1:250 - 09.09.2019 - Dipl.-Ing. (FH) Jürgen Arhelger
Öffentlich bestellter Vermessungsinegnieur und Prüfsachverständiger nach HPPVO

Projekt: Wertstoffhof Aßlar		
Planungsstand: Genehmigung	Projektnummer: 19 R 661	
Planinhalt: Lageplan Fundamente	Maßstab: 1:200	Plan-Nr.: 9
Bauherr: Abfallwirtschaft Lahn/Dill, Eigenbetrieb des Lahn-Dill-Kreises		

Planungsbüro

INGENIEURBÜRO ROTH & PARTNER

Ingenieurbüro Roth & Partner GmbH
Hans-Sachs-Straße 9 · 76133 Karlsruhe
Telefon 0721 98453-0 · Telefax -99
info@ib-roth.com · www.ib-roth.com

Karlsruhe, April 2022

	Datum	Name	Ersatz für	Ersetzt durch
Gez.	21.05.21	R. Zobnin		
Gepr.				
Index		Änderung		

Alle Recht dieser Zeichnung unterliegen dem Urheberschutz gemäß DIN 34

I:\Zeichner\Deponie Asslar\19R661-WSH Aßlar LP2-9\Genehmigungsplanung\09-Lageplan Fundamente.dgn