Schnitt A - A

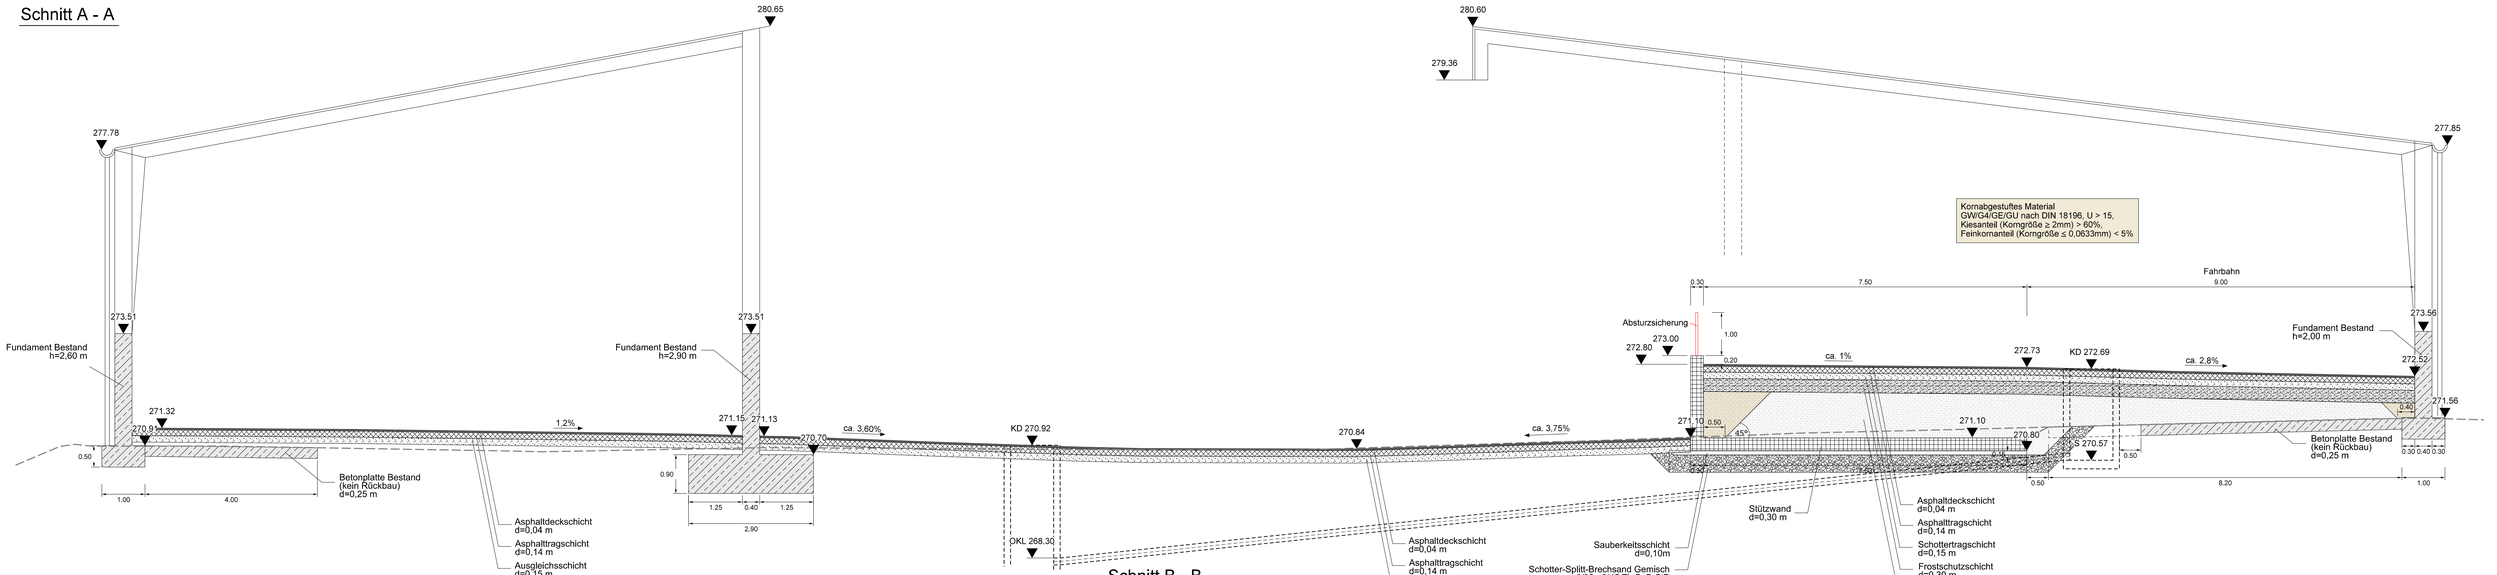

Schnitt B - B

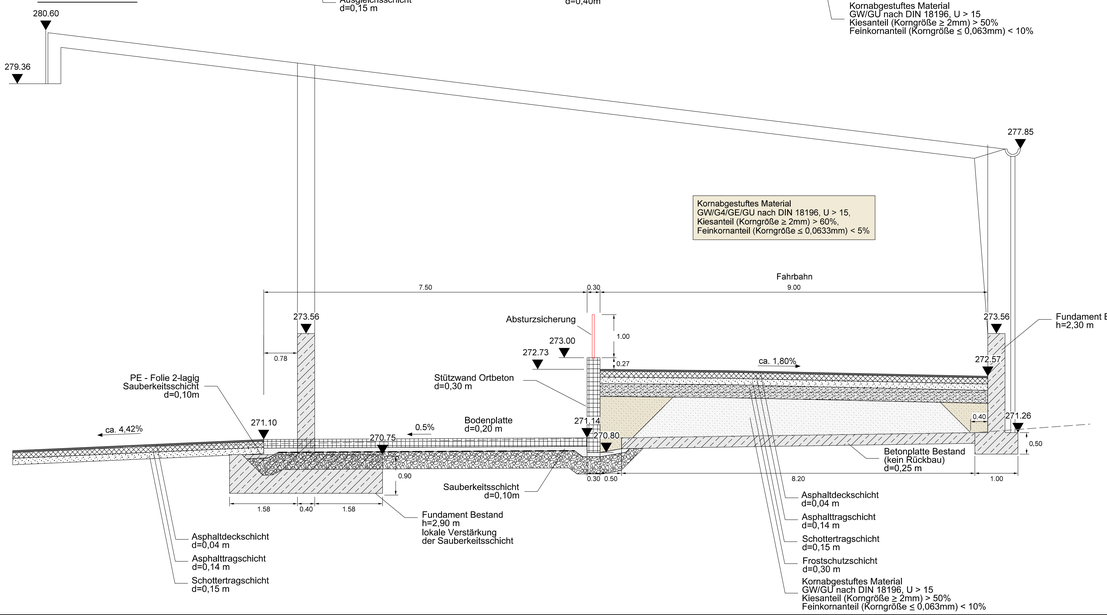

Schnitt C - C

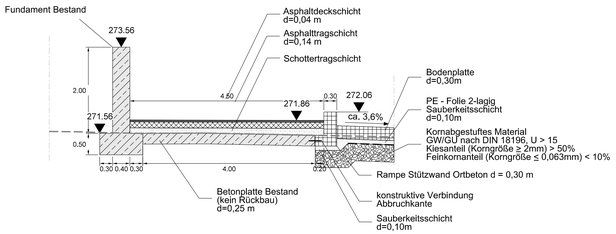

Legende:

Bestand

Hinweis: Angaben Fundamente + Überdachung aus Bestandsunterlagen übernommen.
Lage+ Ausführung ggf. ungenau

Projekt

Wertstoffhof Aßlar

Planungsstand	Projektnummer	
Genehmigung		
Planinhalt	**Maßstab**	**Plan-Nr.**
Schnitte A - A , B - B , C - C	1:50	4.1

Bauherr

Abfallwirtschaft Lahn Dill
Eigenbetrieb des Lahn-Dill-Kreises

Planungsbüro
INGENIEURBÜRO ROTH & P RTNER
Ingenieurbüro Roth & Partner GmbH
Hans-Sachs-Straße 9 · 76133 Karlsruhe
Telefon 0721 98453-0 · Telefax -99
info@ib-roth.com · www.ib-roth.com

Karlsruhe, April 2022

	Datum	Name	Ersatz für	Ersetzt durch
Gez.	21.05.21	R. Zobrin		
Gepr.				

Index	Änderung

Alle Recht dieser Zeichnung unterliegen dem Urheberschutz gemäß DIN 34.

I:\Zeichnen\Deponie Asslar\19R661-WSH Aßlar LP2-9\Genehmigungsplanung\4.1-Schnitt A-A, B-B, C-C.dgn