


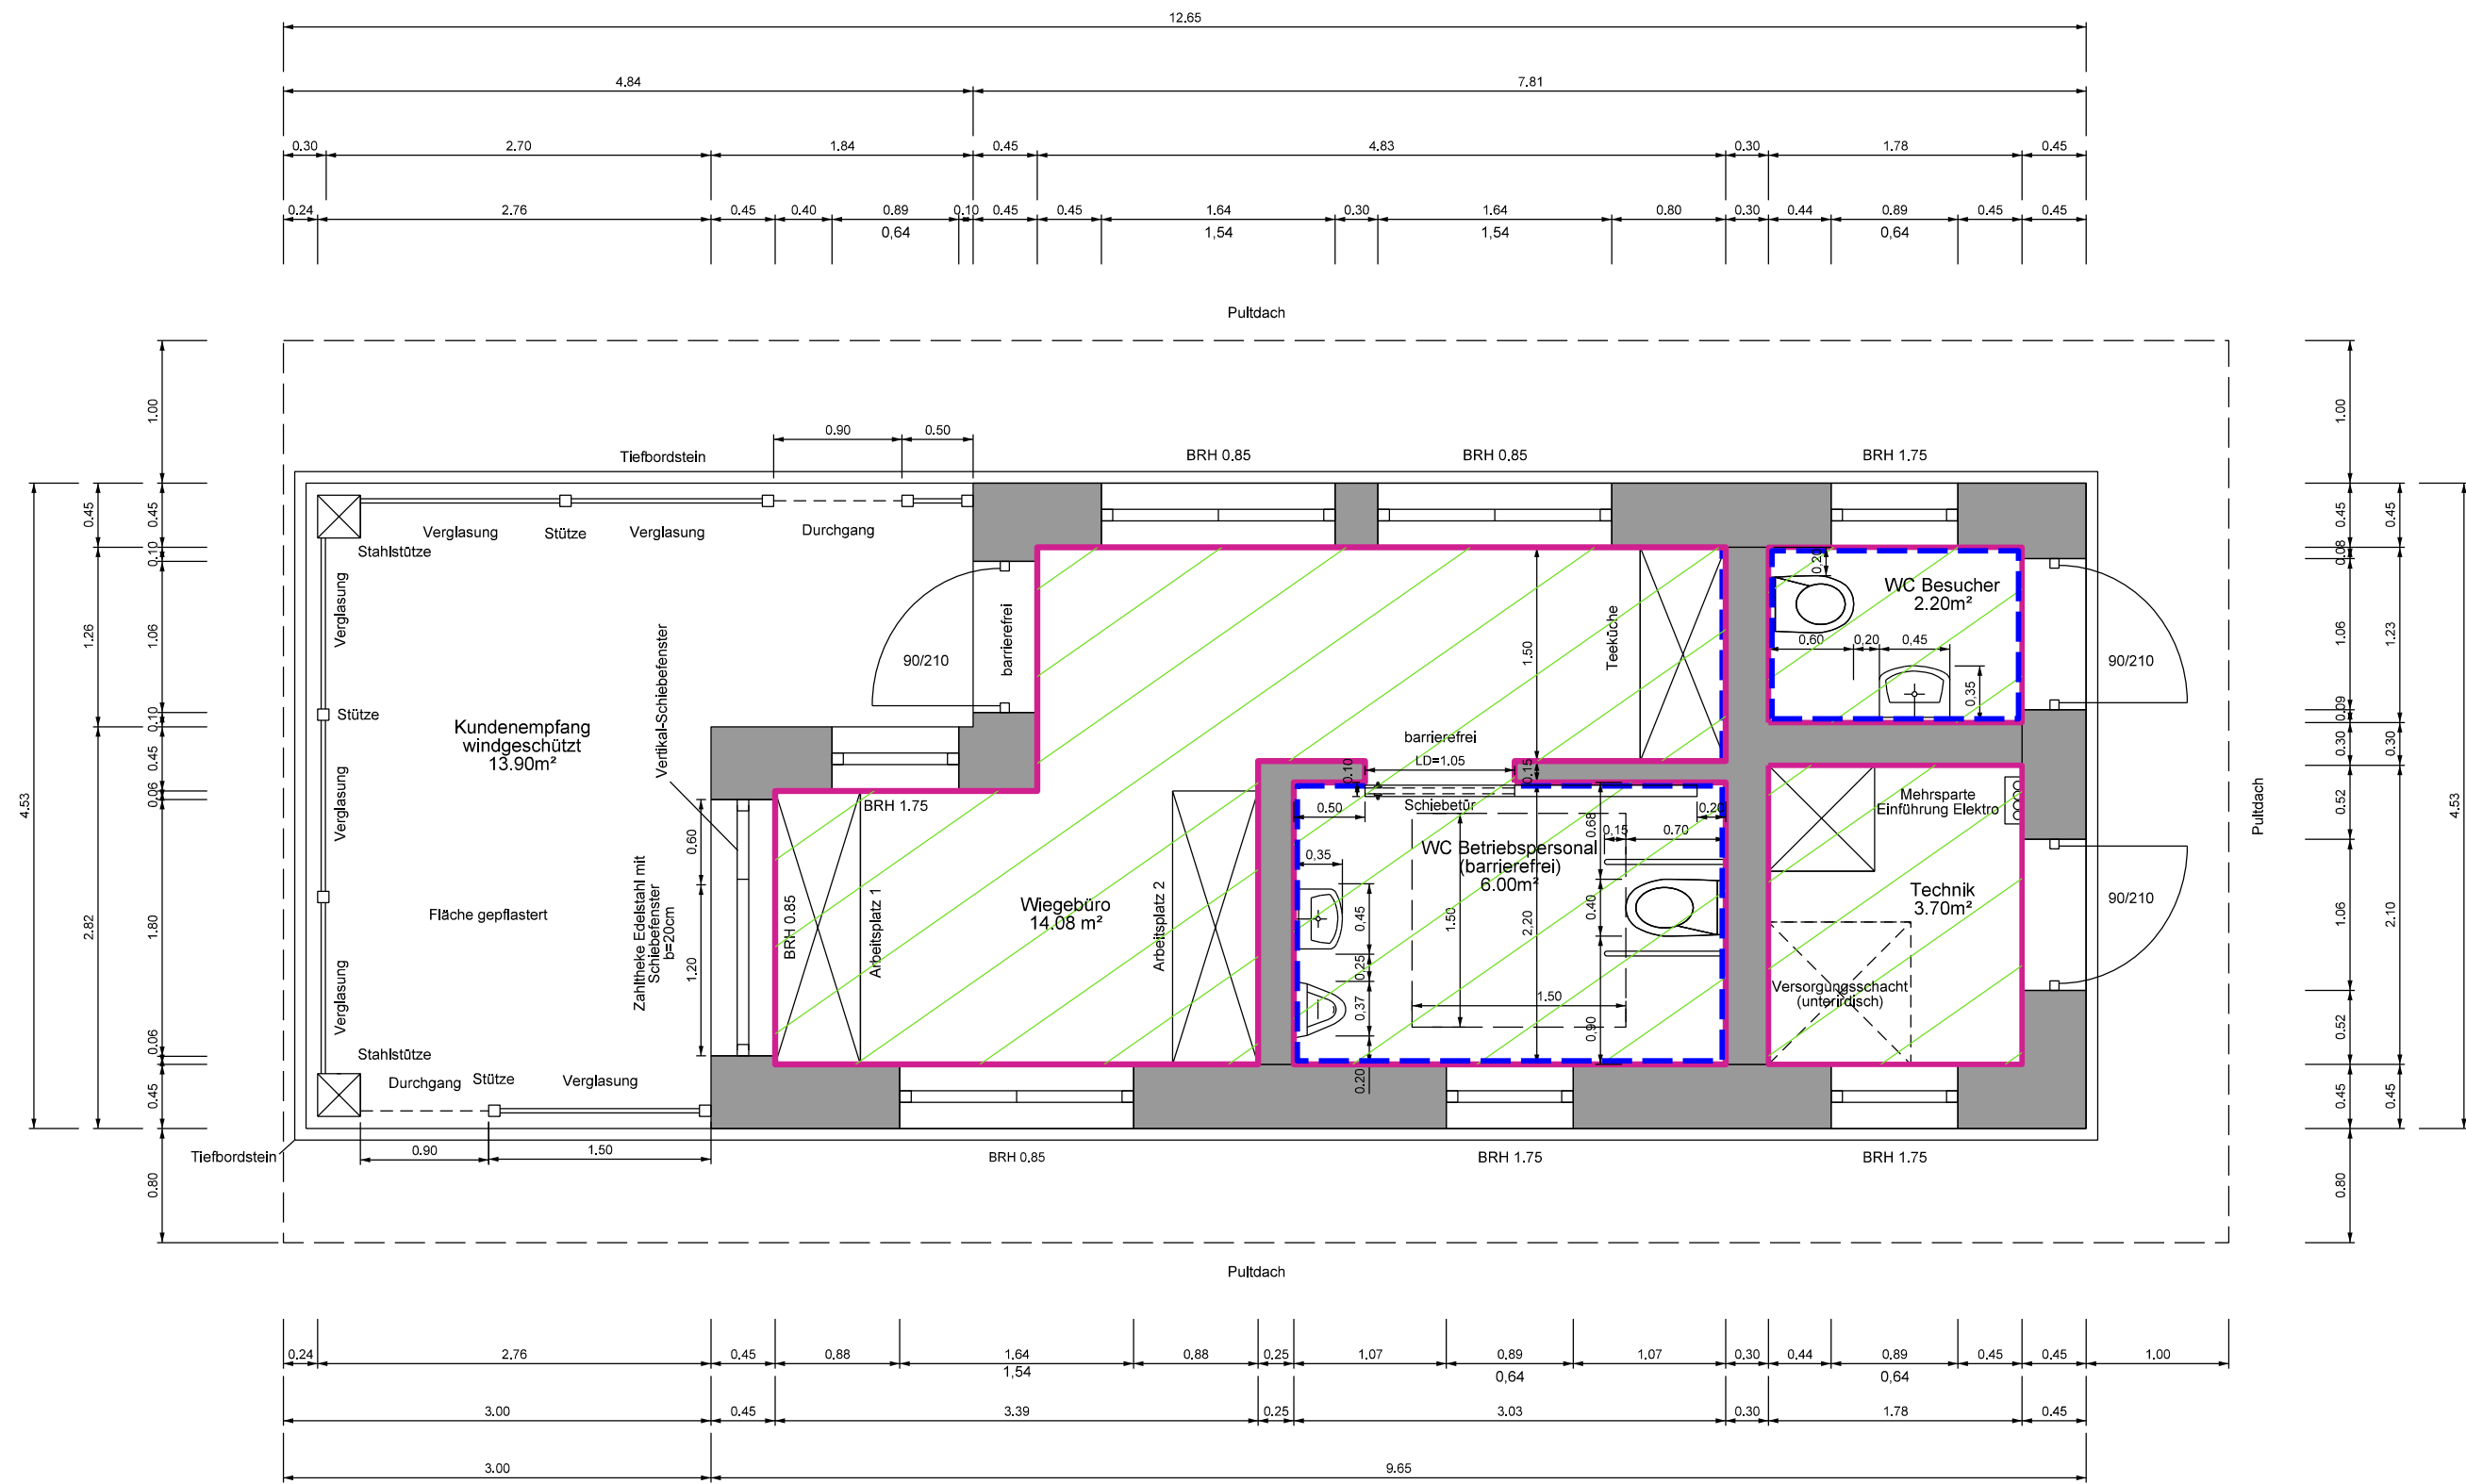


Legende

abgehängte Decke

Wandfliesen

Bodenfliesen

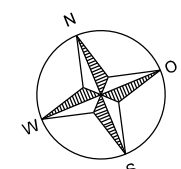

Projekt Wertstoffhof Aßlar				
Planungsstand		Projektnummer		
Genehmigung		19 R 661		
Planinhalt		Maßstab	Plan-Nr.	
Grundriss Wiegehaus		1:50	5.1	
Bauherr				
Abfallwirtschaft LahnDill Eigenbetrieb des Lahn-Dill-Kreises				
Planungsbüro		Karlsruhe, April 2022		
INGENIEURBÜRO ROTH & PARTNER Ingenieurbüro Roth & Partner GmbH Hans-Sachs-Straße 9 · 76133 Karlsruhe Telefon 0721 98453-0 · Telefax -99 info@ib-roth.com · www.ib-roth.com				
	Datum	Name	Ersatz für	Ersetzt durch
Gez.	01.02.22	R.Zobnin		
Gepr.				
Index		Änderung		
Alle Recht dieser Zeichnung unterliegen dem Urheberrecht gemäß DIN 34				
I:\Zeichner\Deponie Asslar\19R661-WSH Aßlar LP2-9\Genehmigungsplanung\5.1-Viegehaus Grundriss.dgn				