




Ansicht Nord

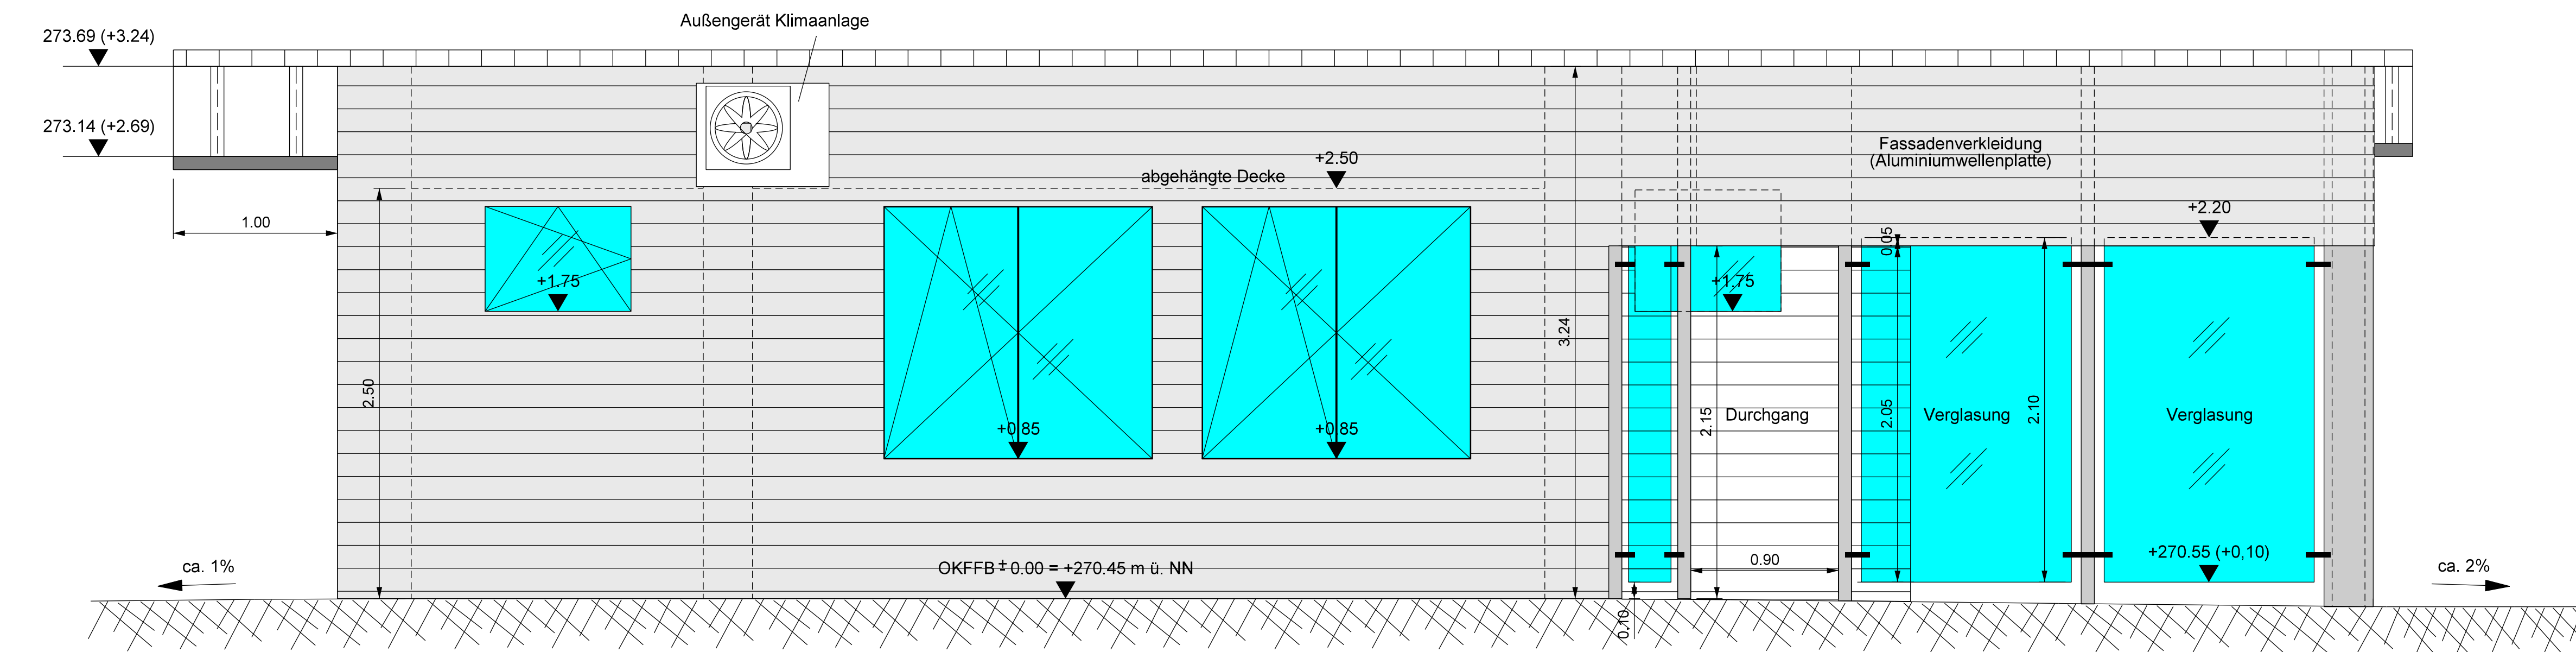


Ansicht Ost

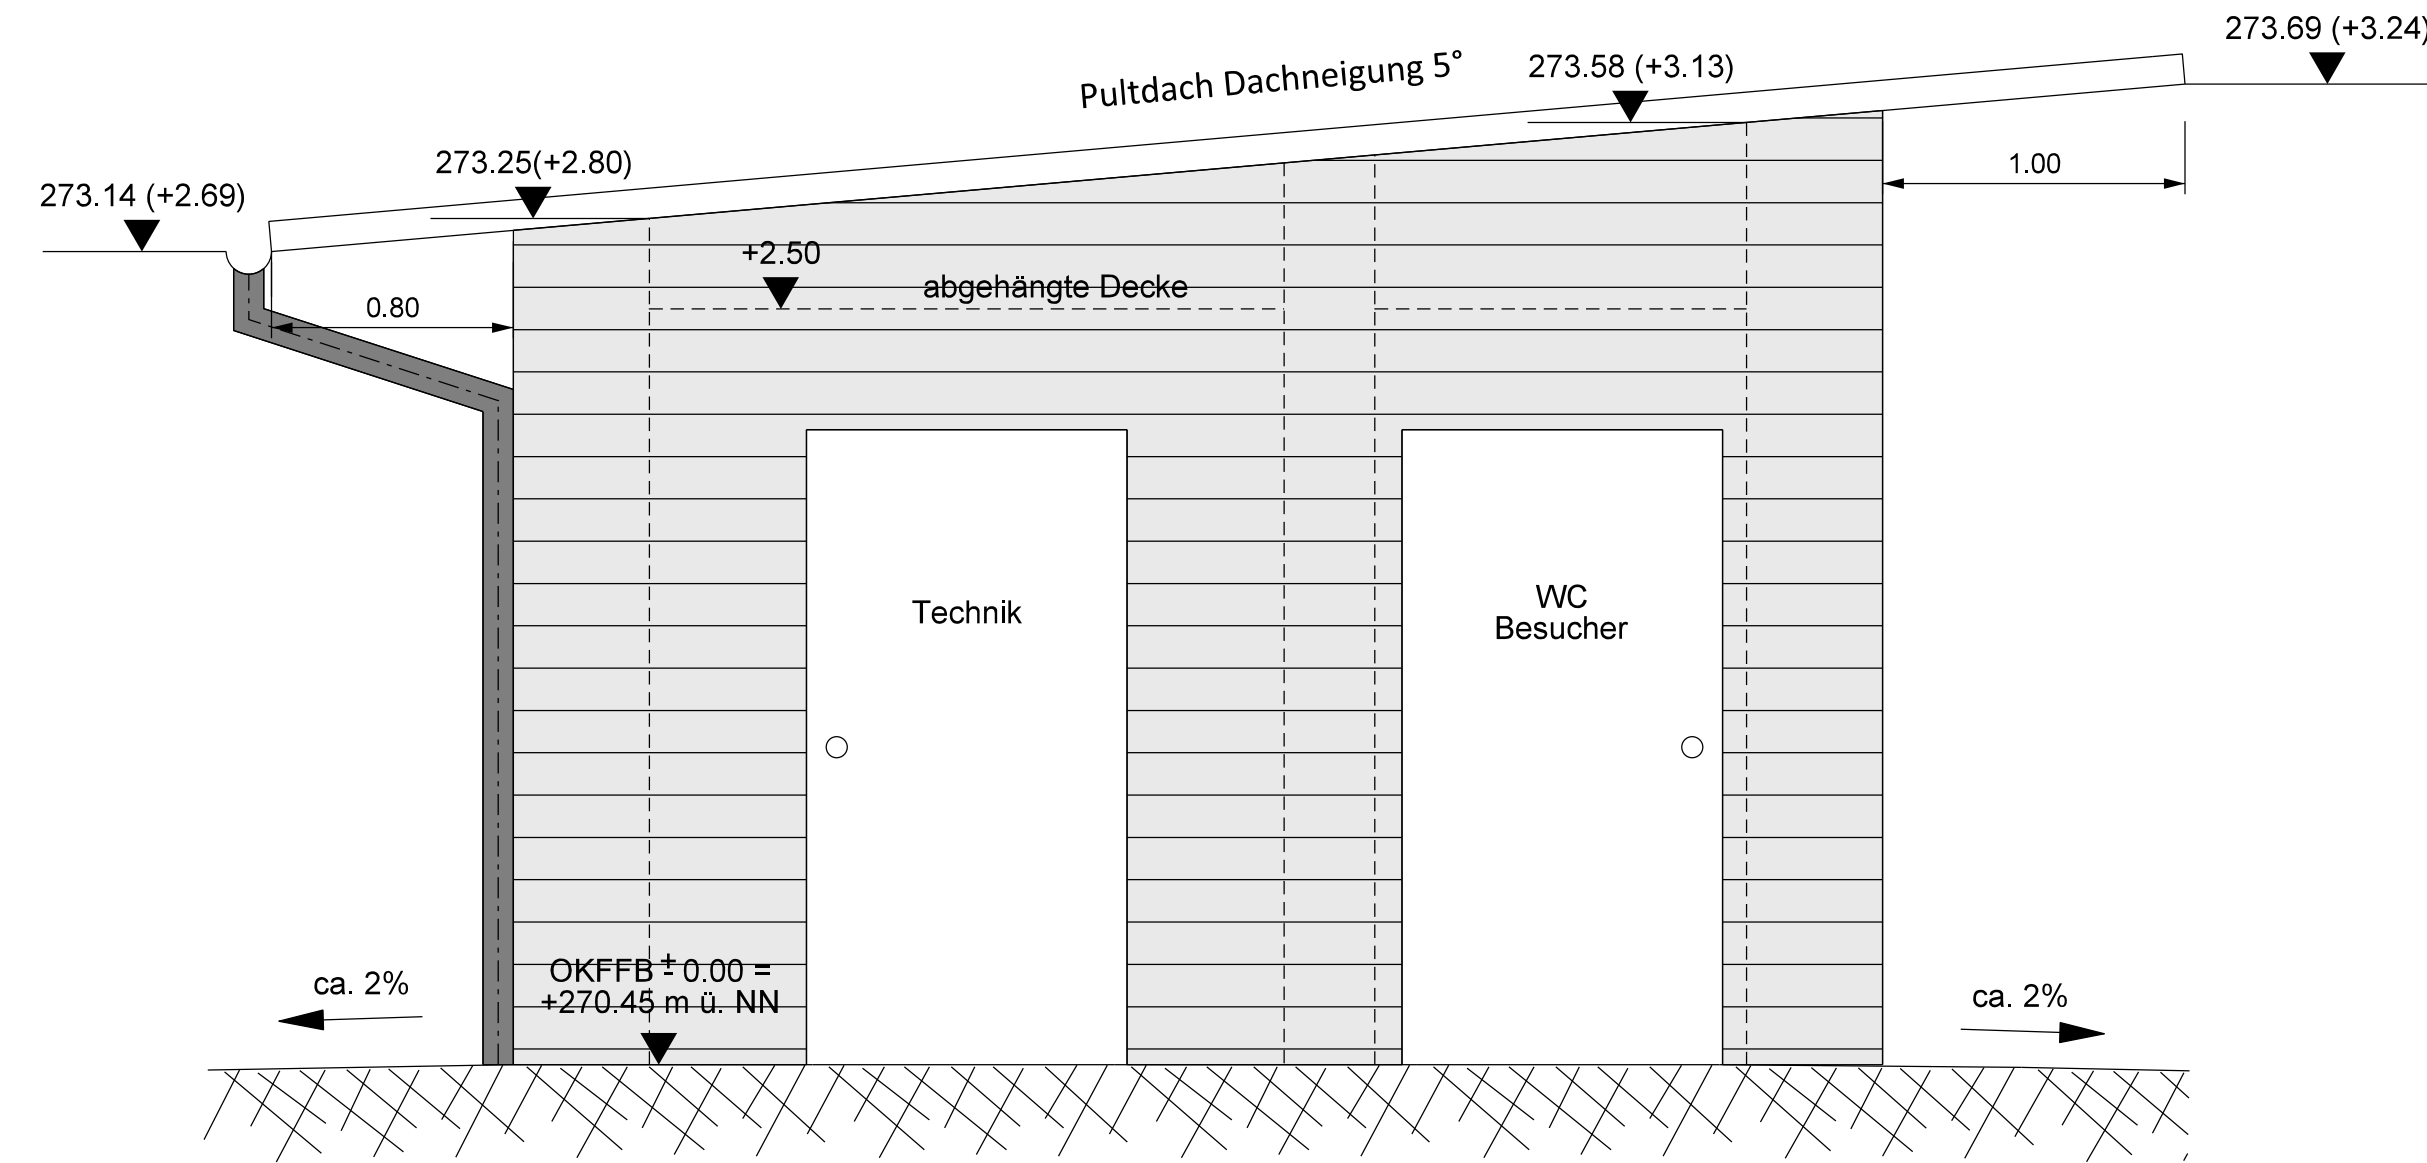

Ansicht Süd

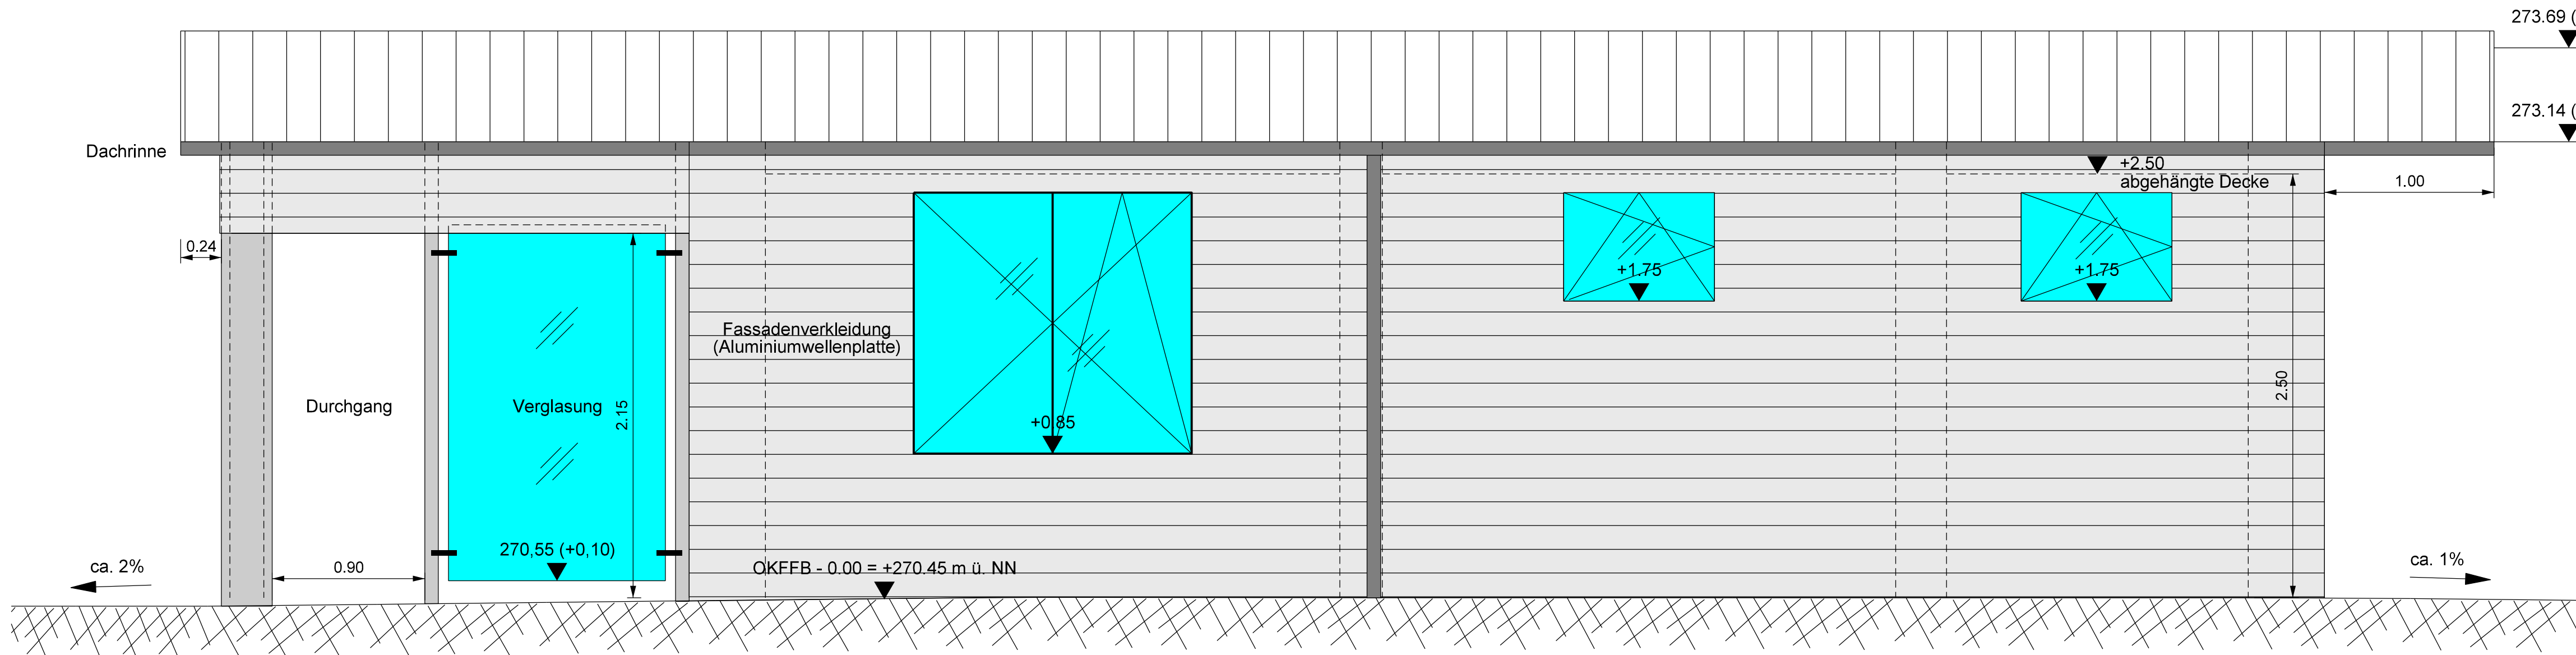

Ansicht West

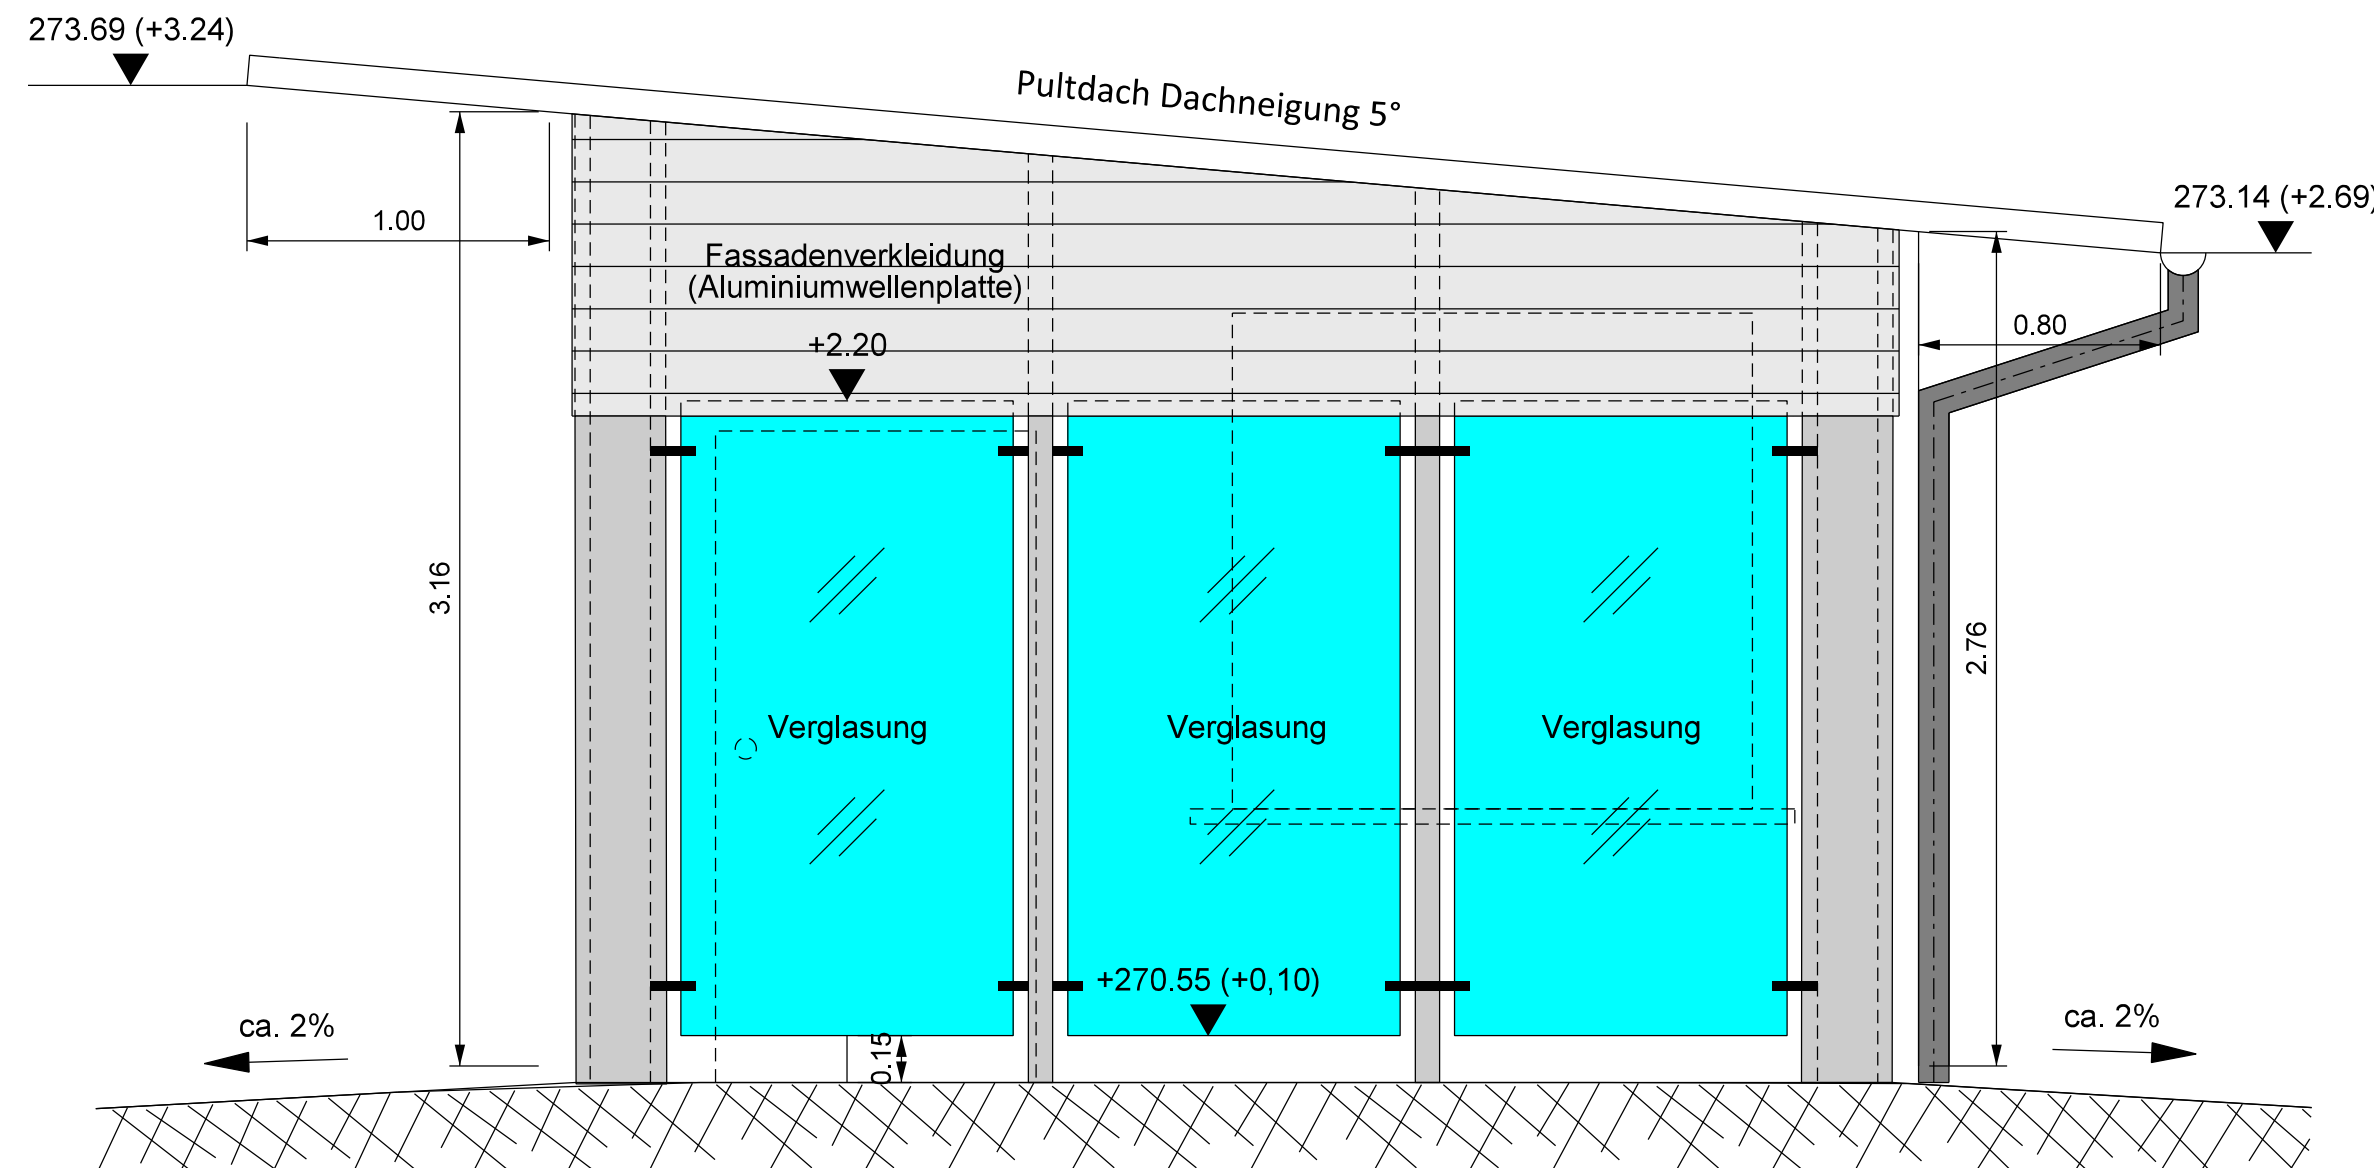

Projekt			
Wertstoffhof Aßlar			
Planungsstand		Projektnummer	
Genehmigung		19 R 661	
Planinhalt		Maßstab	Plan-Nr.
Ansichten Wiegehaus		1:25	5.2
Bauherr			
Abfallwirtschaft Lahn/Dill Eigenbetrieb des Lahn-Dill-Kreises			
Planungsbüro		Karlsruhe, April 2022	
INGENIEURBÜRO ROTH & PARTNER			
Ingenieurbüro Roth & Partner GmbH Helm-Sachs-Straße 9 · 76133 Karlsruhe Telefon 0721 98453-0 · Telefax -99 info@ib-roth.com · www.ib-roth.com			
Gez.	Datum	Name	Ersatz für
Gepr.	01.02.22	R.Zobnin	Ersetzt durch
Index	Änderung		
Alle Rechte dieser Zeichnung unterliegen dem Urheberrecht gemäß DIN 34			
I:\Zeichner\Depotio Asßlar\19R661\WStH Aßlar LP2-8\Genehmigungsplanung\5.2-Wiegehaus Ansichten.dgn			