
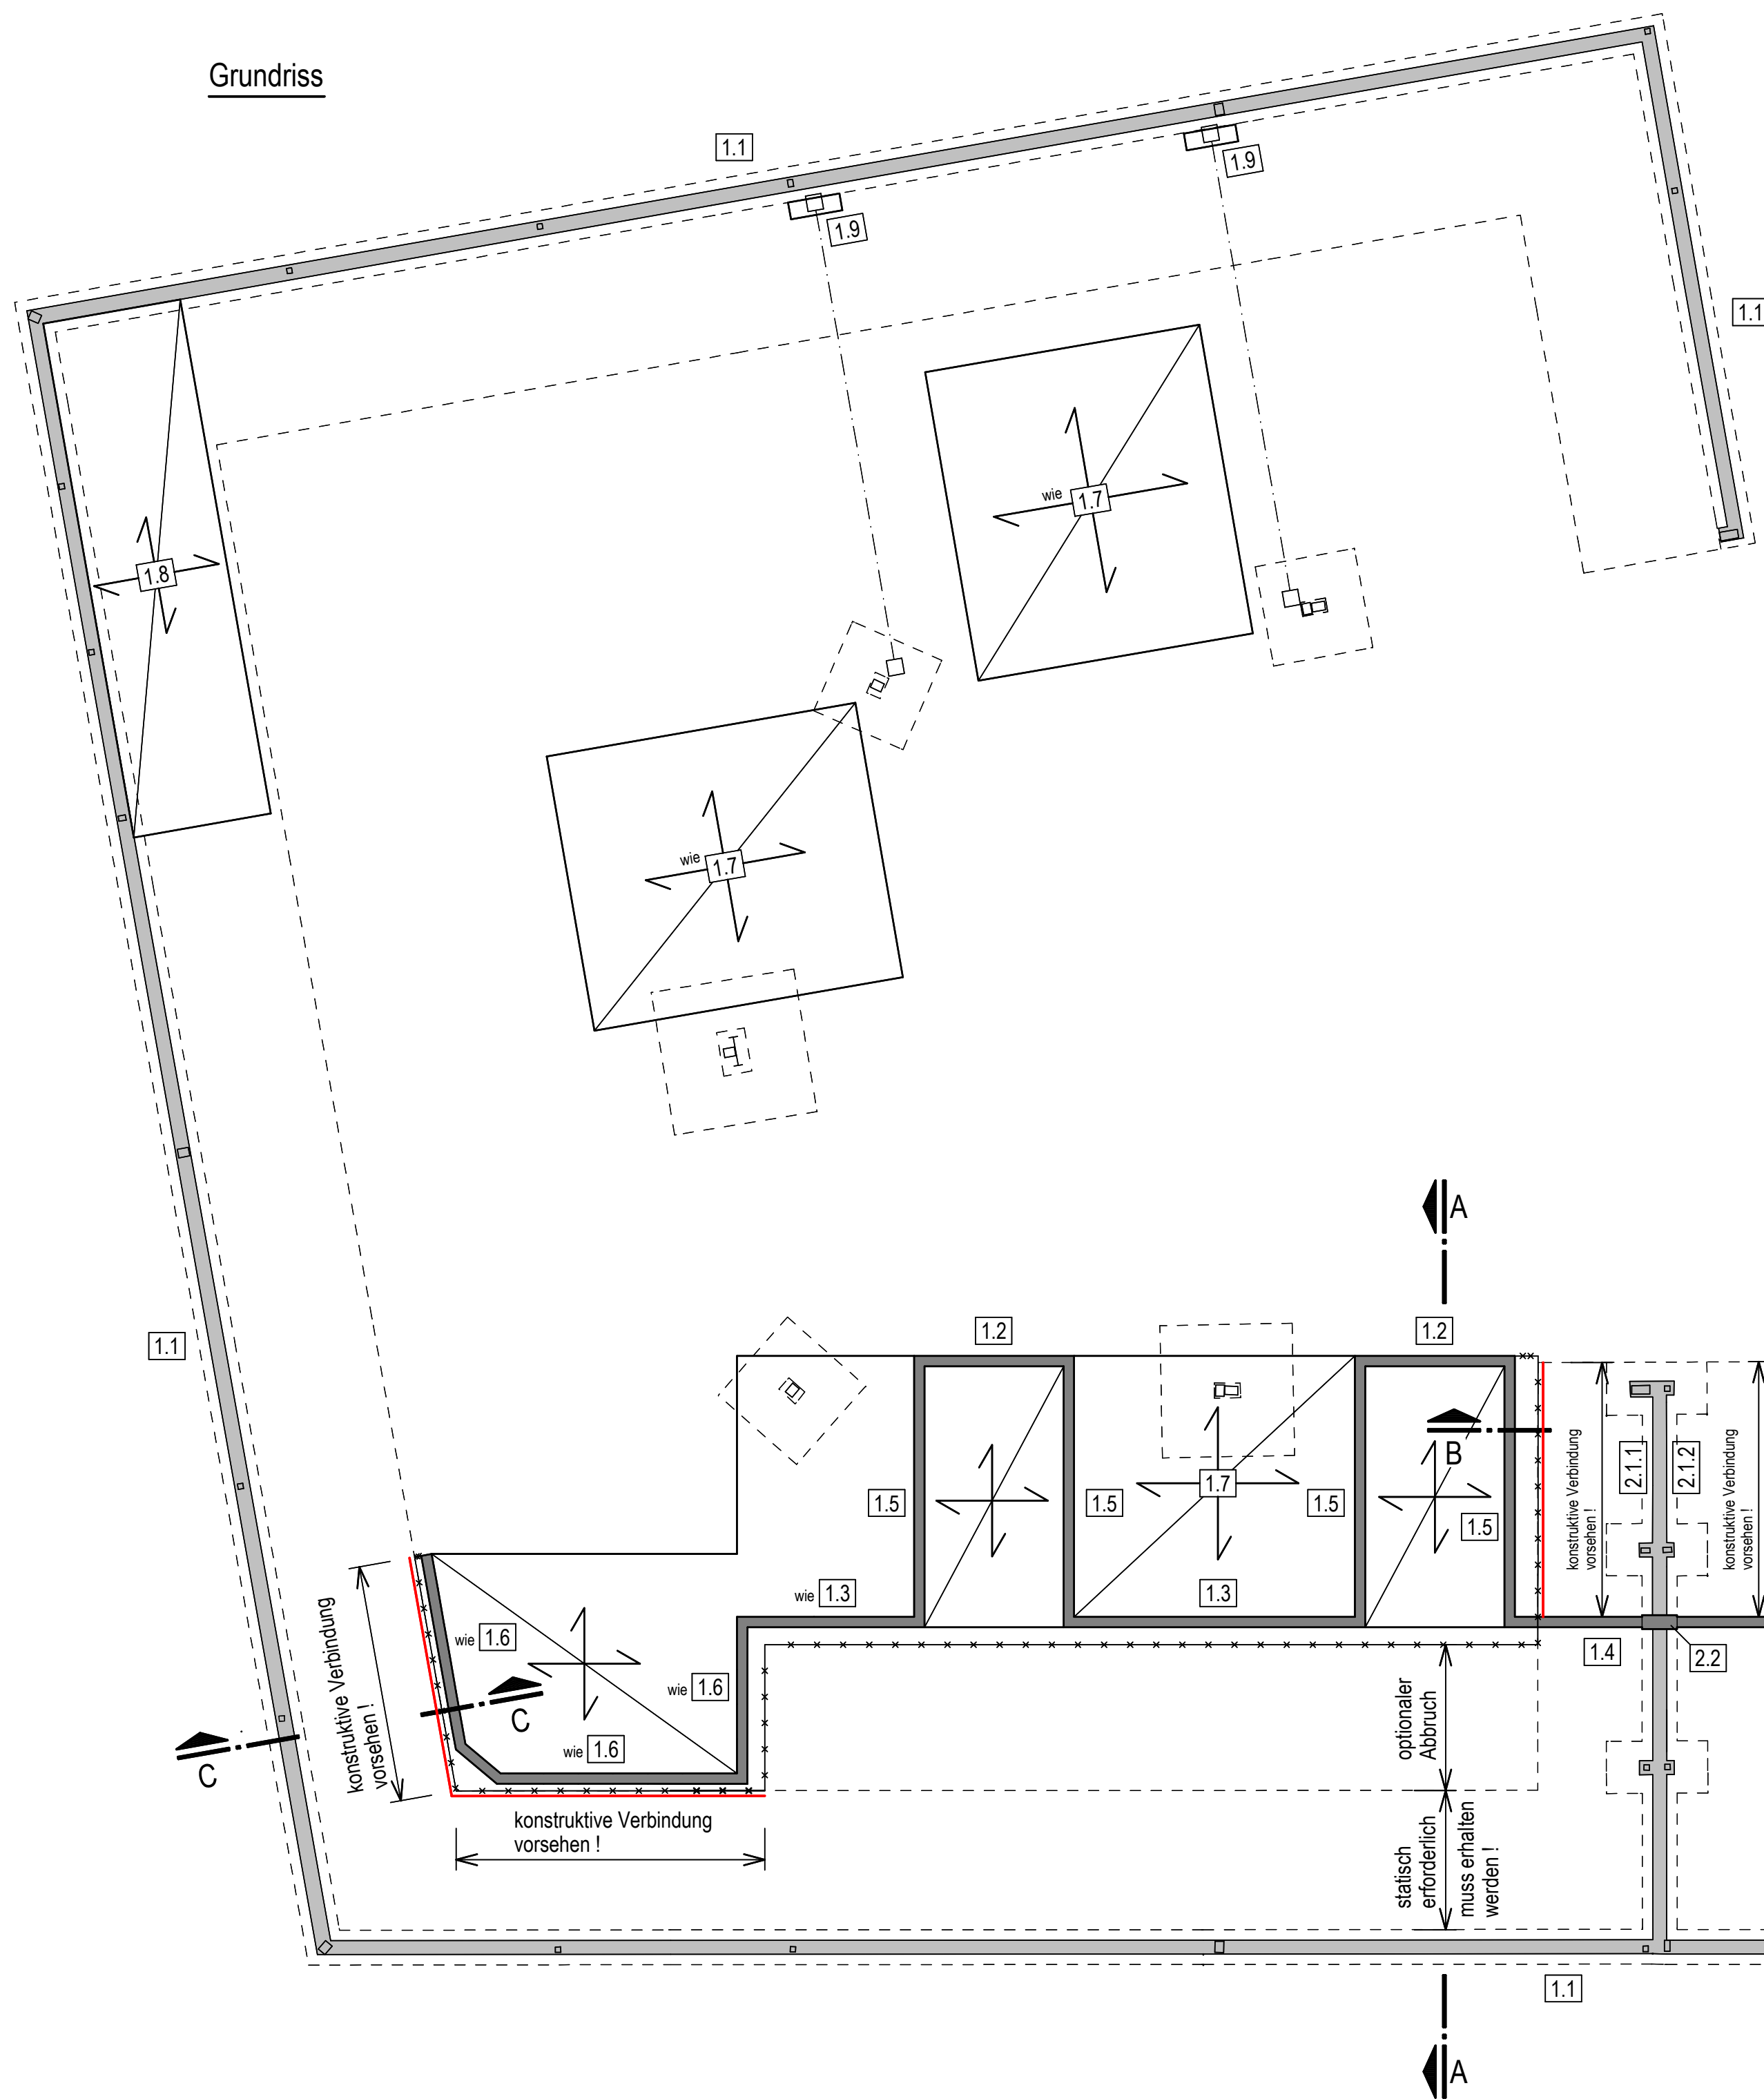
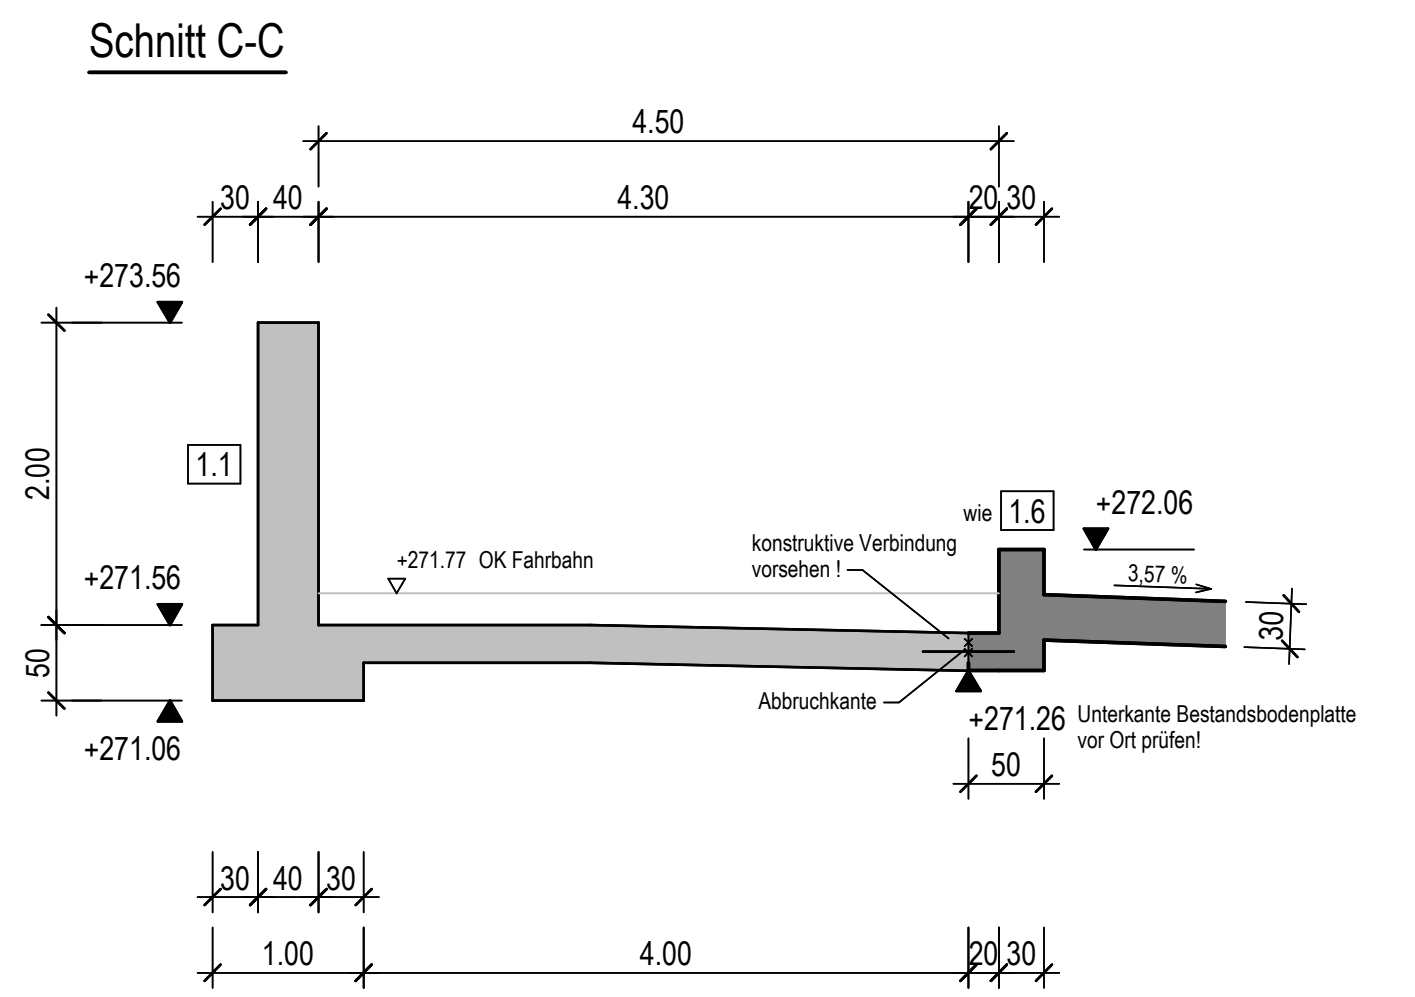
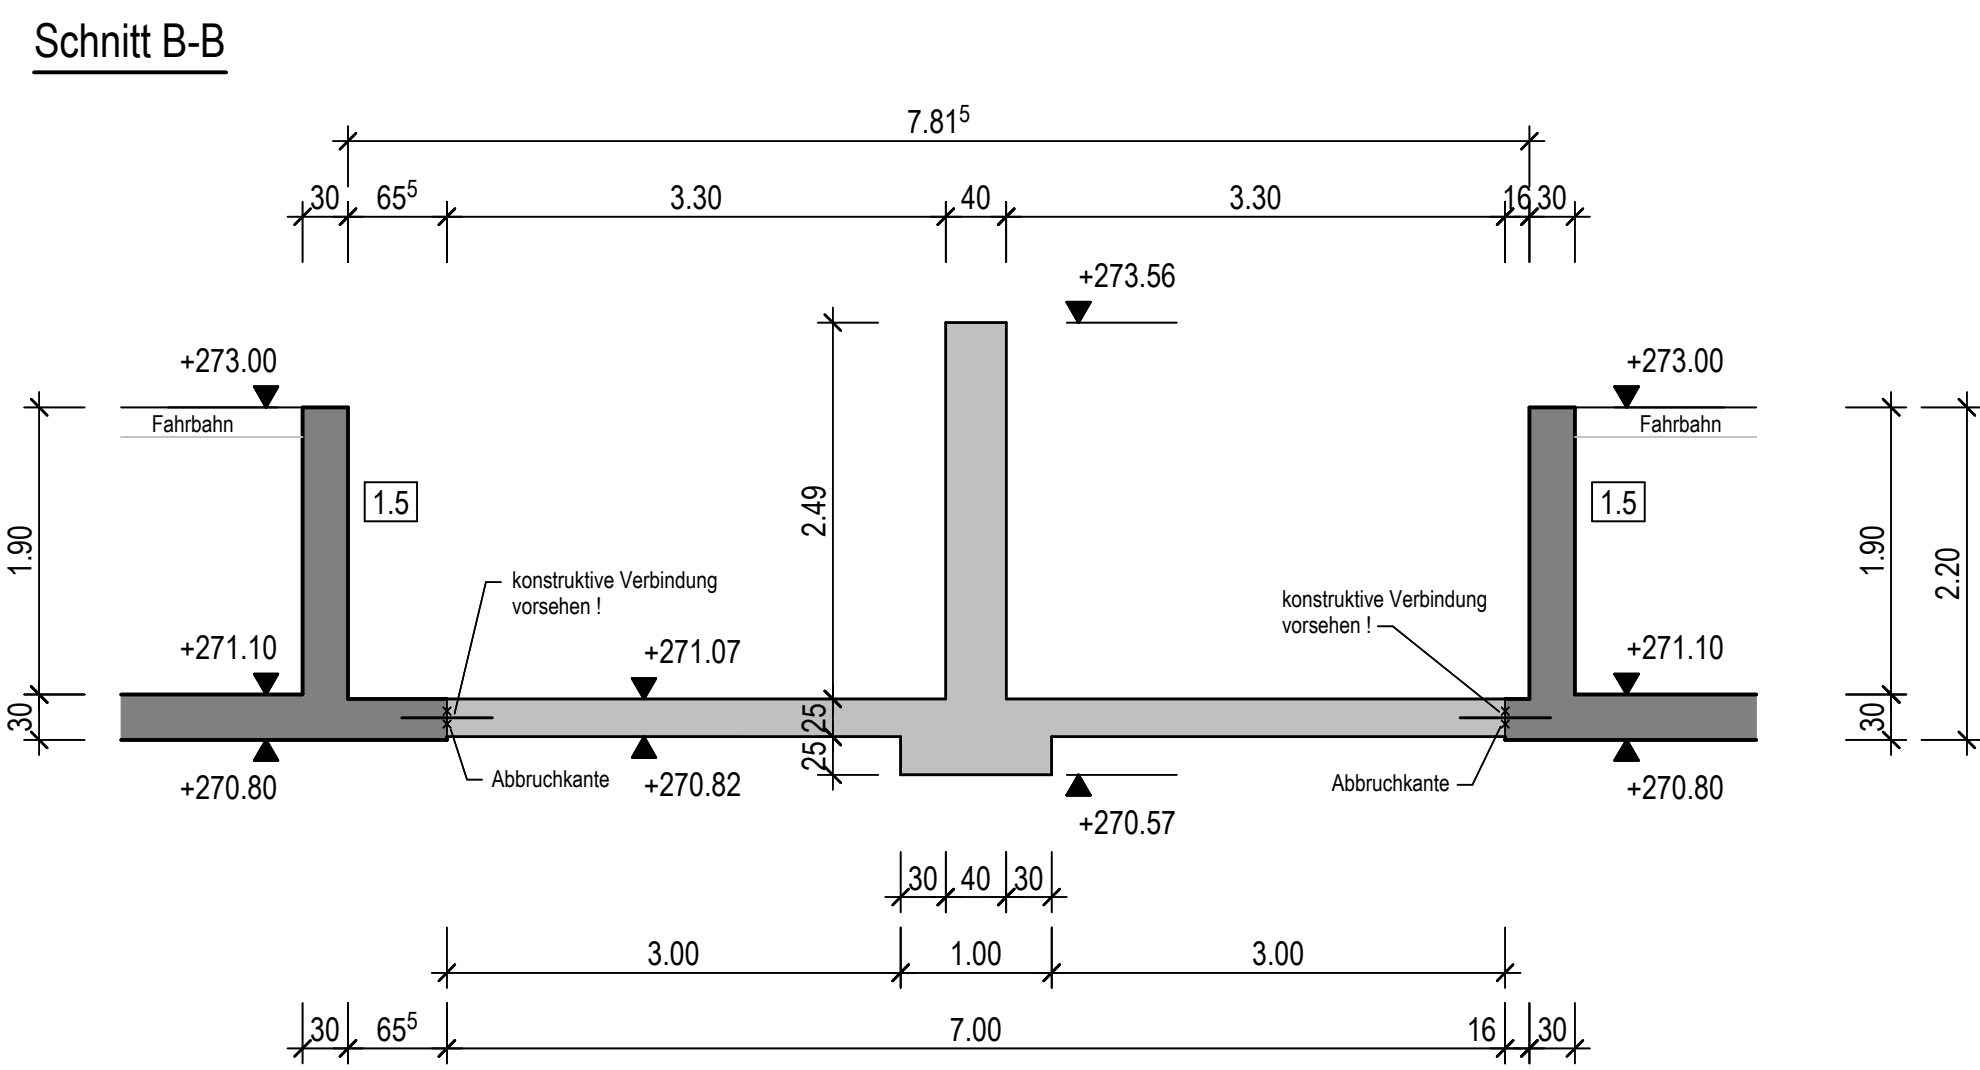


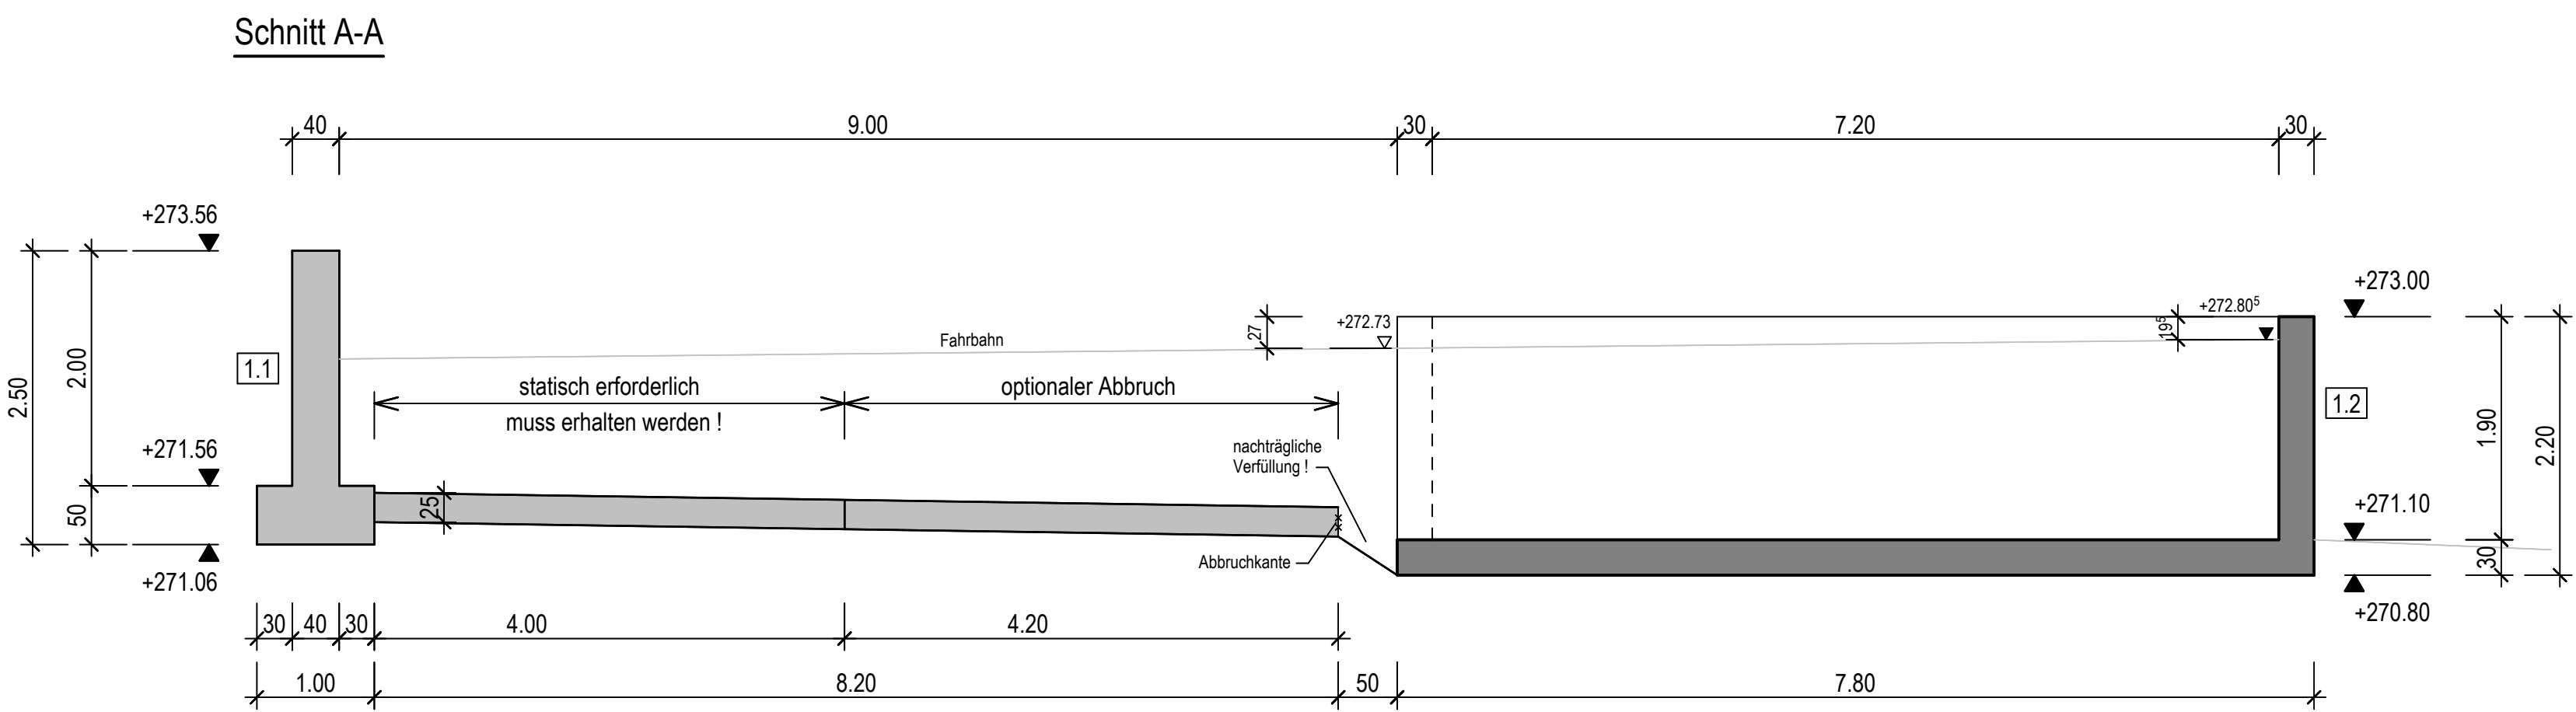

Position	Positionstext
1.1	Winkelsstützwand (Bestand), d=40cm
1.2	Winkelsstützwand, d=30cm, C35/45, XC2
1.3	Winkelsstützwand, d=30cm, C35/45, XC2
1.4	Winkelsstützwand, d=30cm, C35/45, XC2
1.5	Winkelsstützwand, d=30cm, C35/45, XC2
1.6	Winkelsstützwand, d=30cm, C35/45, XC2
1.7	Stb.-Bodenplatte, h=20cm, C35/45, XC2
1.8	Sanierung Bestandsbodenplatte
1.9	Stb.-Einzelfundament, l/b=h=150/150/50cm, C35/45, XC2
2.1.1	Stahlrahmen (Bestand, Ist-Zustand), HEA 220 und HEA 240, S 235
2.1.2	Stahlrahmen (neue Stütze), HEA 220 und HEA 240, S 235
2.2	Wandvorlage, l/b=h=40/100cm, C 35/45, XC2

Legende
Stahlbeton
Bestand
Änderungen lt. aktuellem Planindex

Leistungsphase 4: Genehmigungsplanung

Planfortschreibung		
Änderung / Ergänzung	Bearbeiter / Datum	Index

Projekt:	Bioabfallumladestation Aßlar Mülleponie, 35614 Aßlar		
Bauherr:	Abfallwirtschaft Lahn-Dill Eigenbetrieb des LDK Am Grauen Stein, 35614 Aßlar		
Planung:	Ingenieurbüro Roth & Partner Hans-Sachs-Straße 9, 76133 Karlsruhe		
Darstellung:	Positionsplan Gründung		
gezeichnet / geprüft:	Datum:	Projekt Nr.:	20 233
ab /	15.12.		
Maßstab:	Format:	Plan Nr.:	
1:150 / 50	100.0x70.0cm	P1	



REICHMANN
INGENIEURGESELLSCHAFT

REICHMANN + PARTNER
Ingenieurgesellschaft mbH + Co. KG

BÜRO EHRINGSHAUSEN
Eichenweg 1
35530 Ehringhausen
Telefon: 02433 / 8240 - 0

BÜRO ERFURT
Mausewitzer Straße 11
99092 Erfurt
Telefon: 0361 / 74306 - 10

MAIL + WEB
E-Mail: info@reichmann-partner.de
Internet: www.reichmann-partner.de