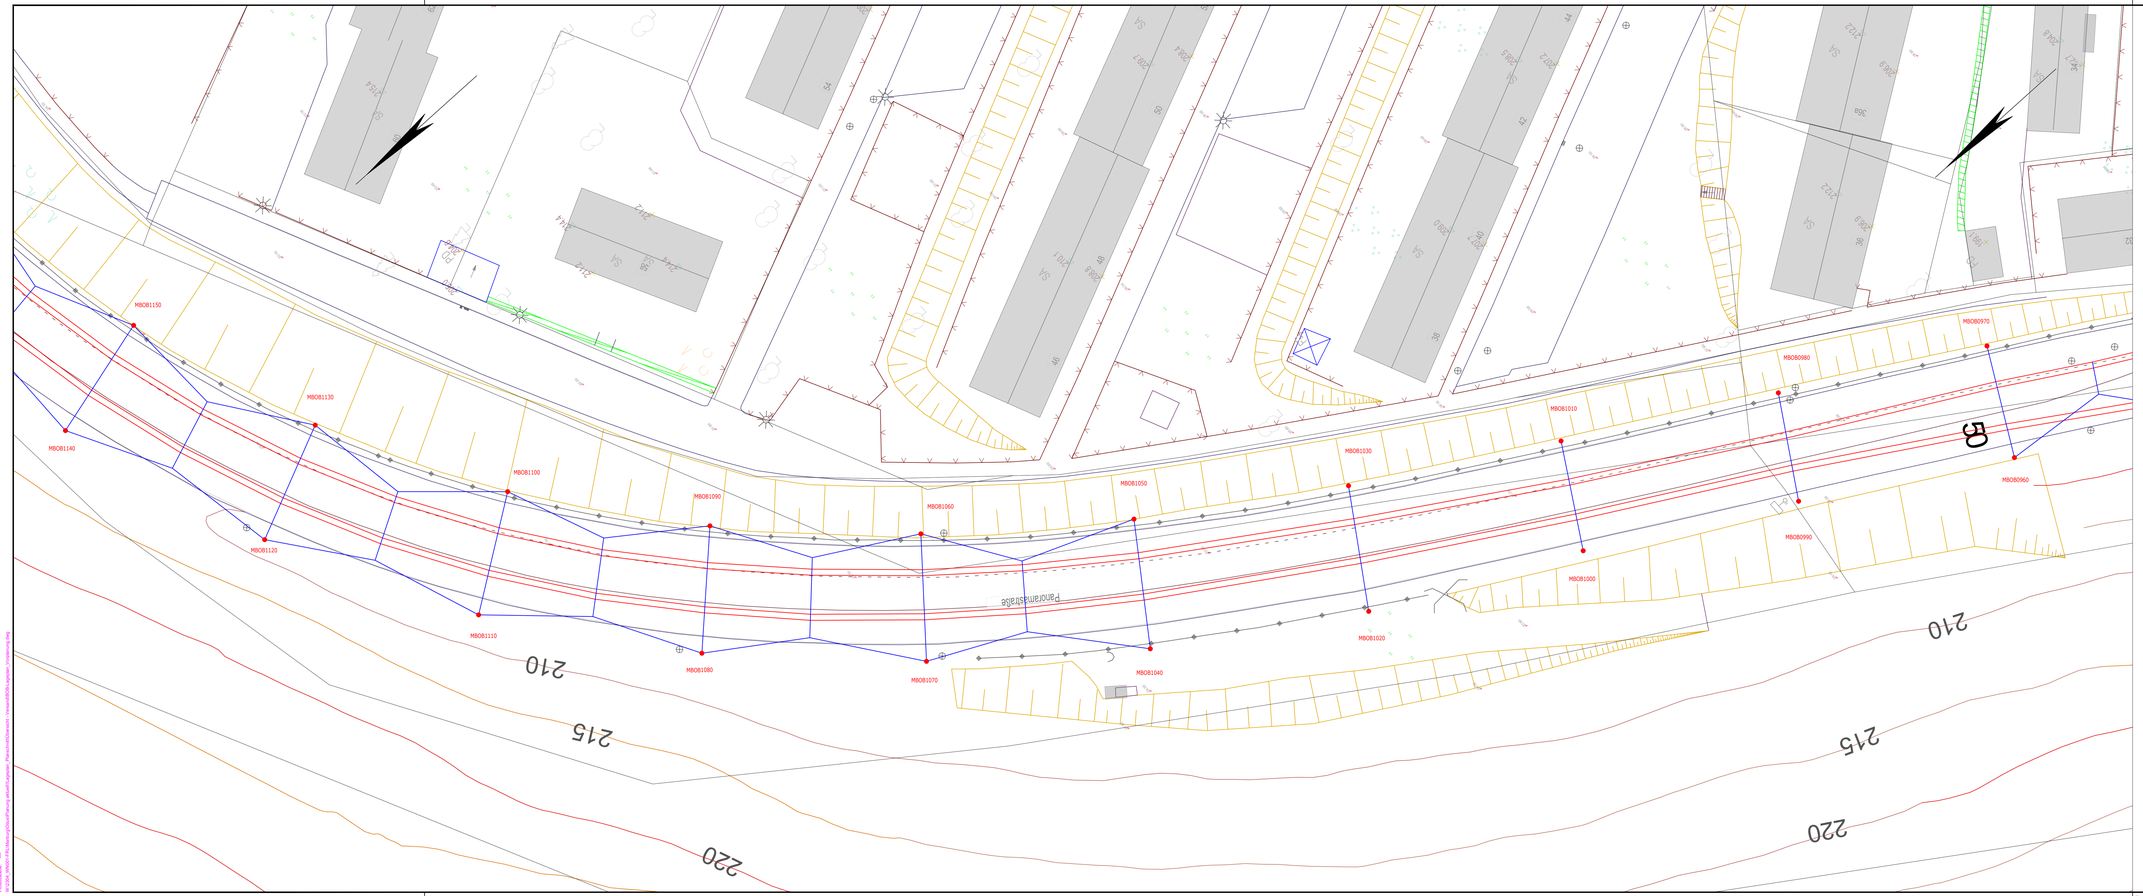

Legende:

- Mast
- Wandanker (alternativ)
- Beleuchtung
- Verkehrsschild
- Lichtsignalanlage
- Ausleger
- Fahrdraht
- Verspannung
- Verspannung mehrfach
- Speisekabel
- Streckentrenner
- Eindrahttrichter

INDEX	PLANBEZ.:	DATUM	GEZ.

MARBURG UNIVERSITÄTSSTADT

Unterlage zum Planfeststellungsverfahren BOB Marburg

VORHABENTRÄGER	Der Magistrat der Universitätsstadt Marburg Markt 1 35037 Marburg Ort, Datum, Unterschrift Stadtwerke Marburg GmbH Am Krekel 55 35039 Marburg info@svmr.de Ort, Datum, Unterschrift	FÖRDERMITTELGEBER Bundesministerium für Digitales und Verkehr NOW GmbH Nationale Organisation Wasserstoff- und Brennstoffzellentechnologie
PROJEKT	Planungs- und Untersuchungsleistungen zur Durchführung eines Planfeststellungsverfahrens zur Umstellung ausgewählter Buslinien auf einen Betrieb mit Batterie-Oberleitungsbussen	
PLANUNG	ARGE BOB Marburg IFB-VI Institut für Bahntechnik GmbH Wiener Str. 114 - 116 01219 Dresden Vössing Ingenieurgesellschaft mbH Hahnstraße 40 60528 Frankfurt am Main	
PLANUNG	FAHRLEITUNG OBERLEITUNGSBUSSE Omexom GA Süd GmbH Schmidener Weg 3 70736 Fellbach	

PLANBEZ.:	Lageplan	STATUS:	a
BLATT - NR.:	36 / 48	MAßSTAB:	1 : 250
DATUM:	03.07.2024	FORMAT:	297 x 1189
GEZEICHNET:	Omexom / Yang	GEPRÜFT:	Omexom / Jantz

Format: 420 x 1189 (0.50 m²)