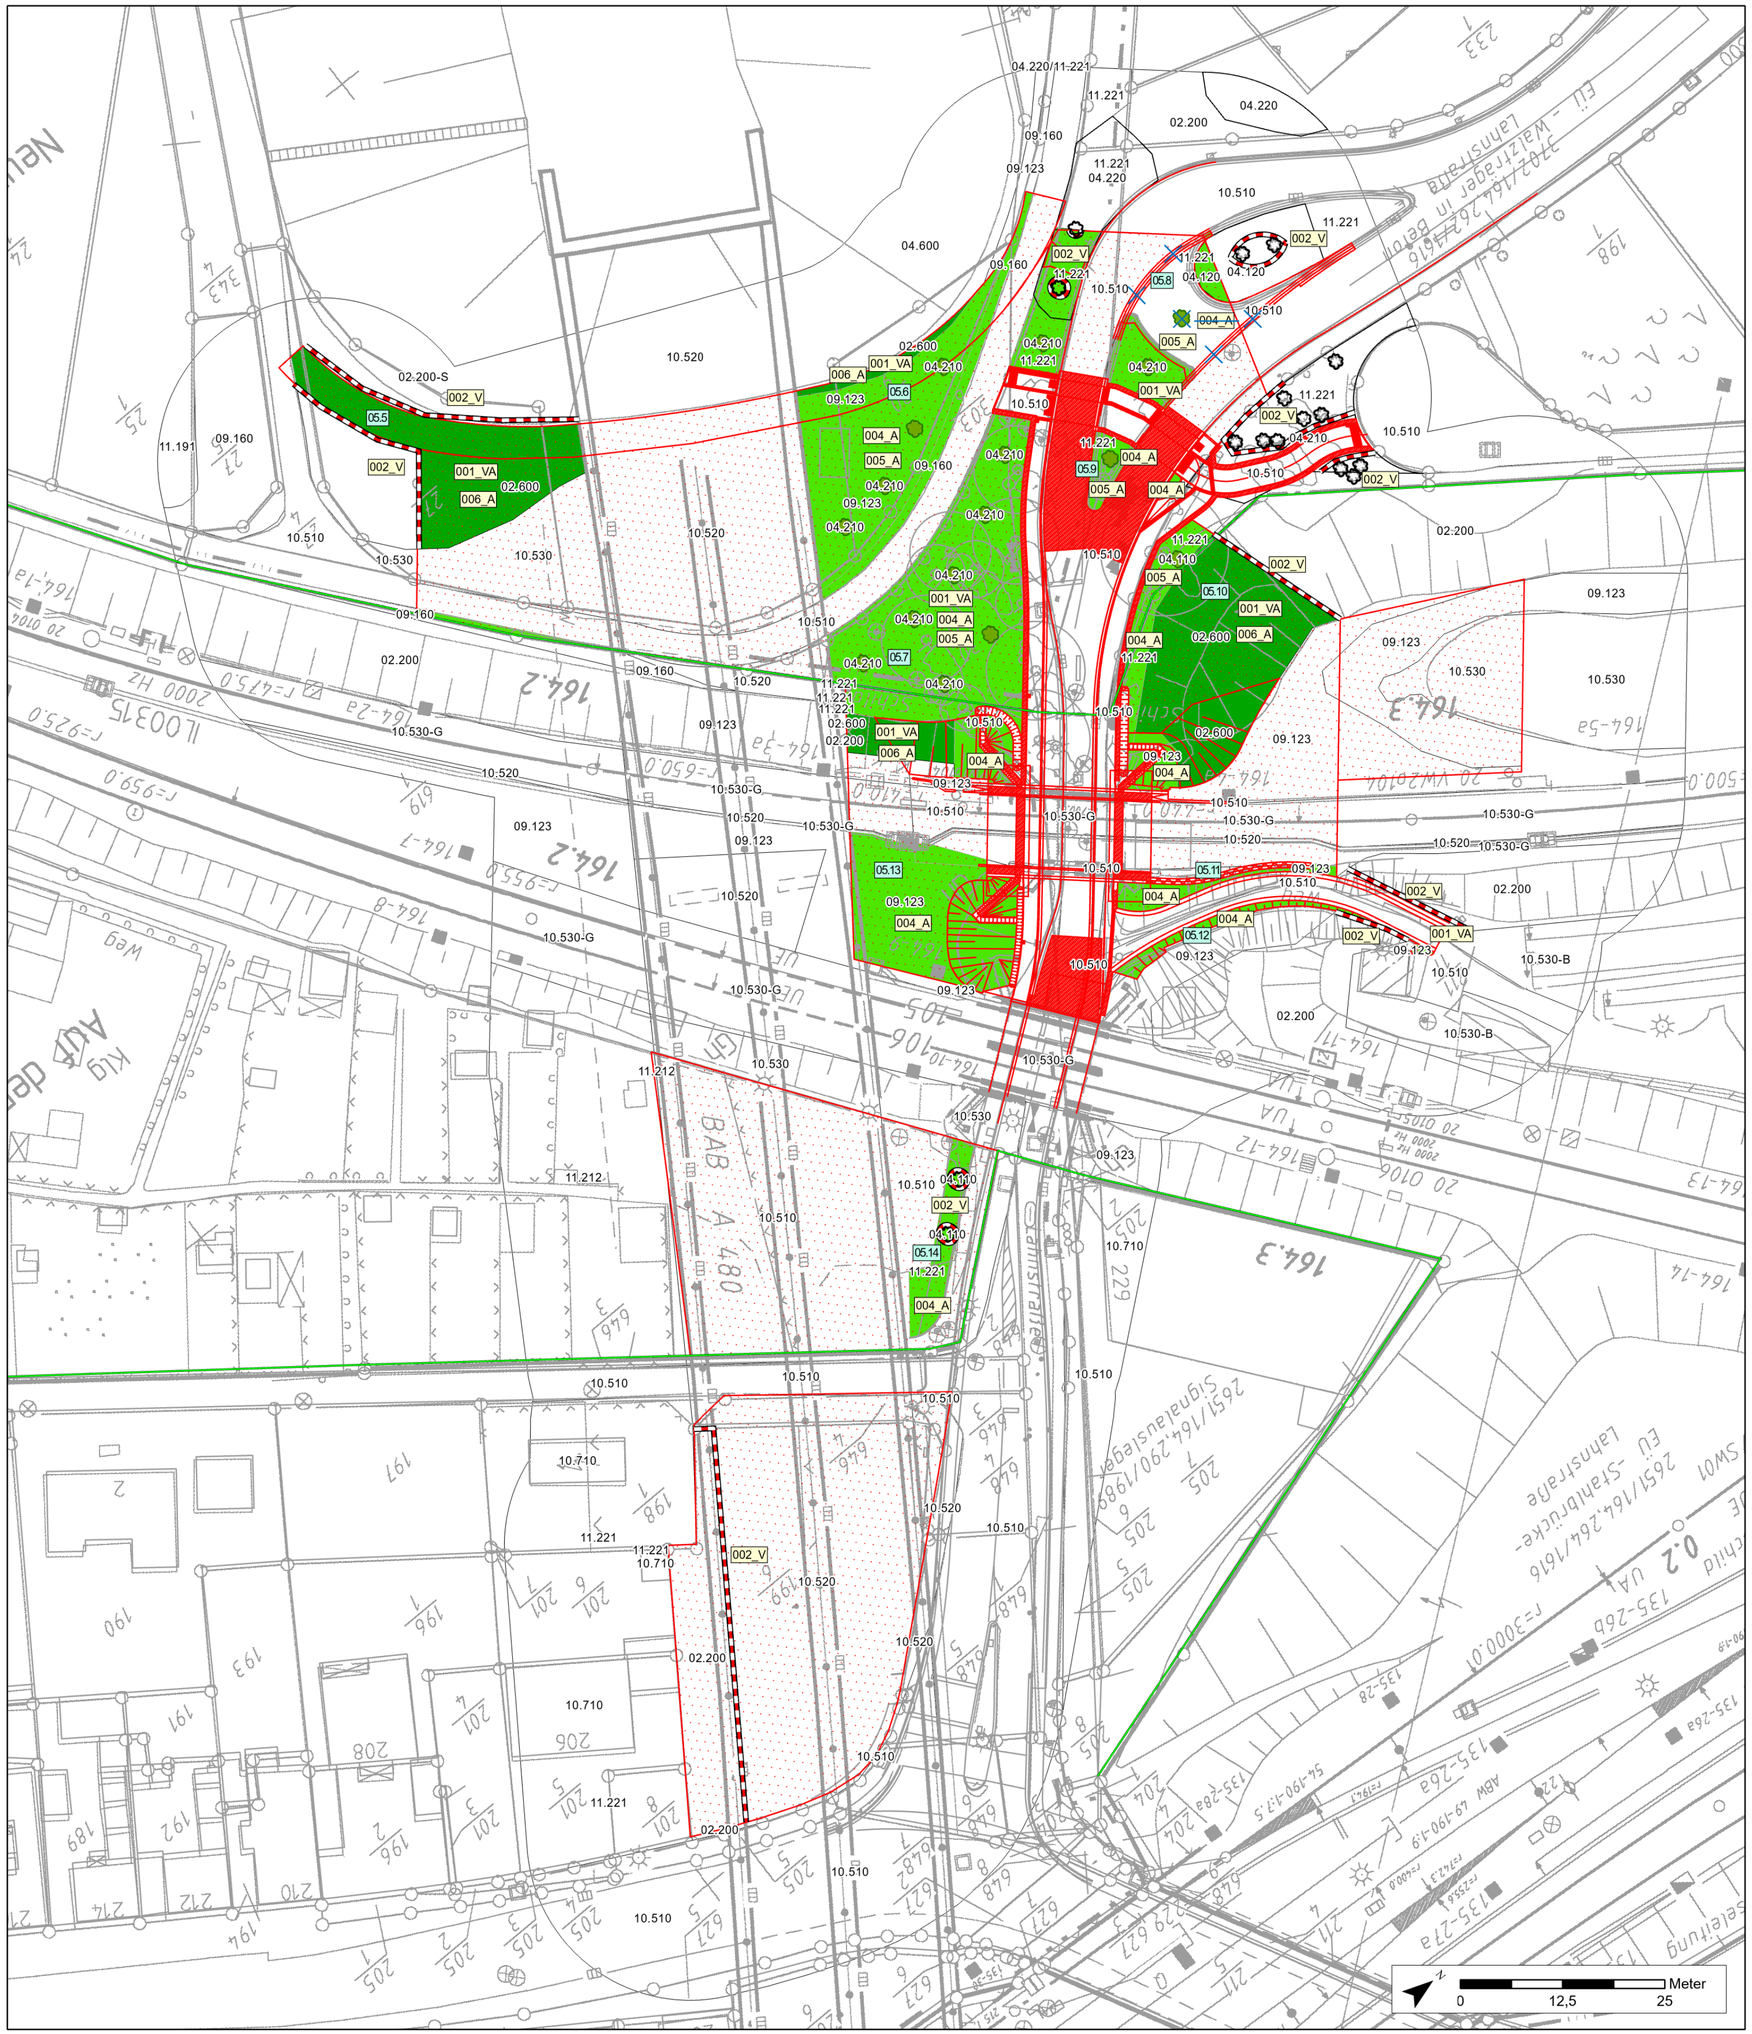

Legende

Biotoptyp

Gebüsche, Hecken, Gehölzsäume
- 02.200 Hecke auf frischen Standorten
- 02.200-S Hecke auf frischen Standorten, auf den Stock gesetzt
- 02.600 Neupflanzung von Hecken/Gebüschen

Einzelbäume und Baumgruppen
- 04.110 Einzelbaum einheimisch
- 04.120 Einzelbaum nicht heimisch
- 04.210 Baumreihe/Baumgruppe einheimisch
- 04.220 Baumreihe/Baumgruppe nicht heimisch
- 04.600 Baumhecke

Ruderalfluren und krautige Säume
- 09.123 Artenarme Ruderalvegetation
- 09.160 Straßenrand

Vegetationsarme und kahle Flächen
- 10.510 Versiegelte Flächen
- 10.520 Nahezu versiegelte Flächen
- 10.530 Schotterflächen
- 10.530-B Bahnbetriebsgelände, Lagerfläche
- 10.530-G Gleisschotter
- 10.710 Dachfläche nicht begrünt

Äcker und Gärten
- 11.191 Äcker, intensiv genutzt
- 11.212 Kleingartenanlage
- 11.221 Gärtnerisch gepflegte Anlagen im besiedelten Bereich

Allgemein

- Neubau
- Bauzeitliche Flächeninanspruchnahme
- Bahn eigene Flächen
- Kataster
- xxx Nummer im Regelungsverzeichnis

Maßnahmen

001_VA	Jahreszeitliche Beschränkung der Rodungs- und Rückschnittarbeiten
002_V	Gehölzschutz
003_V	Umweltfachliche Bauüberwachung (UBÜ) (keine Plandarstellung, da Geltungsbereich im gesamten Vorhabenbereich)
004_A	(Wieder)Herstellung der Grünflächen
005_A	Baumpflanzungen
006_A	Strauchpflanzungen in den Böschungslagen

Planungsbüro Dr. Huck
Landschaftsplanung FFH/Natura 2000 Natur- und Artenschutz
Umweltverträglichkeitsprüfungen Genehmigungsmanagement
Herzbachweg 75 D-63571 Gelnhausen info@buero-huck.de
T. 06051-97717-0 F. 06051-97717-69 www.buero-huck.de

Datum Mai 2025	Projektleiter: Mayer
geprüft: Rosing	GIS: Mayer
Projekt-Nr.: 20881	

DB InfraGO:
Frankfurt,

i. V. C. Wolf (Teamleiter)

Aufgestellt (Tiefbauamt, Sachgebiet Brückenbau): Gießen,	**Geprüft (Tiefbauamt -66-):** Gießen,
i. A. M. Keller (Sachgebietsleiter)	i. A. R. Pelich (stellv. Amtsleiter)

Nr.	Art der Änderung	Datum	Zeichen
c			
b			
a	1. Anpassung im Verfahren: Erhalt Wendefläche	20.05.2025	Mayer

FESTSTELLUNGSENTWURF

Gießen
Universitätsstadt Gießen
Der Magistrat
Tiefbauamt
Berliner Platz 1
35390 Gießen

Unterlage/Blatt-Nr.: 9.3a
Maßnahmenplan

Projekt-ID.:
Maßstab: 1 : 500

Gießen, Lahnstraße und DB-Strecke 3702 - Engstellenbeseitigung mit dem Bau eines zweiten Gehweges, Radfahranlagen und Erneuerung/Verbreiterung der Eisenbahnüberführung

Aufgestellt (Verfahrensträger):
Magistrat der Stadt Gießen
Dezernat -II-

i. A. A. Wright (Bürgermeister)