



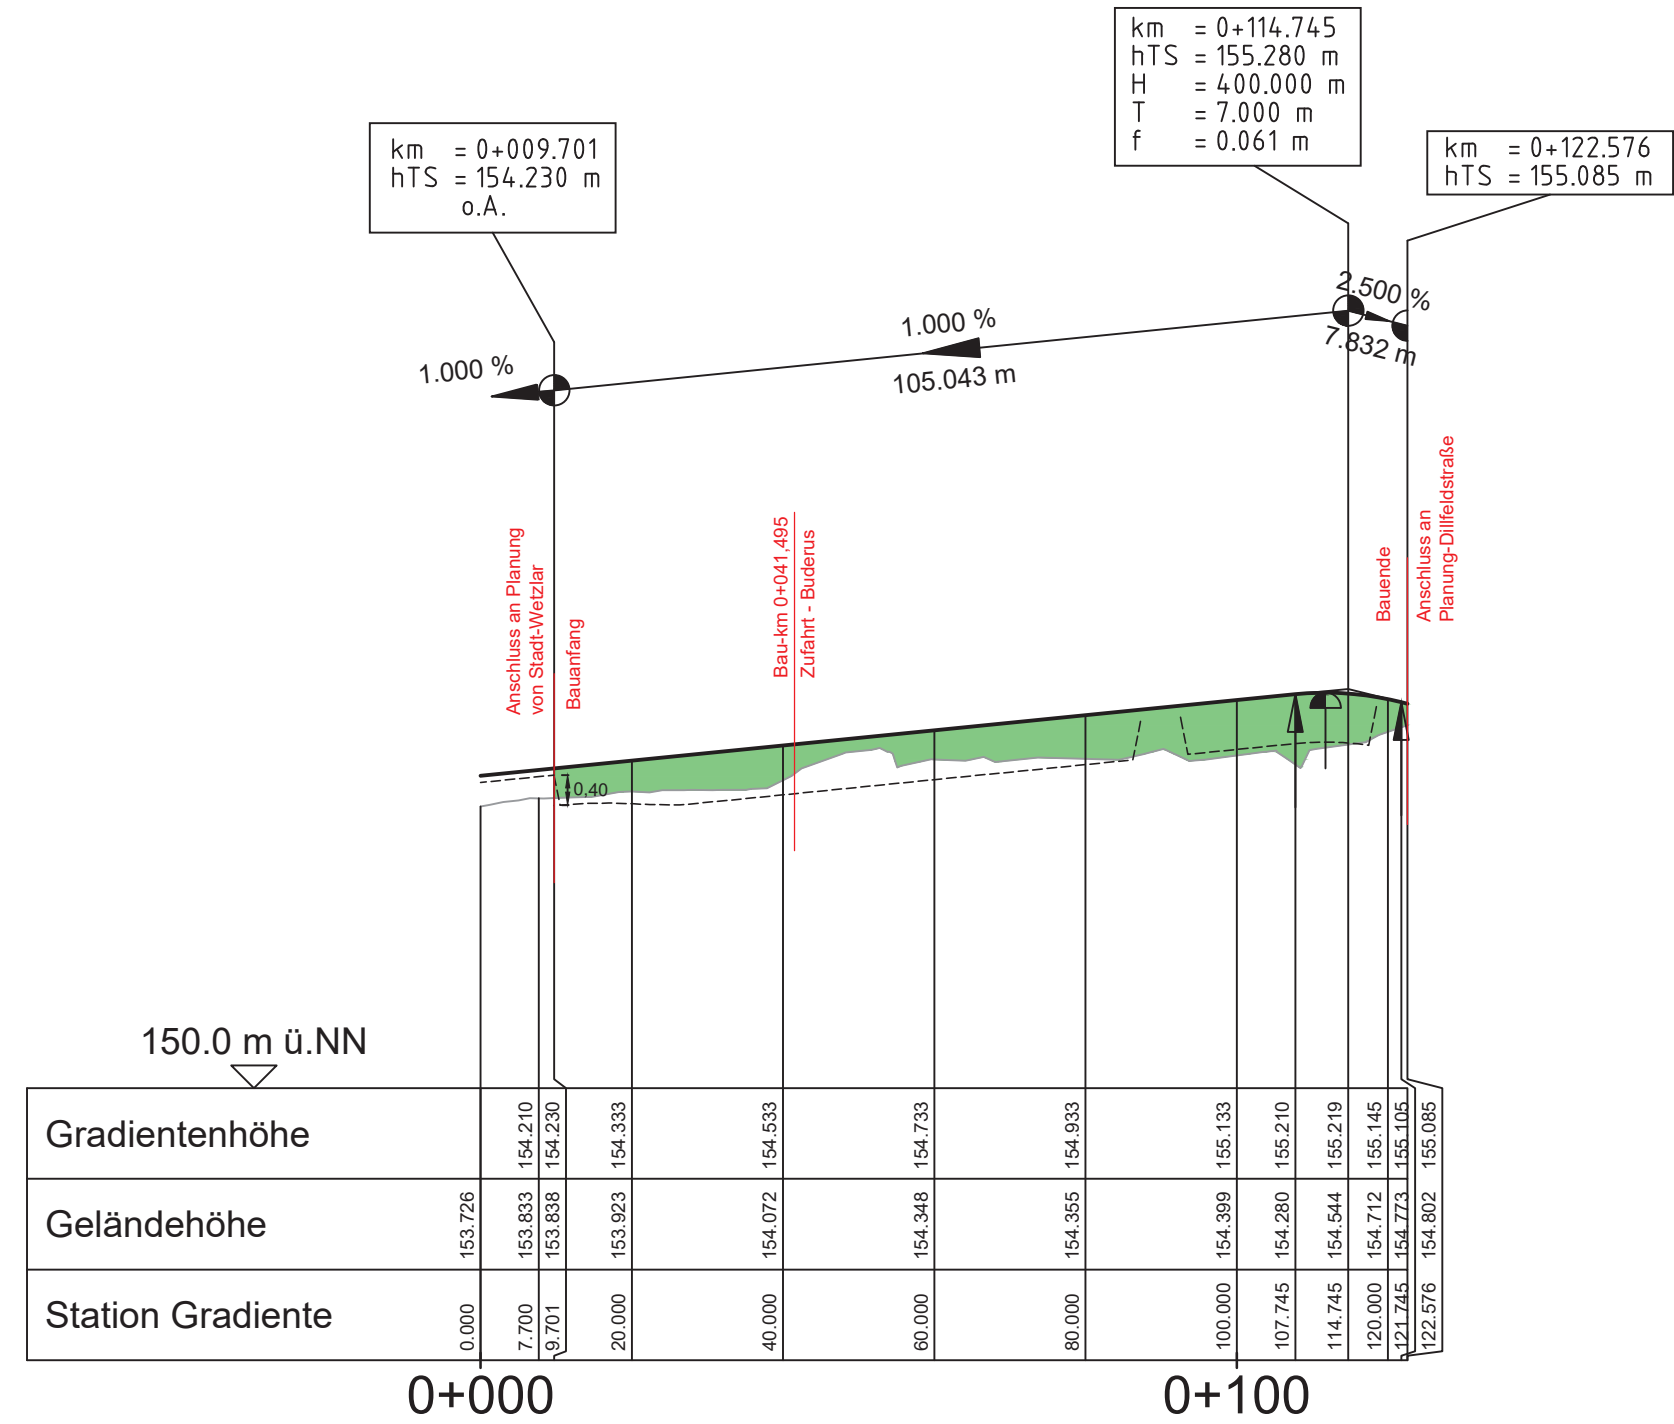

Krümmung
Maßstab: 300/R [cm]

Rechtskurve


Linkskurve

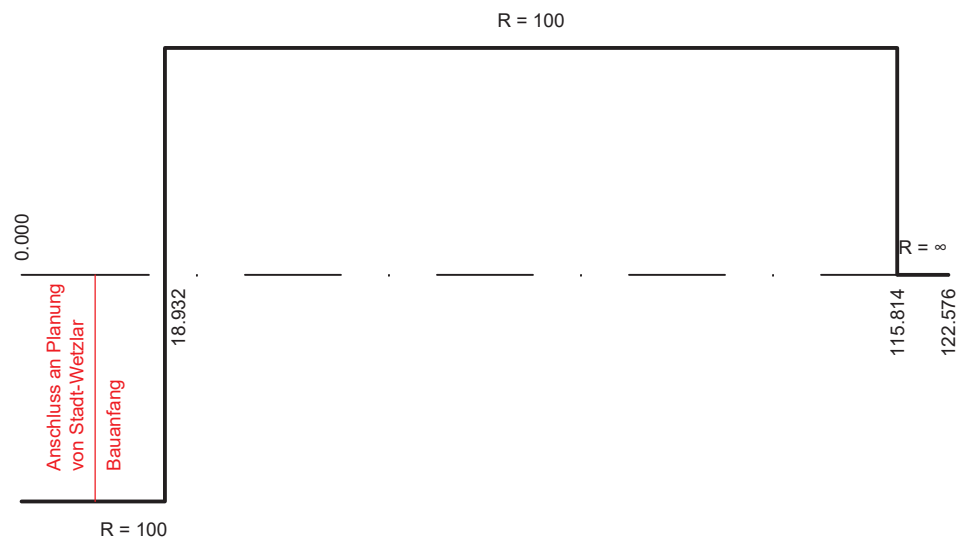


Querneigung
Maßstab: 4%/cm [cm]

linker Fahrbahnrand

rechter Fahrbahnrand

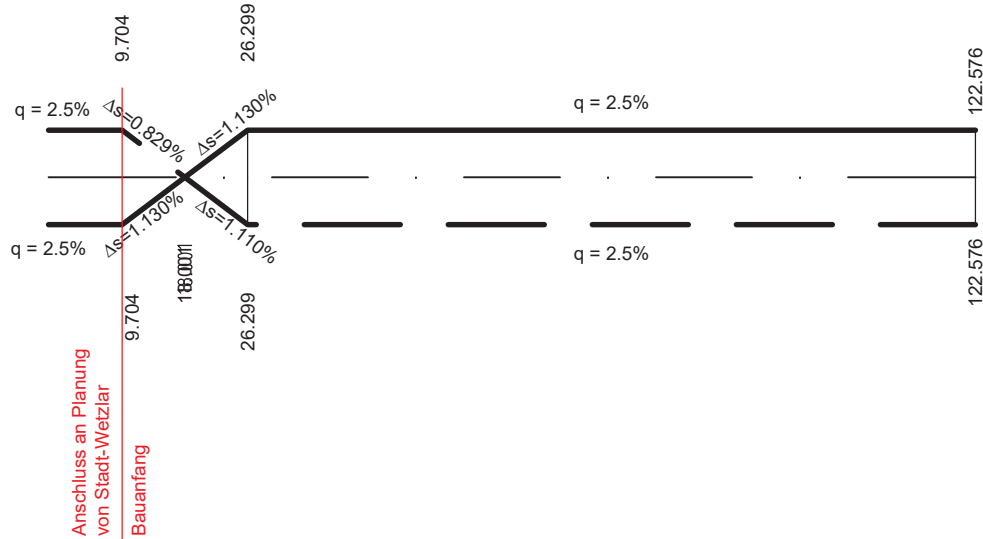

Zeichenerklärung

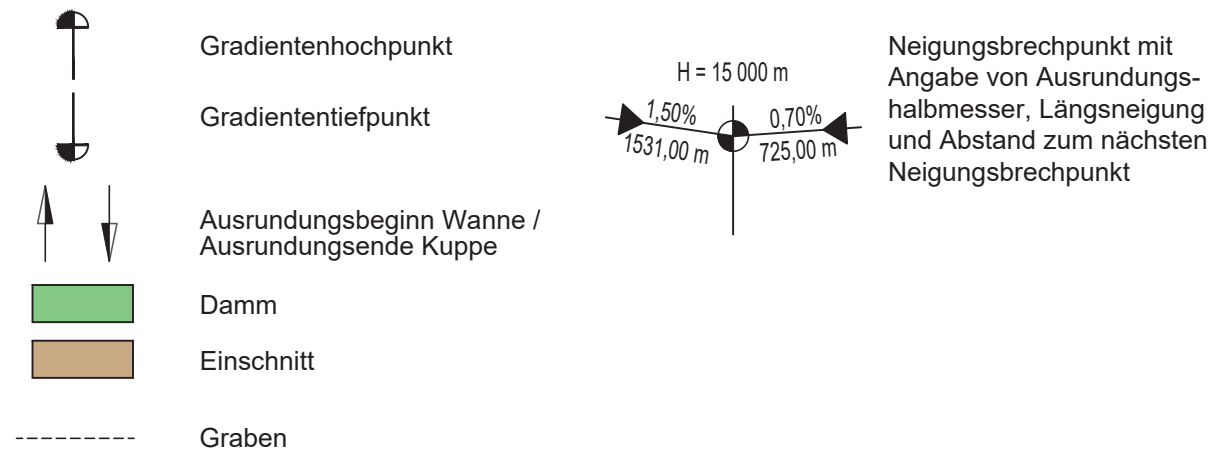

Nr.	Art der Änderung	Datum	Zeichen

Bearbeitung:	Schüssler-Plan Ingenieurgesellschaft mbH Hanauer Landstraße 211 60314 Frankfurt am Main Tel. 069 / 968857-0 Fax.069 / 968857-99	Datum	Zeichen
bearbeitet:	15.05.2025	MT	
gezeichnet:	15.05.2025	NBH	
geprüft:	16.05.2025	Se	
Frankfurt a.M., den			

Hessen Mobil Straßen- und Verkehrsmanagement	HESSEN	Datum	Zeichen
		bearbeitet:	März 2026
		gezeichnet:	
		geprüft:	März 2026
			PB12.5.02 Le
			PB12.5.02 PS

FESTSTELLUNGSENTWURF

Straße: B 277 / B 49	Unterlage / Blatt-Nr.: 06.4/01
Beginn: AS WZ-Dalheim (NK 5416 033) Ende: AS Aßlar (NK 5416 039)	Höhenplan Erschließungsstraße Dillfeld - Ost-West, Achse 208D
Hessen ID: 27958	Maßstab: 1 : 1.000/100

Temporäre Verkehrsführung Wetzlar/ Dalheim - AS Aßlar	
von Bau-km 0+000 bis Bau-km 2+007	
Aufgestellt: Marburg, den _____ Hessen Mobil -Fachdezernat Planung B49 Wetzlar-	
Fachdezernatsleitung	