

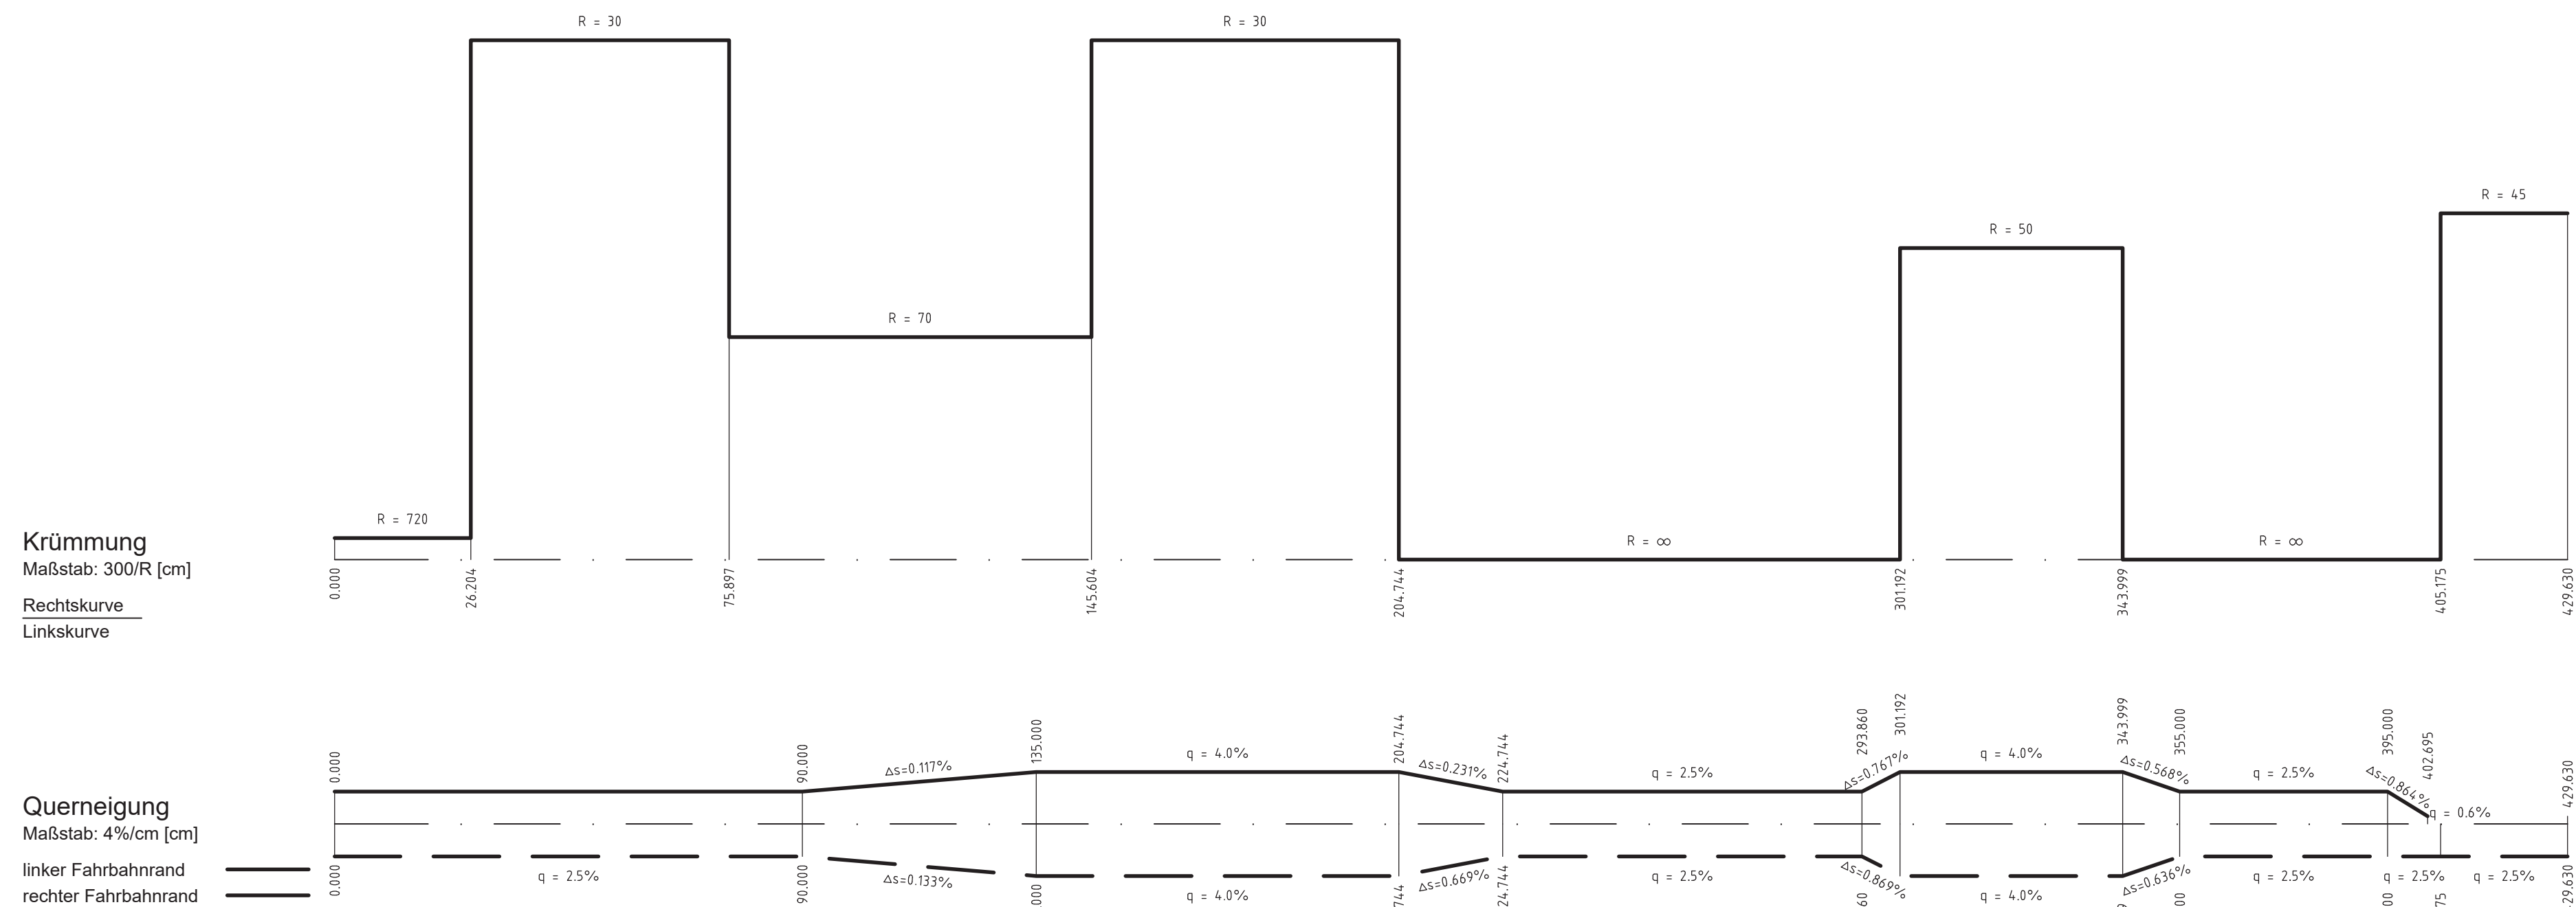


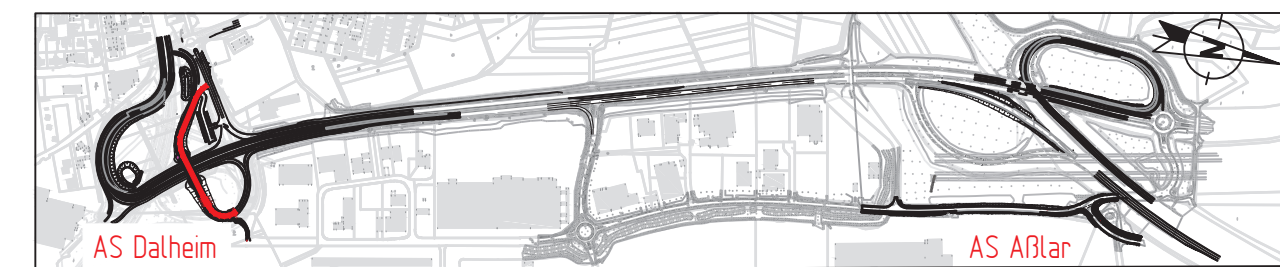

Bau-km 0+475
LW = 33,0 m
LH = 4,5 m
KrW = 101,46 gon
BzG = 14,30 m

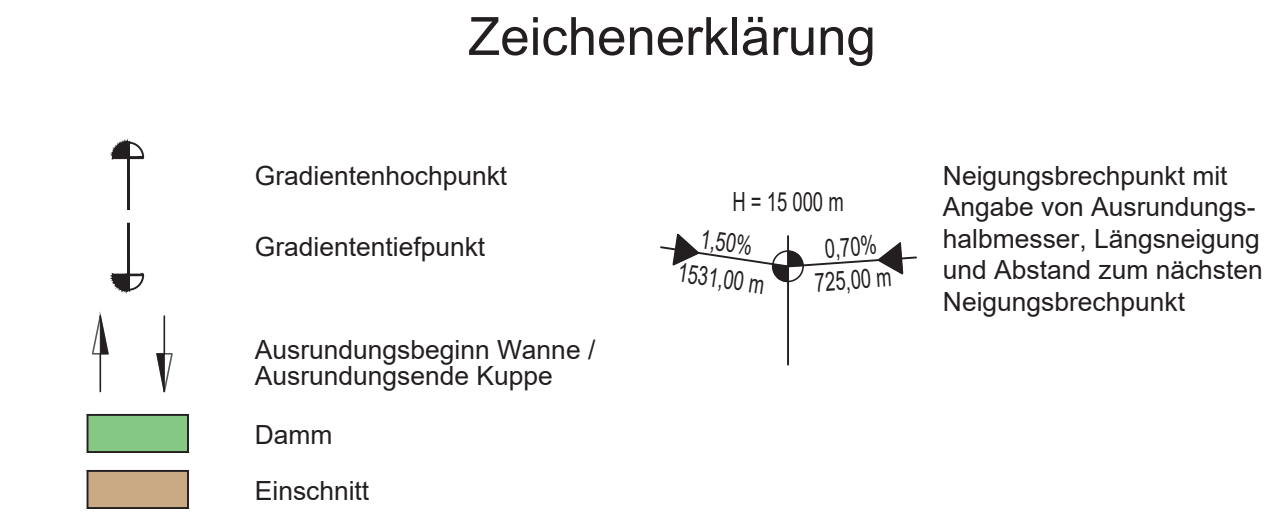

Nr.	Art der Änderung	Datum	Zeichen

Bearbeitung:  Schüler-Plan Ingenieurgesellschaft mbH Hanauer Landstraße 211 60314 Frankfurt am Main Tel. 069 / 968857-0 Fax 069 / 968857-99		Datum	Zeichen
	bearbeitet:	15.05.2025	MT
	gezeichnet:	15.05.2025	NBH
	geprüft:	16.05.2025	Se
Frankfurt a.M., den			

Hessen Mobil Straßen- und Verkehrsmanagement	HESSEN  		Datum	Zeichen
		bearbeitet:	März 2026	PB12.5.02 Le
		gezeichnet:		
		geprüft:	März 2026	PB12.5.02 PS

FESTSTELLUNGSENTWURF

Straße: B 277 / B 49 Beginn: AS WZ-Dalheim (NK 5416 033) Ende: AS Aßlar (NK 5416 039) Hessen ID: 27958	Unterlage / Blatt-Nr.: 06.5/01 Höhenplan B277 AS Dalheim Stadtschluss - Achse 071B Maßstab: 1 : 1.000/100
---	--

Temporäre Verkehrsführung
Wetzlar/ Dalheim - AS Aßlar

von Bau-km 0+000 bis Bau-km 2+007

Aufgestellt:
Marburg, den _____
Hessen Mobil
-Fachdezernat Planung B49 Wetzlar-

Fachdezernatsleitung