

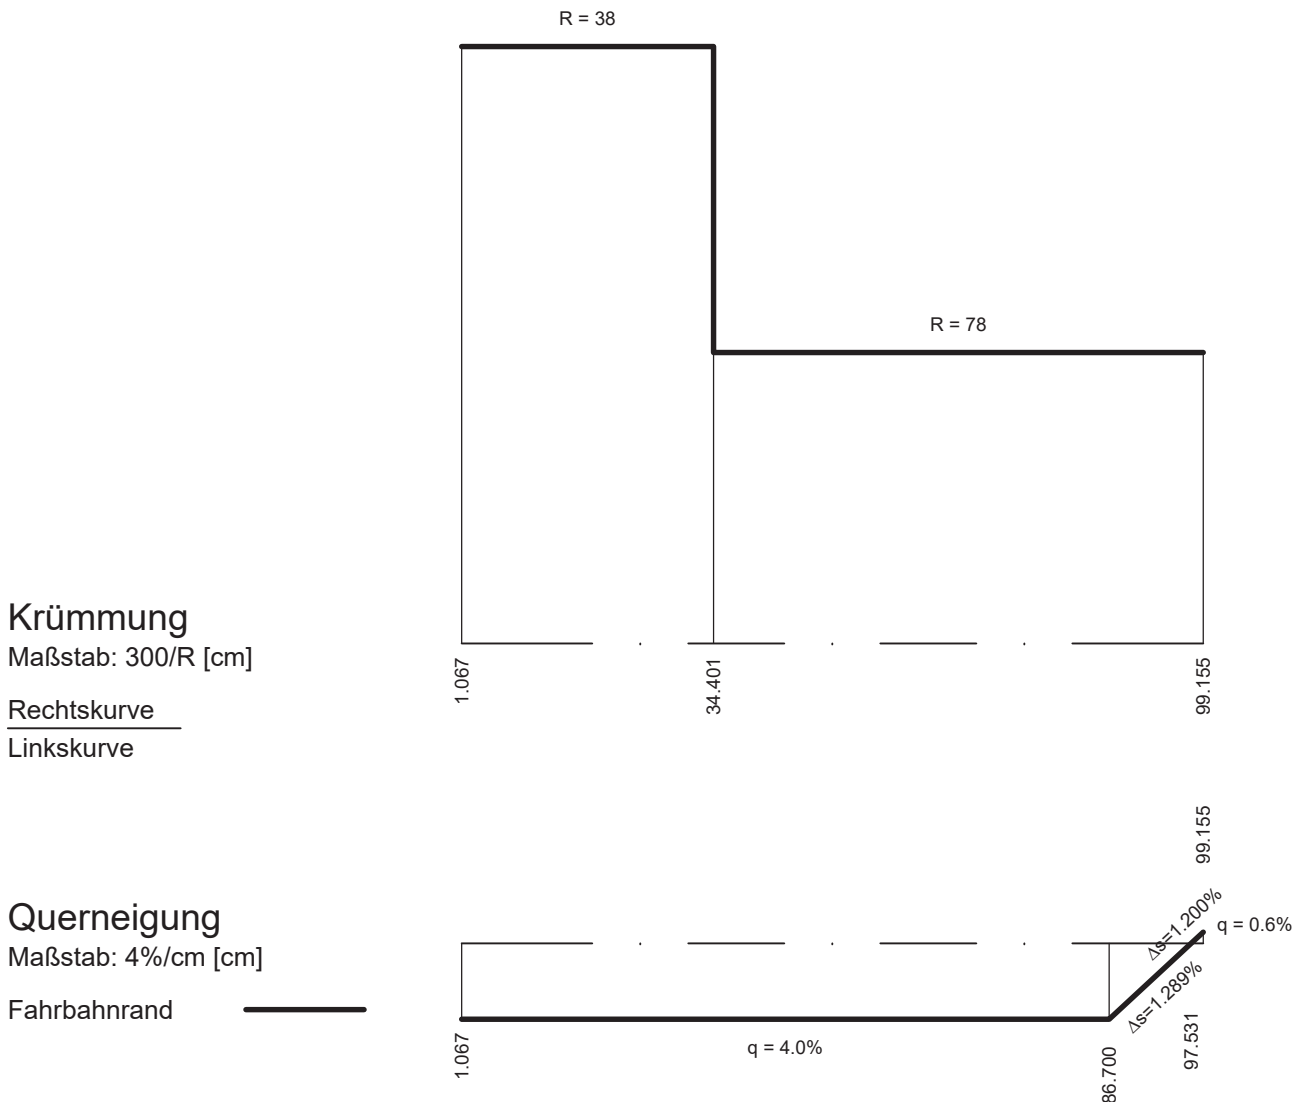
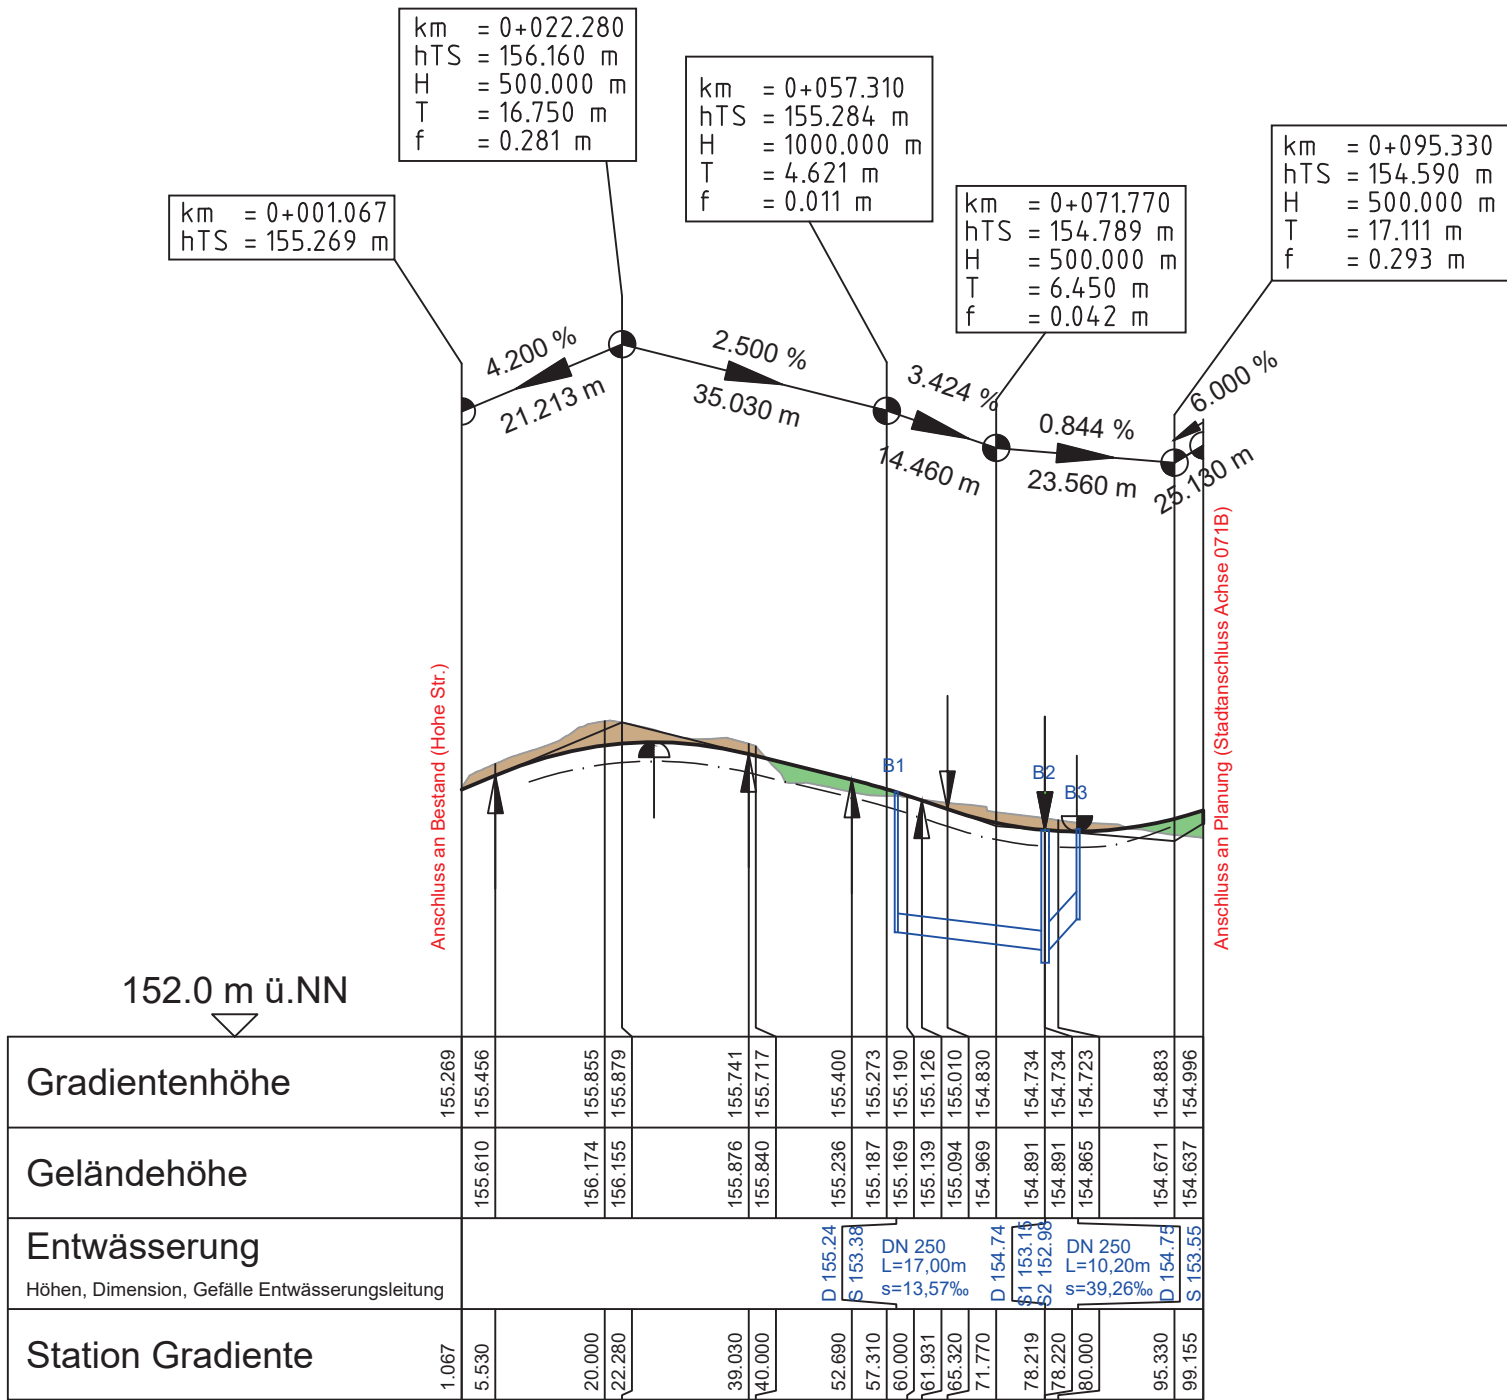


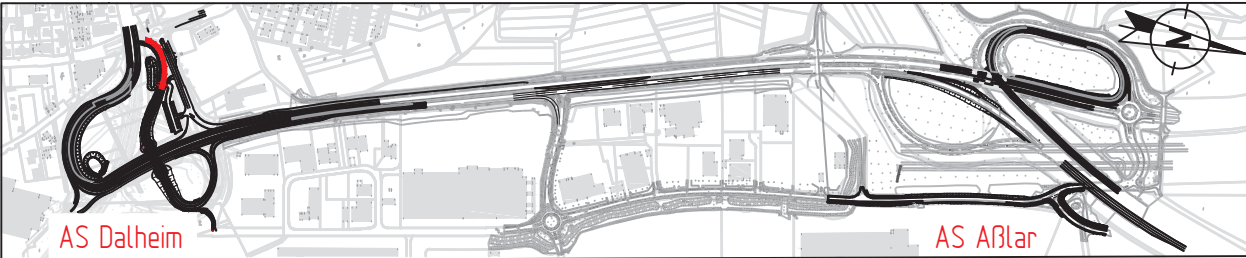

Zeichenerklärung

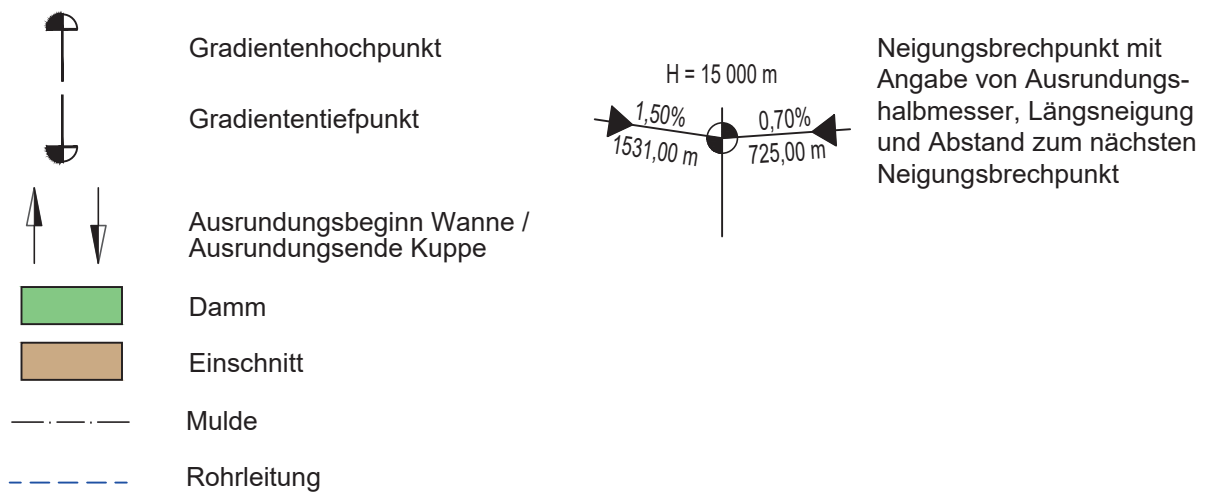

Nr.	Art der Änderung	Datum	Zeichen

Bearbeitung:	 Schlüssel-Plan Ingenieurgesellschaft mbH Hanauer Landstraße 211 60314 Frankfurt am Main Tel. 069 / 968857-0 Fax.069 / 968857-99	Datum	Zeichen
		bearbeitet:	15.05.2025 MT
		gezeichnet:	15.05.2025 NBH
		geprüft:	16.05.2025 Se
		Frankfurt a.M., den	

 Hessen Mobil Straßen- und Verkehrsmanagement	 	Datum	Zeichen
		bearbeitet:	März 2026 PB12.5.02 Le
		gezeichnet:	
		geprüft:	März 2026 PB12.5.02 PS

FESTSTELLUNGSENTWURF

Straße: B 277 / B 49	Unterlage / Blatt-Nr.: 06.6/01
Beginn: AS WZ-Dalheim (NK 5416 033) Ende: AS Aßlar (NK 5416 039)	Höhenplan B277 AS Dalheim Rampe West - Achse 072B
Hessen ID: 27958	Maßstab: 1 : 1.000/100

Temporäre Verkehrsführung
Wetzlar/ Dalheim - AS Aßlar

von Bau-km 0+000 bis Bau-km 2+007

Aufgestellt:
Marburg, den _____
Hessen Mobil
-Fachdezernat Planung B49 Wetzlar-

Fachdezernatsleitung