


Regelquerschnitt Erschließungsstraße Dillfeld (C-C)

Anbindung Nord - Süd

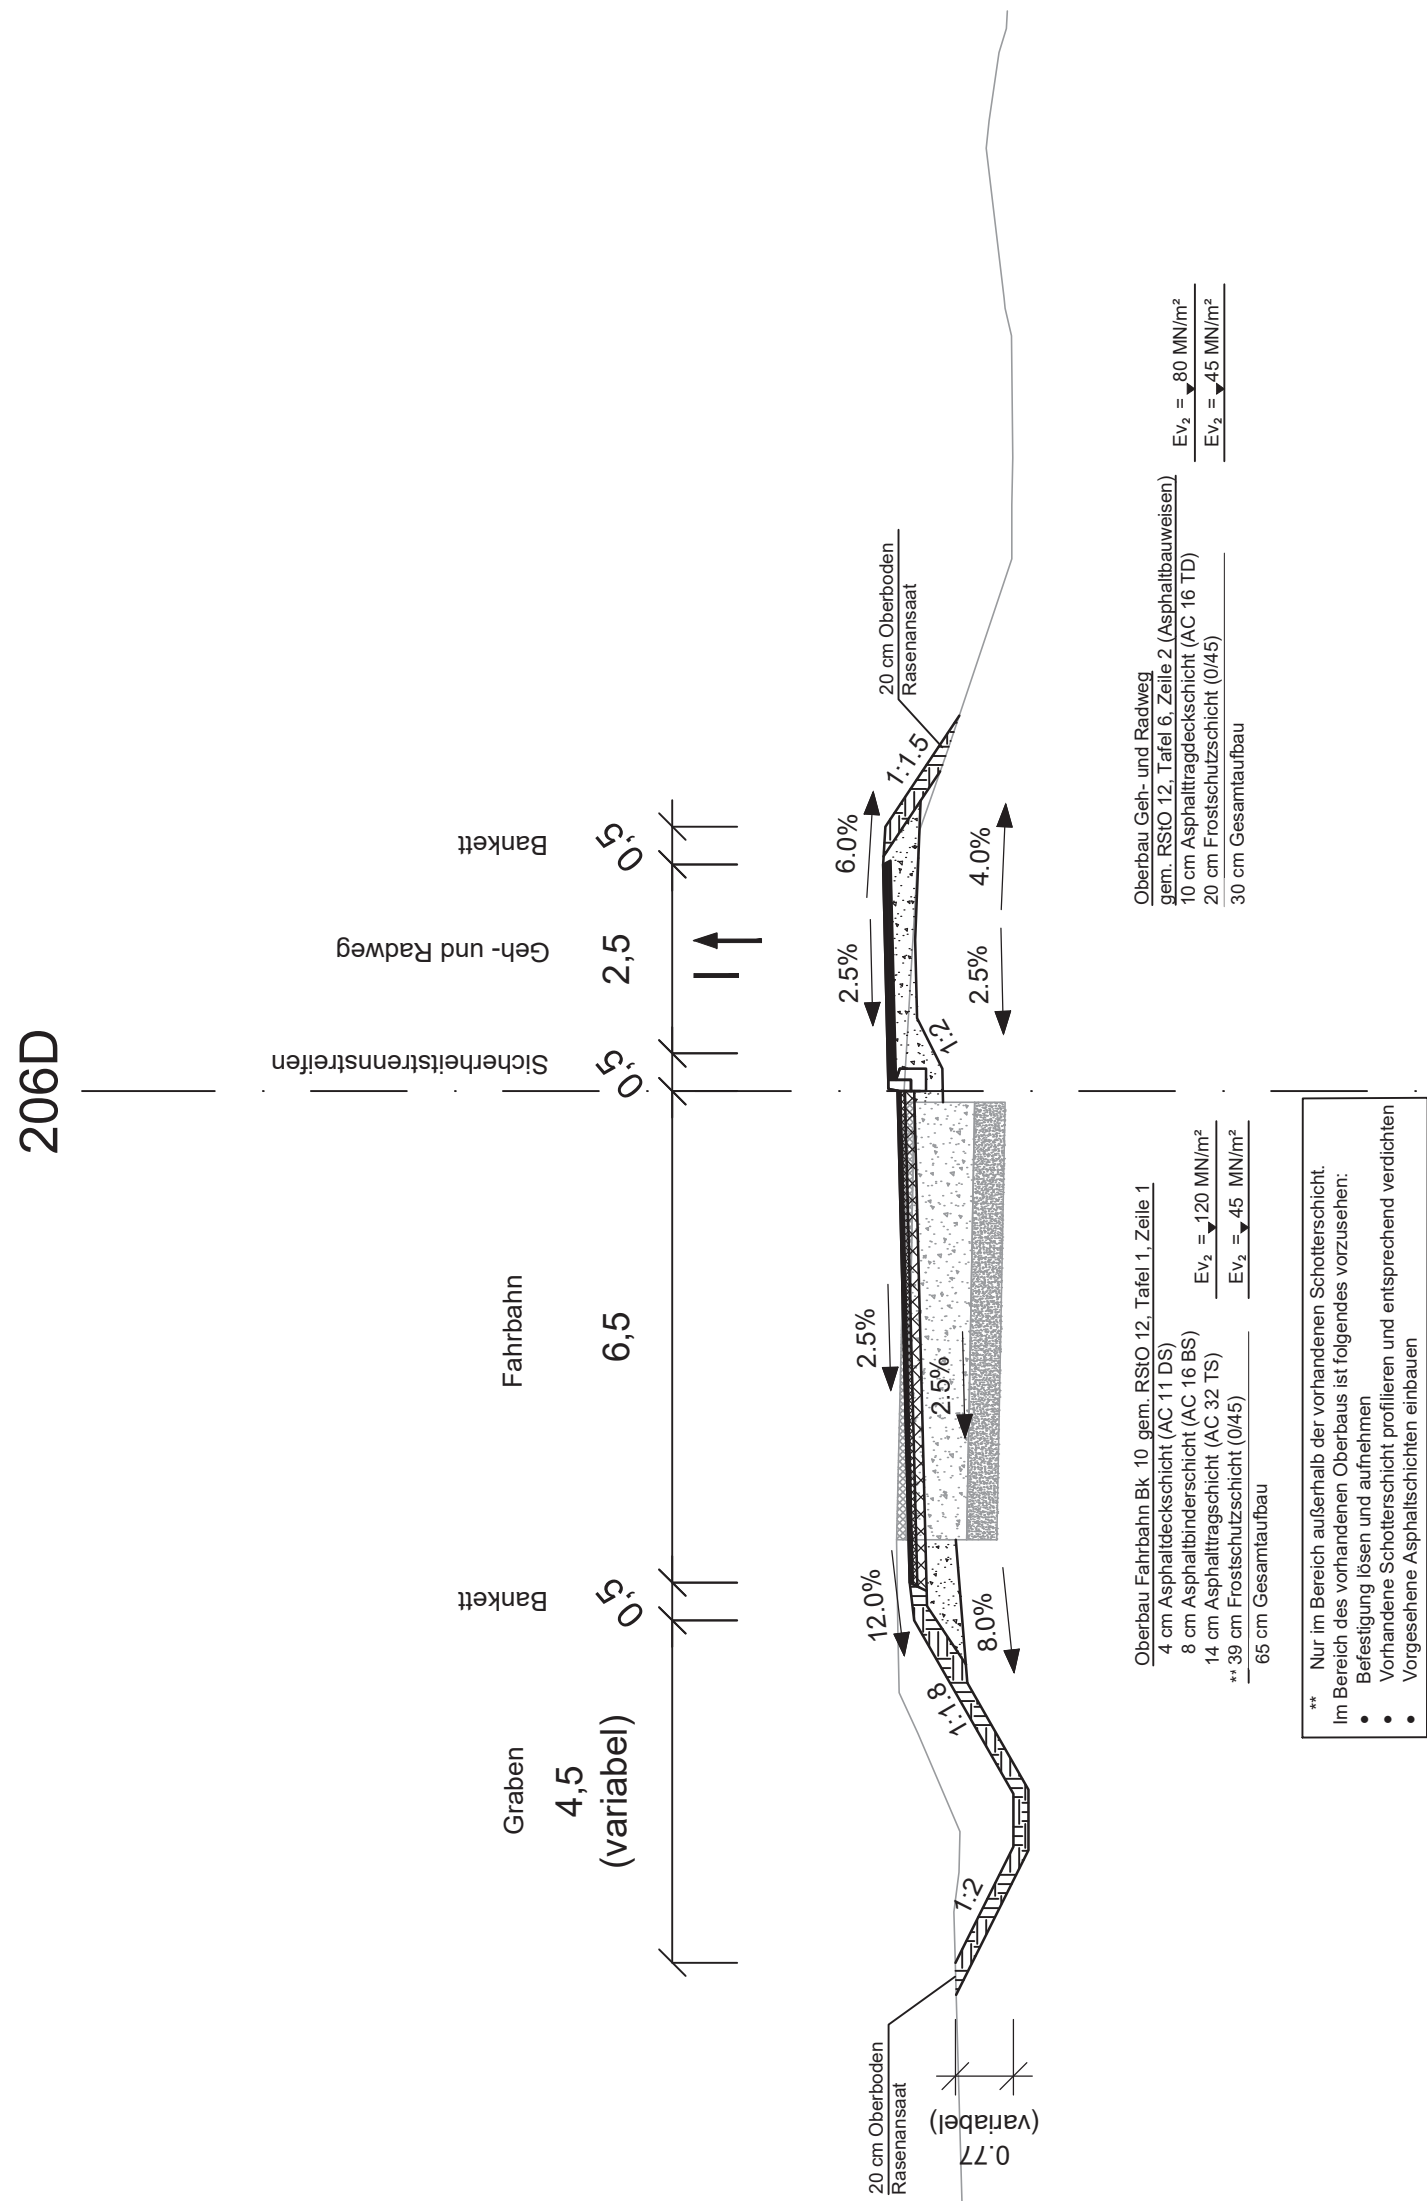


- Nur im Bereich außerhalb der vorhandenen Schotterschicht.
- Bereich des vorhandenen Oberbaus ist folgendes vorzusehen:
- Befestigung lösen und aufnehmen
- Vorhandene Schotterschicht profilieren und entsprechend verdichten
- Vorgesehene Asphalttschichten einbauen

Legende

Bestand _____

Planung

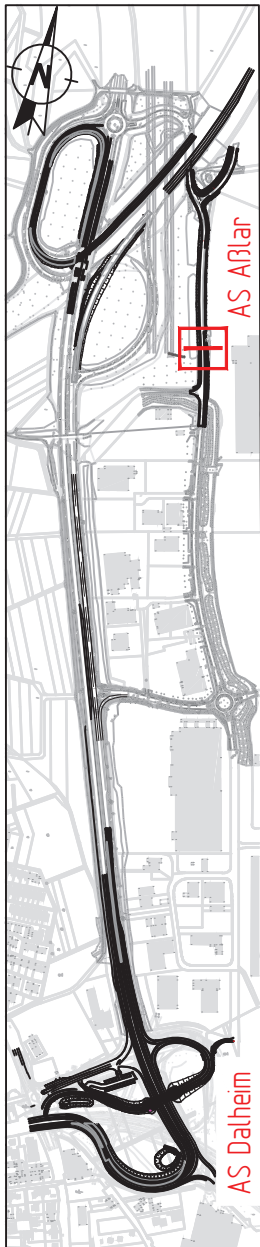

Nr.	Art der Änderung	Datum	Zeichen	

Bearbeitung:



Schrüfer-Plan
Ingenieurgesellschaft mbH
Hanauer Landstraße 211
60534 Frankfurt am Main

Datum	Zeichen
bearbeitet: 15.05.2025	MT
gezeichnet: 15.05.2025	NBH
geprüft: 16.05.2025	Se

Tel. 069 / 968657-0
Fax 069 / 968657-599

Frankfurt a.M., den _____

Hessen Mobil

Straßen- und Verkehrsmanagement

HESSEN





Datum

Zeichen

PB12.5.02 Le

PB12.5.02 PS

bearbeitet:

gezeichnet:

geprüft:

März 2026

März 2026

FESTSTELLUNGSENTWURF

Straße: B 277 / B 49 Beginn: AS WZ-Dalheim (NK 5416 033) Ende: AS Aßlar (NK 5416 039) Hessen ID: 27958	Unterlage / Blatt-Nr.: 14.3/01 Regelquerschnitt C Erschließungsstraße Dillfeld - Nord-Süd, Achse 206D Maßstab: 1 : 100	
Temporäre Verkehrsführung Wetzlar/ Dalheim - AS Aßlar von Bau-km 0+000 bis Bau-km 2+007		Aufgestellt: Marburg, den _____ Hessen Mobil -Fachdezernat Planung B49 Wetzlar- _____ Fachdezernatsleitung