Regelquerschnitt Erschließungsstraße Dillfeld (D-D)

Anbindung Ost - West

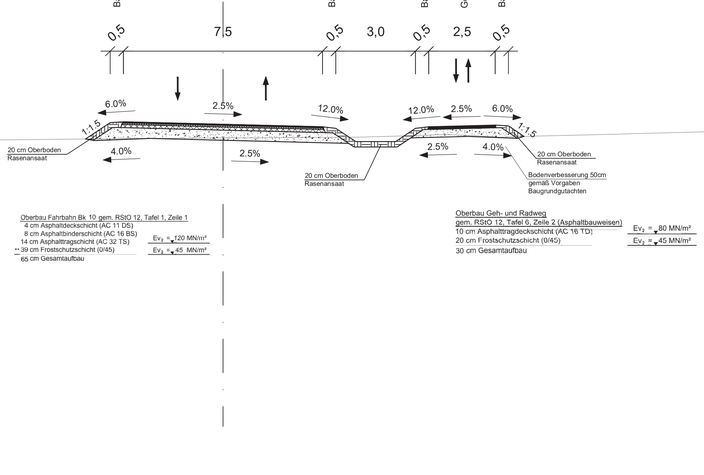

Legende

Bestand

Planung

Nr.	Art der Änderung	Datum	Zeichen

Bearbeitung:

Schüßler-Plan
Ingenieurgesellschaft mbH
Hanauer Landstraße 211
60314 Frankfurt am Main
Tel. 069 / 968857-0
Fax.069 / 968857-99

	Datum	Zeichen
bearbeitet:	15.05.2025	MT
gezeichnet:	15.05.2025	NBH
geprüft:	16.05.2025	Se

Frankfurt a.M.; den

Hessen Mobil
Straßen- und Verkehrsmanagement

HESSEN

	Datum	Zeichen
bearbeitet:	März 2026	PB12.5.02 Le
gezeichnet:		
geprüft:	März 2026	PB12.5.02 PS

FESTSTELLUNGSENTWURF

Straße: B 277 / B 49

Beginn: AS WZ-Dalheim (NK 5416 033)
Ende: AS Aßlar (NK 5416 039)

Hessen ID: 27958

Unterlage / Blatt-Nr.: 14.4/01

Regelquerschnitt D
Erschließungsstraße Dillfeld - Ost-West, Achse 208D

Maßstab: 1 : 100

Temporäre Verkehrsführung
Wetzlar/ Dalheim - AS Aßlar

von Bau-km 0+000 bis Bau-km 2+007

Aufgestellt:
Marburg, den _____
Hessen Mobil
-Fachdezernat Planung B49 Wetzlar-

Schlegel
Rocco

Digital unterschrieben von Schlegel Rocco
Datum: 2026.05.13 19:18:53 +02'00'

Fachdezernatsleitung

970 x 370 mm

P:\Strassen\15784_B277_temp_VZ04_Zeichnungen\Autocad\Querschnitte\LPh3\U14.4_QP_Dillfeldstraße_Anbindung_Ost-West.dwg