Regelquerschnitt B277 AS Dalheim
Rampe West (F2-F2)

* Die Breiten sind variabel (siehe noch Lageplan).

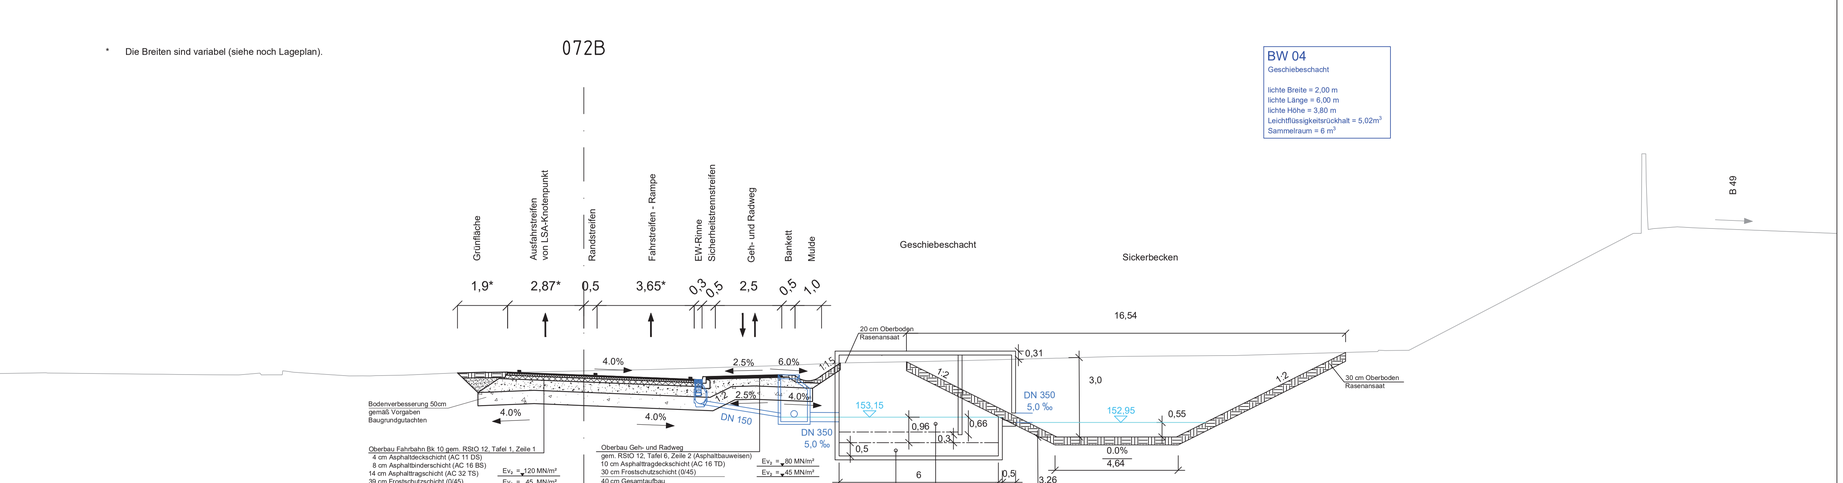

BW 04
Geschiebeschacht

lichte Breite = 2,00 m
lichte Länge = 6,00 m
lichte Höhe = 3,80 m
Leichtflüssigkeitsrückhalt = 5,02m³
Sammelraum = 6 m³

Legende

Bestand

Planung

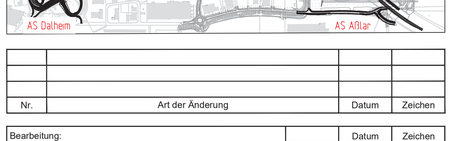

Nr.	Art der Änderung	Datum	Zeichen

Bearbeitung:

Schüßler-Plan
Ingenieurgesellschaft mbH
Hanauer Landstraße 211
60314 Frankfurt am Main
Tel. 069 / 968857-0
Fax.069 / 968857-99

	Datum	Zeichen
bearbeitet:	15.05.2025	MT
gezeichnet:	15.05.2025	NBH
geprüft:	16.05.2025	Se

Frankfurt a.M.; den

Hessen Mobil
Straßen- und Verkehrsmanagement

HESSEN

	Datum	Zeichen
bearbeitet:	März 2026	PB12.5.02 Le
gezeichnet:		
geprüft:	März 2026	PB12.5.02 PS

FESTSTELLUNGSENTWURF

Straße: B 277 / B 49

Beginn: AS WZ-Dalheim (NK 5416 033)
Ende: AS Aßlar (NK 5416 039)

Hessen ID: 27958

Unterlage / Blatt-Nr.: 14.6/02
Regelquerschnitt F2
B277 AS Dalheim
Rampe West - Achse 072B
Maßstab: 1 : 100

Temporäre Verkehrsführung
Wetzlar/ Dalheim - AS Aßlar

von Bau-km 0+000 bis Bau-km 2+007

Aufgestellt:
Marburg, den _____
Hessen Mobil
-Fachdezernat Planung B49 Wetzlar-

Schlegel Rocco
Digital unterschrieben von Schlegel Rocco
Datum: 2026.05.13 19:33:33 +02'00'

Fachdezernatsleitung

970 x 370 mm

P:\Strasse\15794_B277_temp_VZ04_Zeichnungen\Autocad\Querschnitte\LPh3\U14.5_QP_AS_Dalheim_Rampe-West.dwg