


Regelquerschnitt B277 AS Dalheim


Rampe West (F3-F3)

Sickerbecken

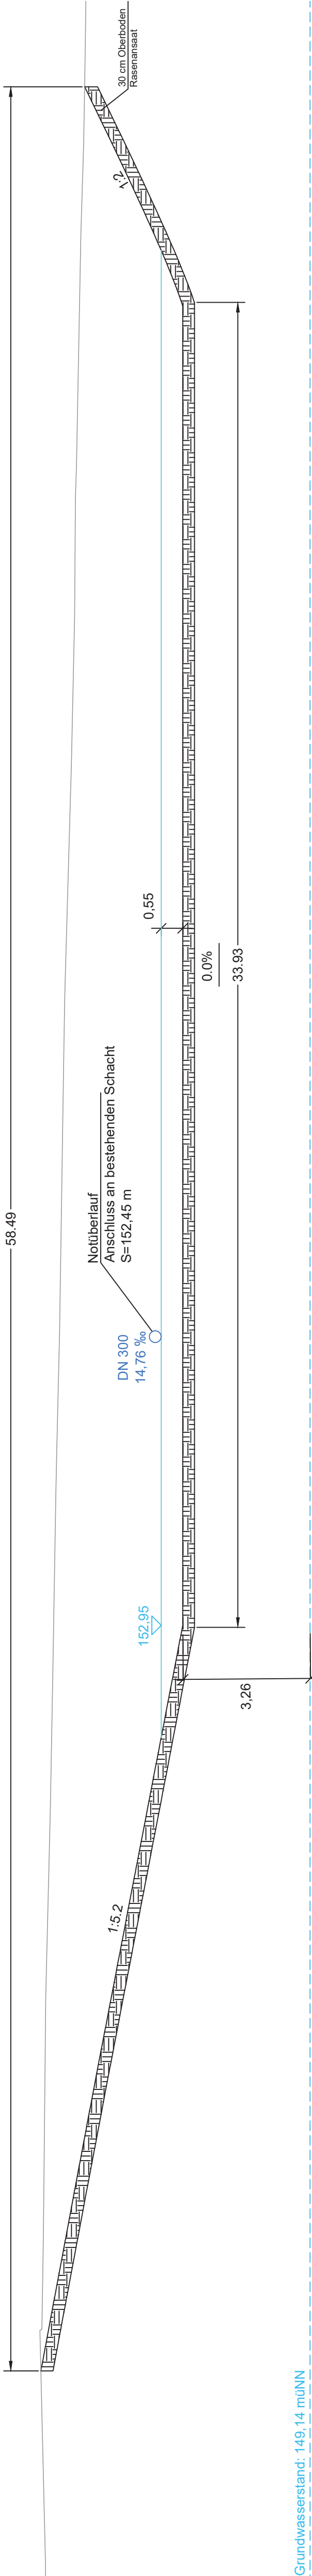

Legende

- Bestand
- Planung

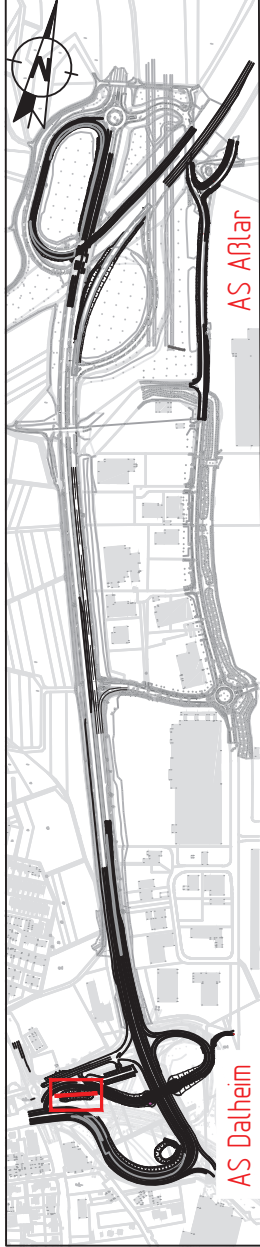

Nr.	Art der Änderung	Datum	Zeichen

Bearbeitung:		Schlüssel-Plan	
Ingenieurgesellschaft mbH		Hannover Landstraße 211	
60314 Frankfurt am Main		Tel. 069 / 968857-0	
		Fax 069 / 968857-99	
		Frankfurt a.M., den	
		Datum	Zeichen
		15.05.2025	MT
		15.05.2025	NBH
		15.05.2025	Se

Hessen Mobil		HESSEN	
Straßen- und Verkehrsmanagement			
		Datum	Zeichen
		März 2026	PB12.5.02 Le
		gezeichnet:	
		März 2026	PB12.5.02 PS

FESTSTELLUNGSENTWURF

Straße: B 277 / B 49	Unterlage / Blatt-Nr.: 14.6/03
Beginn: AS WZ-Dalheim (NK 5416 033)	Regelquerschnitt F3
Ende: AS ASlar (NK 5416 039)	B277 AS Dalheim
Hessen ID: 27958	Rampe West
Maßstab: 1 : 100	

Temporäre Verkehrsführung	
Wetzlar/ Dalheim - AS ASlar	
von Bau-km 0+000 bis Bau-km 2+007	

Aufgestellt: Marburg, den Hessen Mobil -Fachdezernat Planung B49 Wetzlar-	Fachdezernatsleitung
--	----------------------

	970 x 370 mm
--	--------------