


Regelquerschnitt B277 AS Dalheim


Bereich der Schleife (G1-G1)

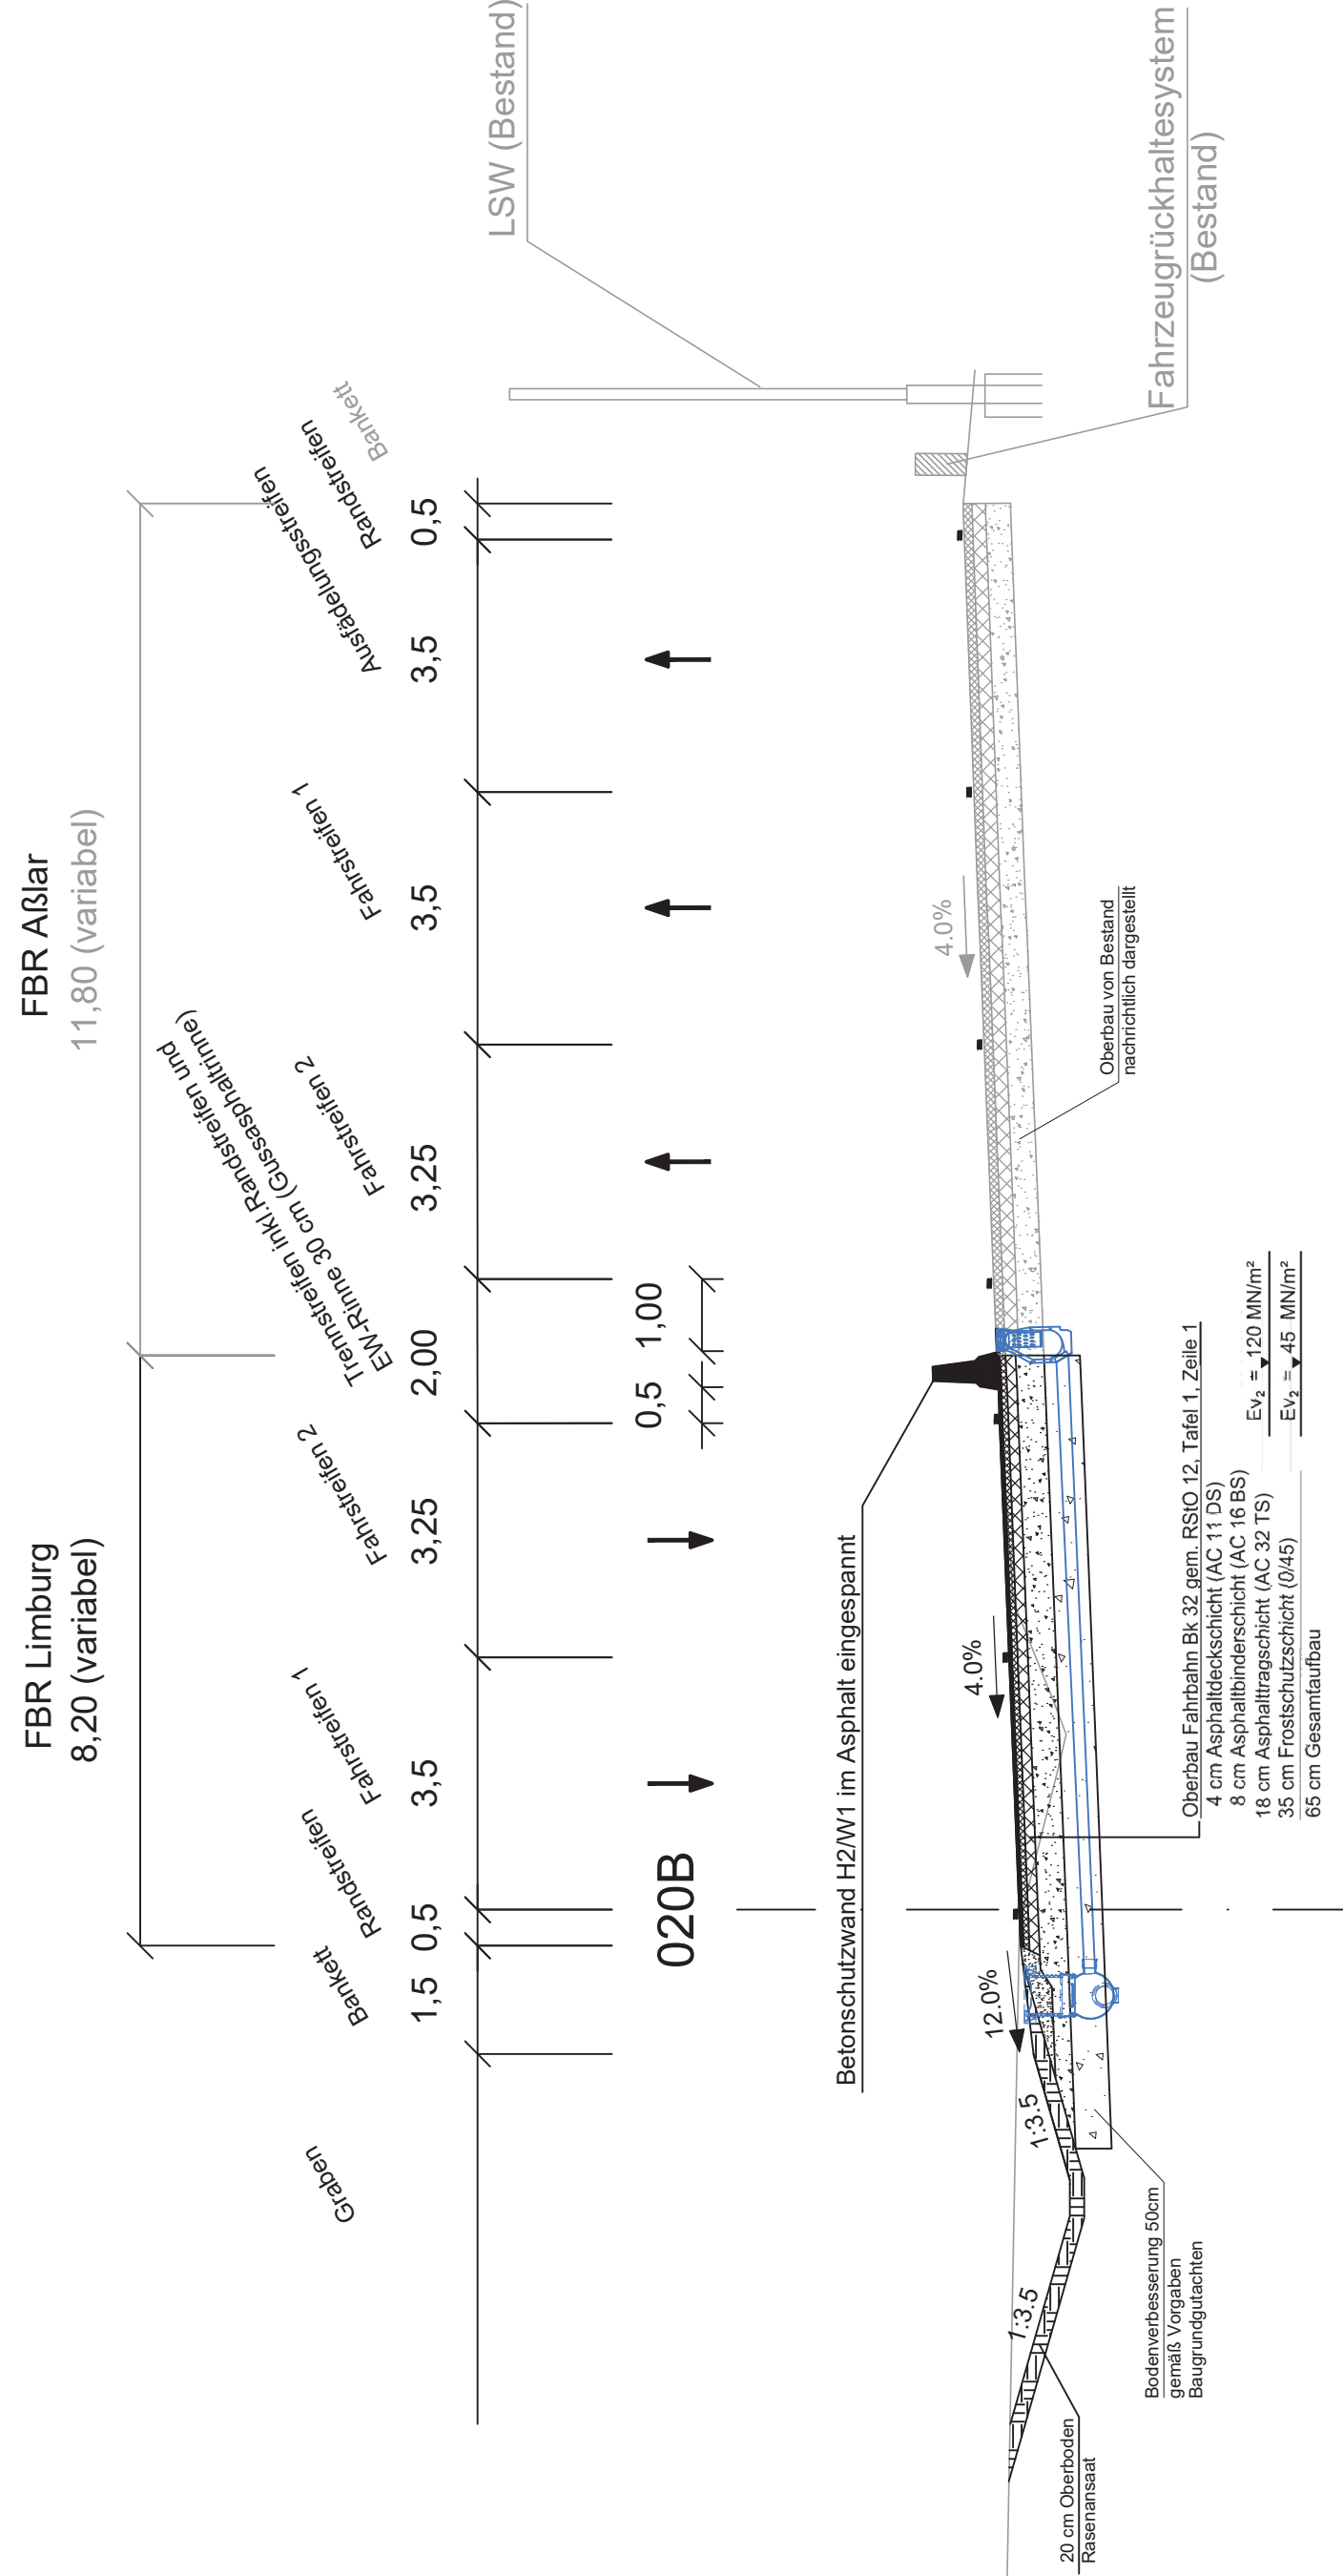

Legende

Bestand _____

Planung

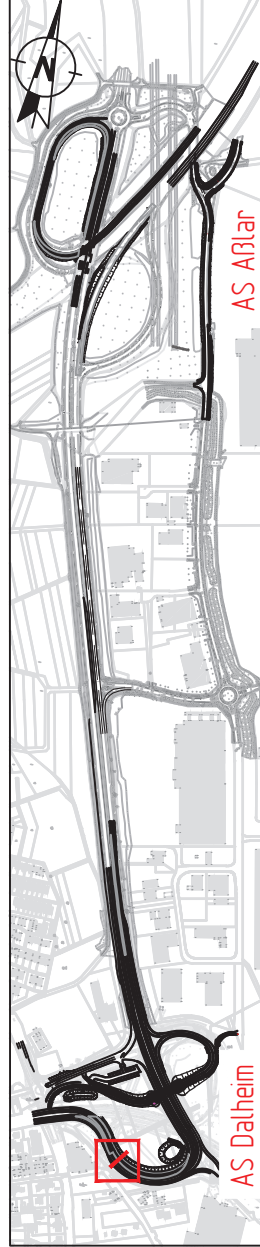

Nr.	Art der Änderung	Datum	Zeichen	

Bearbeitung: 	Schrüfer-Plan Ingenieurgesellschaft mbH					
	Hansauer Landstraße 211 65314 Frankfurt am Main					
	Tel. 069 / 968857-0 Fax 069 / 968507-99					
			bearbeitet: gezeichnet: geprüft:	15.05.2025 15.05.2025 16.05.2025	MT NBH Se	Zeichen
Frankfurt a.M., den						

Hessen Mobil
Straßen- und Verkehrsmanagement



HESEN

	Datum	Zeichen
bearbeitet:	März 2026	PB12.5.02 Le
gezeichnet:		
geprüft:	März 2026	PB12.5.02 PS

FESTSTELLUNGSENTWURF

Straße: B 277 / B 49 Beginn: AS WZ-Dalheim (NK 5416 033) Ende: AS Aßlar (NK 5416 039) Hessen ID: 27958	Unterlage / Blatt-Nr.: 14/701 Regelquerschnitt G1 B277 AS Dalheim Schleife - Achse 020B Maßstab: 1 : 100
Temporäre Verkehrsführung Wetzlar/ Dalheim - AS Aßlar von Bau-km 0+000 bis Bau-km 2+007	Aufgestellt: Marburg, den _____ Hessen Mobil -Fachdezernat Planung B49 Wetzlar- _____ Fachdezernatsleitung