


Regelquerschnitt B277 AS Dalheim


Bereich nach der Schleife (G3-G3)

(Nur Markierungsarbeiten)

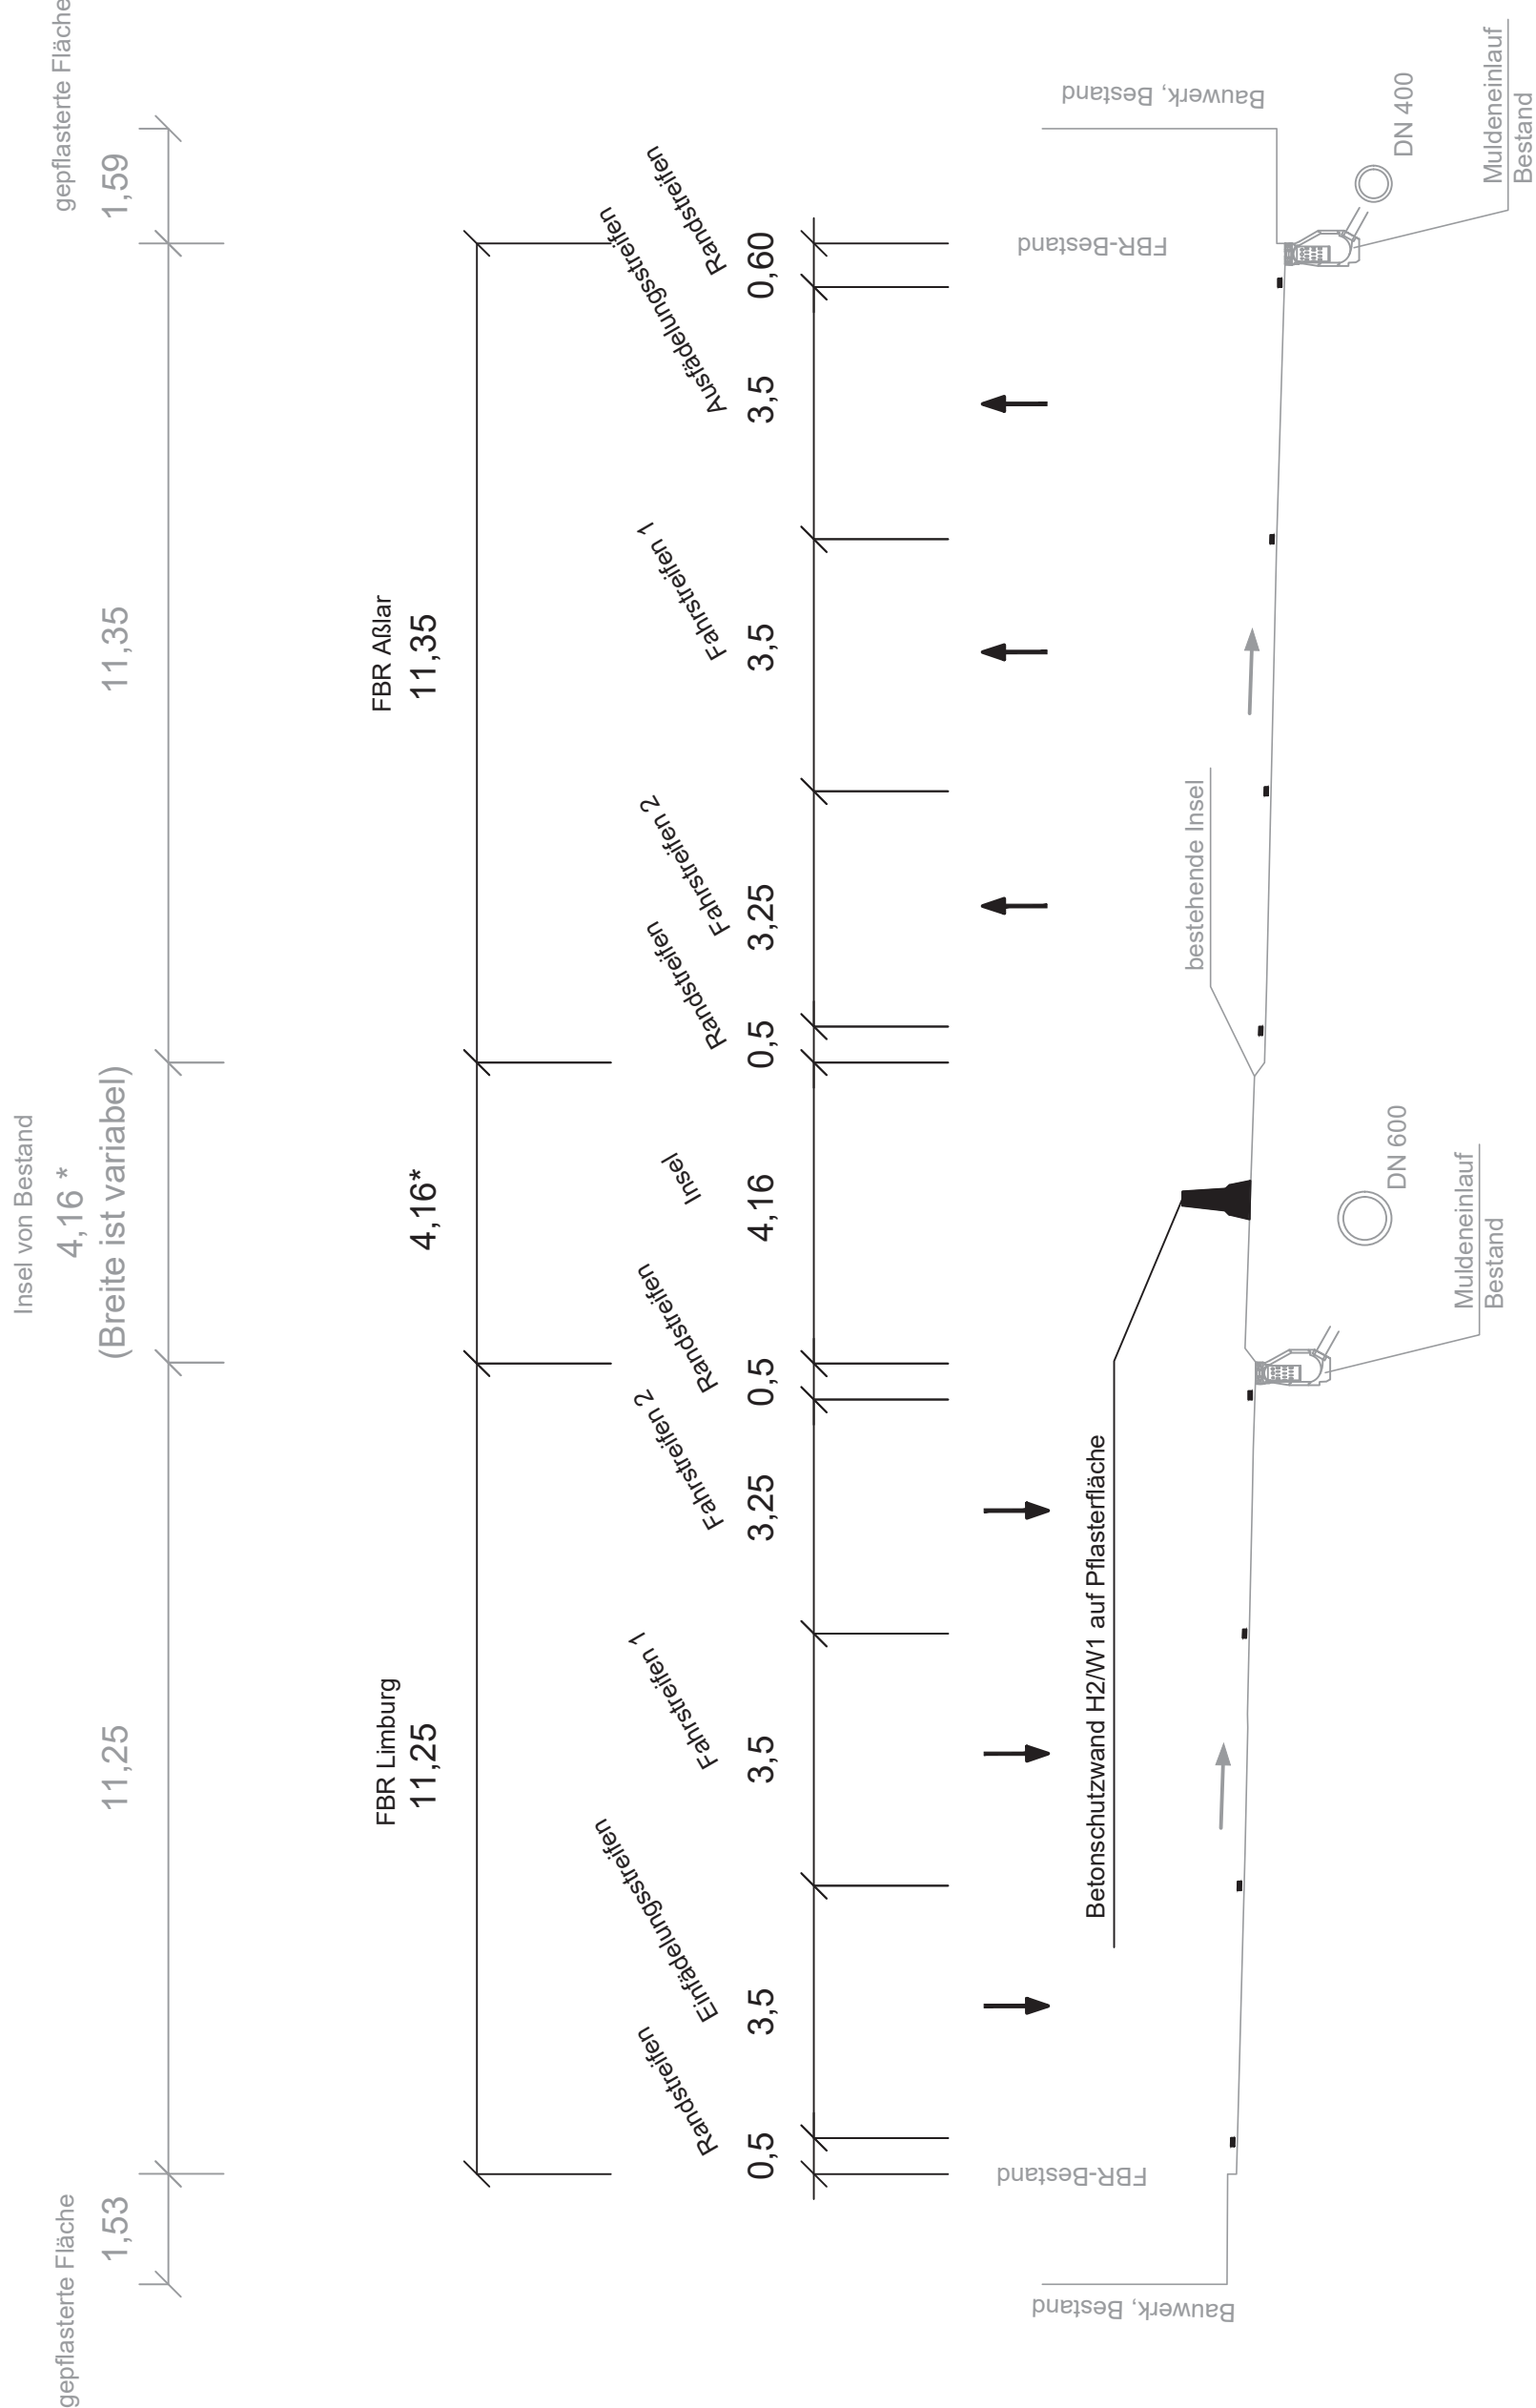

Legende

- Bestand
- Planung

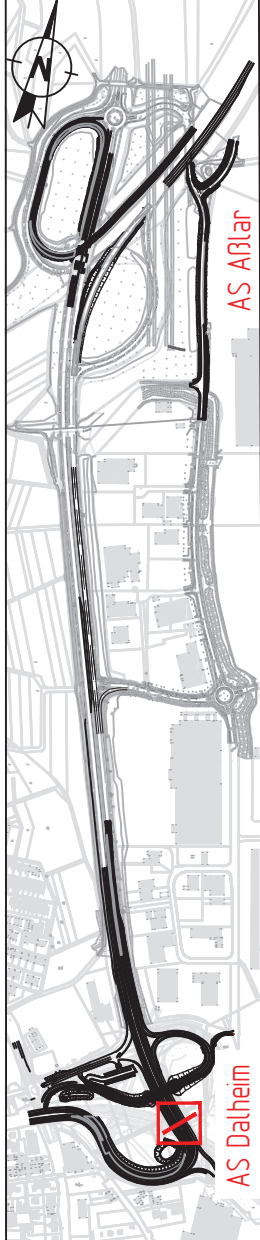

Nr.	Art der Änderung	Datum	Zeichen

Bearbeitung: Schüssler-Plan Ingenieurgesellschaft mbH Hanauer Landstraße 211 60314 Frankfurt am Main Tel. 069 / 968857-0 Fax 069 / 968857-99	Frankfurt a.M., den		
	Datum	Zeichen	Zeichen
	bearbeitet: 15.05.2025	MT	
	gezeichnet: 15.05.2025	NBH	
	geprüft: 16.05.2025	Se	

 Hessen Mobil Strassen- und Verkehrsmanagement HESSEN	Frankfurt a.M., den		
	Datum	Zeichen	Zeichen
	bearbeitet: März 2026	PS12.5.02 Le	
	gezeichnet: März 2026	PS12.5.02 PS	

FESTSTELLUNGSENTWURF

Straße: B 277 / B 49 Beginn: AS WZ-Dalheim (NK 5416 033) Ende: AS Aßlar (NK 5416 039) Hessen ID: 27958	Unterlage / Blatt-Nr.: 14.7/03 Regelquerschnitt G3 B277 AS Dalheim Bereich nach der Schleife Maßstab: 1 : 100		
	Temporäre Verkehrsführung Wetzlar/ Dalheim - AS Aßlar von Bau-km 0+000 bis Bau-km 2+007		
	Aufgestellt: Marburg, den _____ Hessen Mobil -Fachdezernat Planung B49 Wetzlar- Fachdezernatsleitung		