


Regelquerschnitt B277 AS Dalheim Sickerbecken (G4-G4)

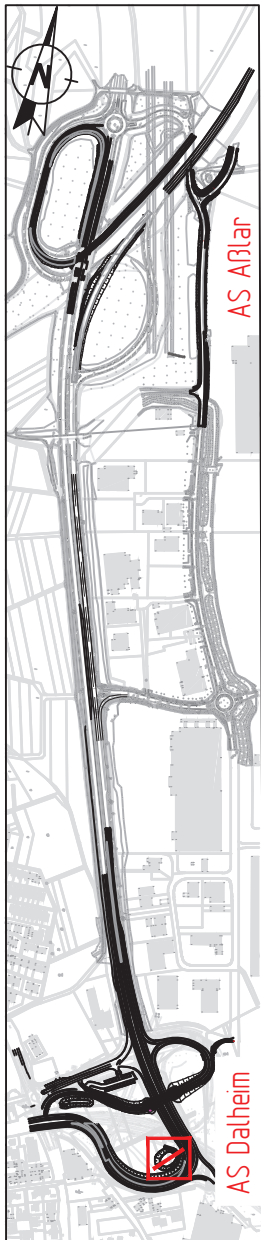


Nr.	Art der Änderung	Datum	Zeichen

Bearbeitung:  Schüssler-Plan Ingenieurgesellschaft mbH Hanauer Landstraße 211 60314 Frankfurt am Main Tel. 069 / 968857-0 Fax 069 / 968857-99	Frankfurt a.M., den		
	Datum	Zeichen	
	bearbeitet: 15.05.2025	MT	
	gezeichnet: 15.05.2025	NBH	
	geprüft: 16.05.2025	Se	

 Hessen Mobil 			
	Datum	Zeichen	
	bearbeitet: März 2026	PB12.5.02 Le	
	gezeichnet:		
	geprüft: März 2026	PB12.5.02 PS	

FESTSTELLUNGSENTWURF

Straße: B 277 / B 49	Unterlage / Blatt-Nr.: 14.7/04	
	Regelquerschnitt G4	
Beginn: AS WZ-Dalheim (NK 5416 033)	B277 AS Dalheim	
Ende: AS Aßlar (NK 5416 039)	Sickerbecken	
Hessen ID: 27958	Maßstab: 1 : 100	
Temporäre Verkehrsführung		
Wetzlar/ Dalheim - AS Aßlar		
von Bau-km 0+000 bis Bau-km 2+007		
Aufgestellt: Marburg, den _____ Hessen Mobil _____ -Fachdezernat Planung B49 Wetzlar-		
_____	Fachdezernatsleitung	

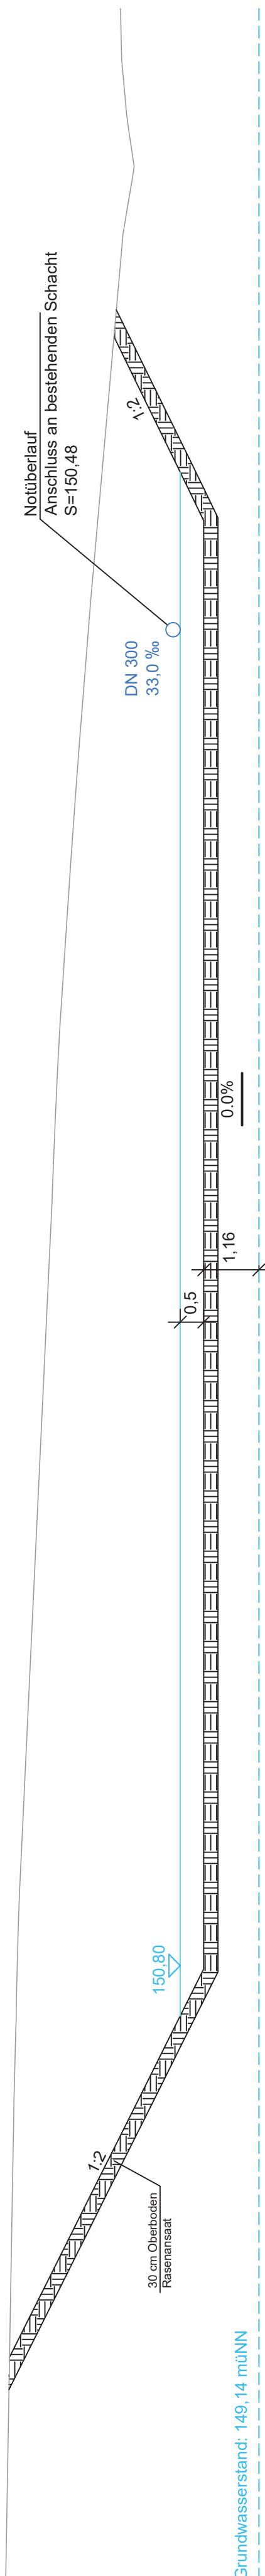

Legende

- Bestand
- Planung