


Regelquerschnitt B277 AS Dalheim

Bereich der neuen Behelfsbrücke (G5-G5)

(Nur Markierungsarbeiten)

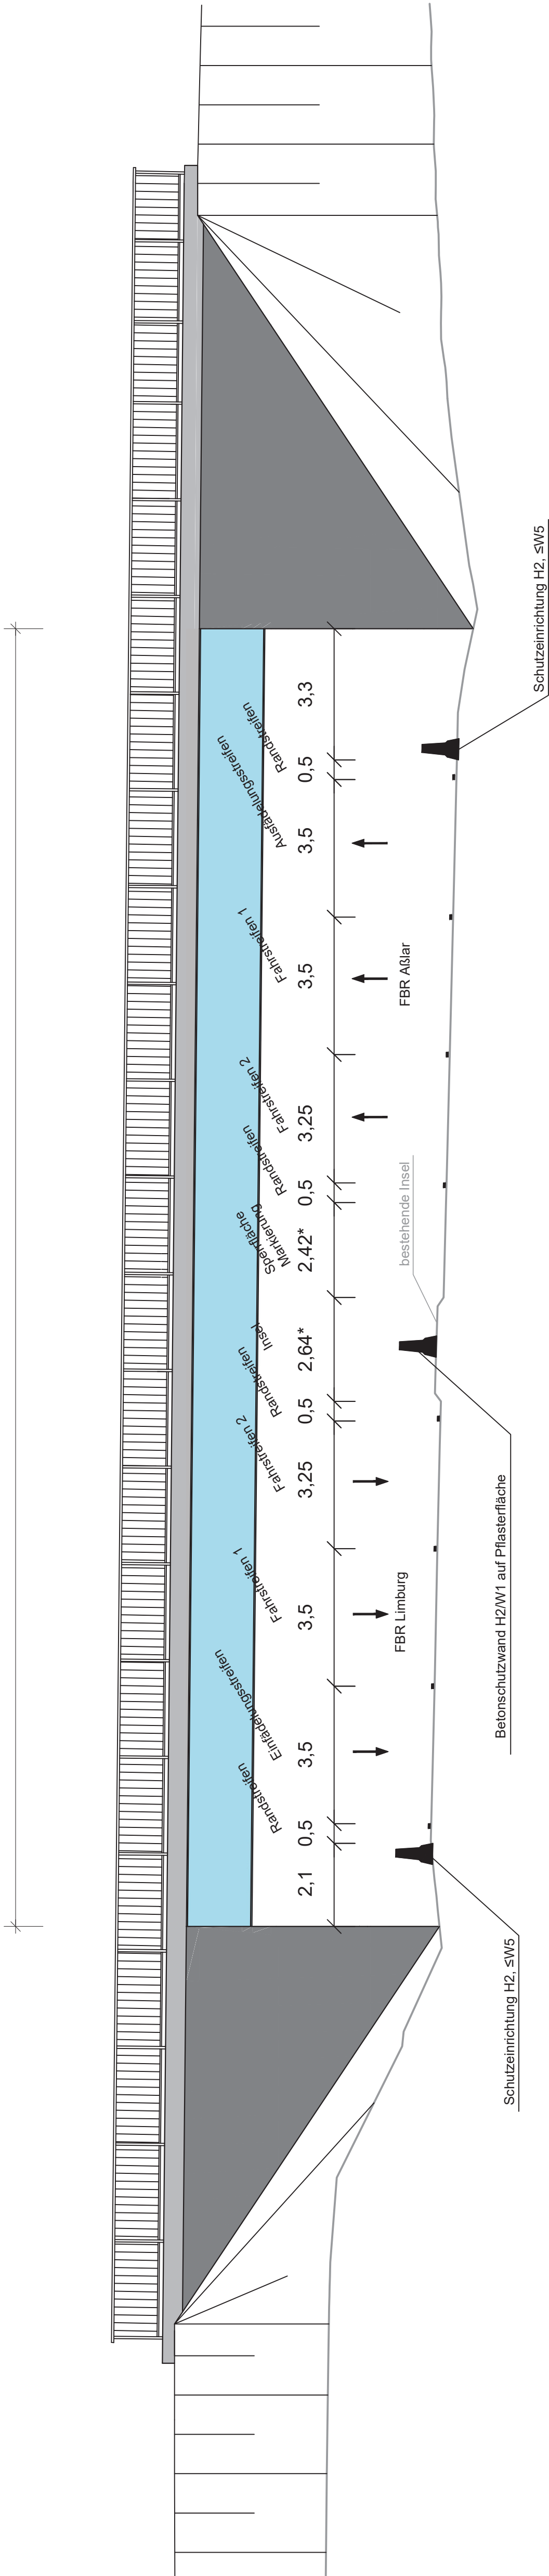

Legende	
—	Bestand
—	Planung

Nr.	Art der Änderung	Datum	Zeichen

Bearbeitung:		Schlüssel-Plan	
Ingenieurgesellschaft mbH		Hanauer Landstraße 211	
Tel. 069 / 968857-0		60314 Frankfurt am Main	
Fax 069 / 968857-99		Frankfurt a.M., den	
Datum		Zeichen	
bearbeitet: 15.05.2025		MT	
gezeichnet: 15.05.2025		NBH	
geprüft: 16.05.2025		Se	

Hessen Mobil		HESSEN	
Straßen- und Verkehrsmanagement		PB12.5.02 Le	
bearbeitet: März 2026		gezeichnet:	
geprüft: März 2026		geprüft: März 2026	
PB12.5.02 PS		PB12.5.02 PS	

FESTSTELLUNGSENTWURF

Straße: B 277 / B 49		Unterlage / Blatt-Nr.: 14.7/05	
Beginn: AS WZ-Dalheim (NK 5416 033)		Regelquerschnitt G5	
Ende: AS Aßlar (NK 5416 039)		B277 AS Dalheim	
Hessen ID: 27958		Behelfsbrücke	
Maßstab: 1 : 100		Temporäre Verkehrsführung	
Wetzlar/ Dalheim - AS Aßlar		von Bau-km 0+000 bis Bau-km 2+007	
Aufgestellt: Marburg, den		Hessen Mobil	
-Fachdezernat Planung B49 Wetzlar-		Fachdezernatsleitung	
970 x 370 mm			