

Querprofil 2,
km 0,2+66,7 (Str. 3950)
km 88,9+50,00 (Str. 3900)


M 1:100

Die endgültigen Festlegung der Fachplanungen
(Oberleitung, Beleuchtung, Signale, usw.) insbesondere
zur Art und zu den Standorten der Masten und Signale
erfolgt in der Ausführungsplanung

Legende :

- Bestand
- Sollgleislage
- Neubau / Änderung
- Rückbau
- Äußere Grenze der vorhabensträgergeregen Grundstücke
- tangierende Planung (nachrichtliche Darstellung)


Querschnitt km 88,9+50,000 / Strecke 3900

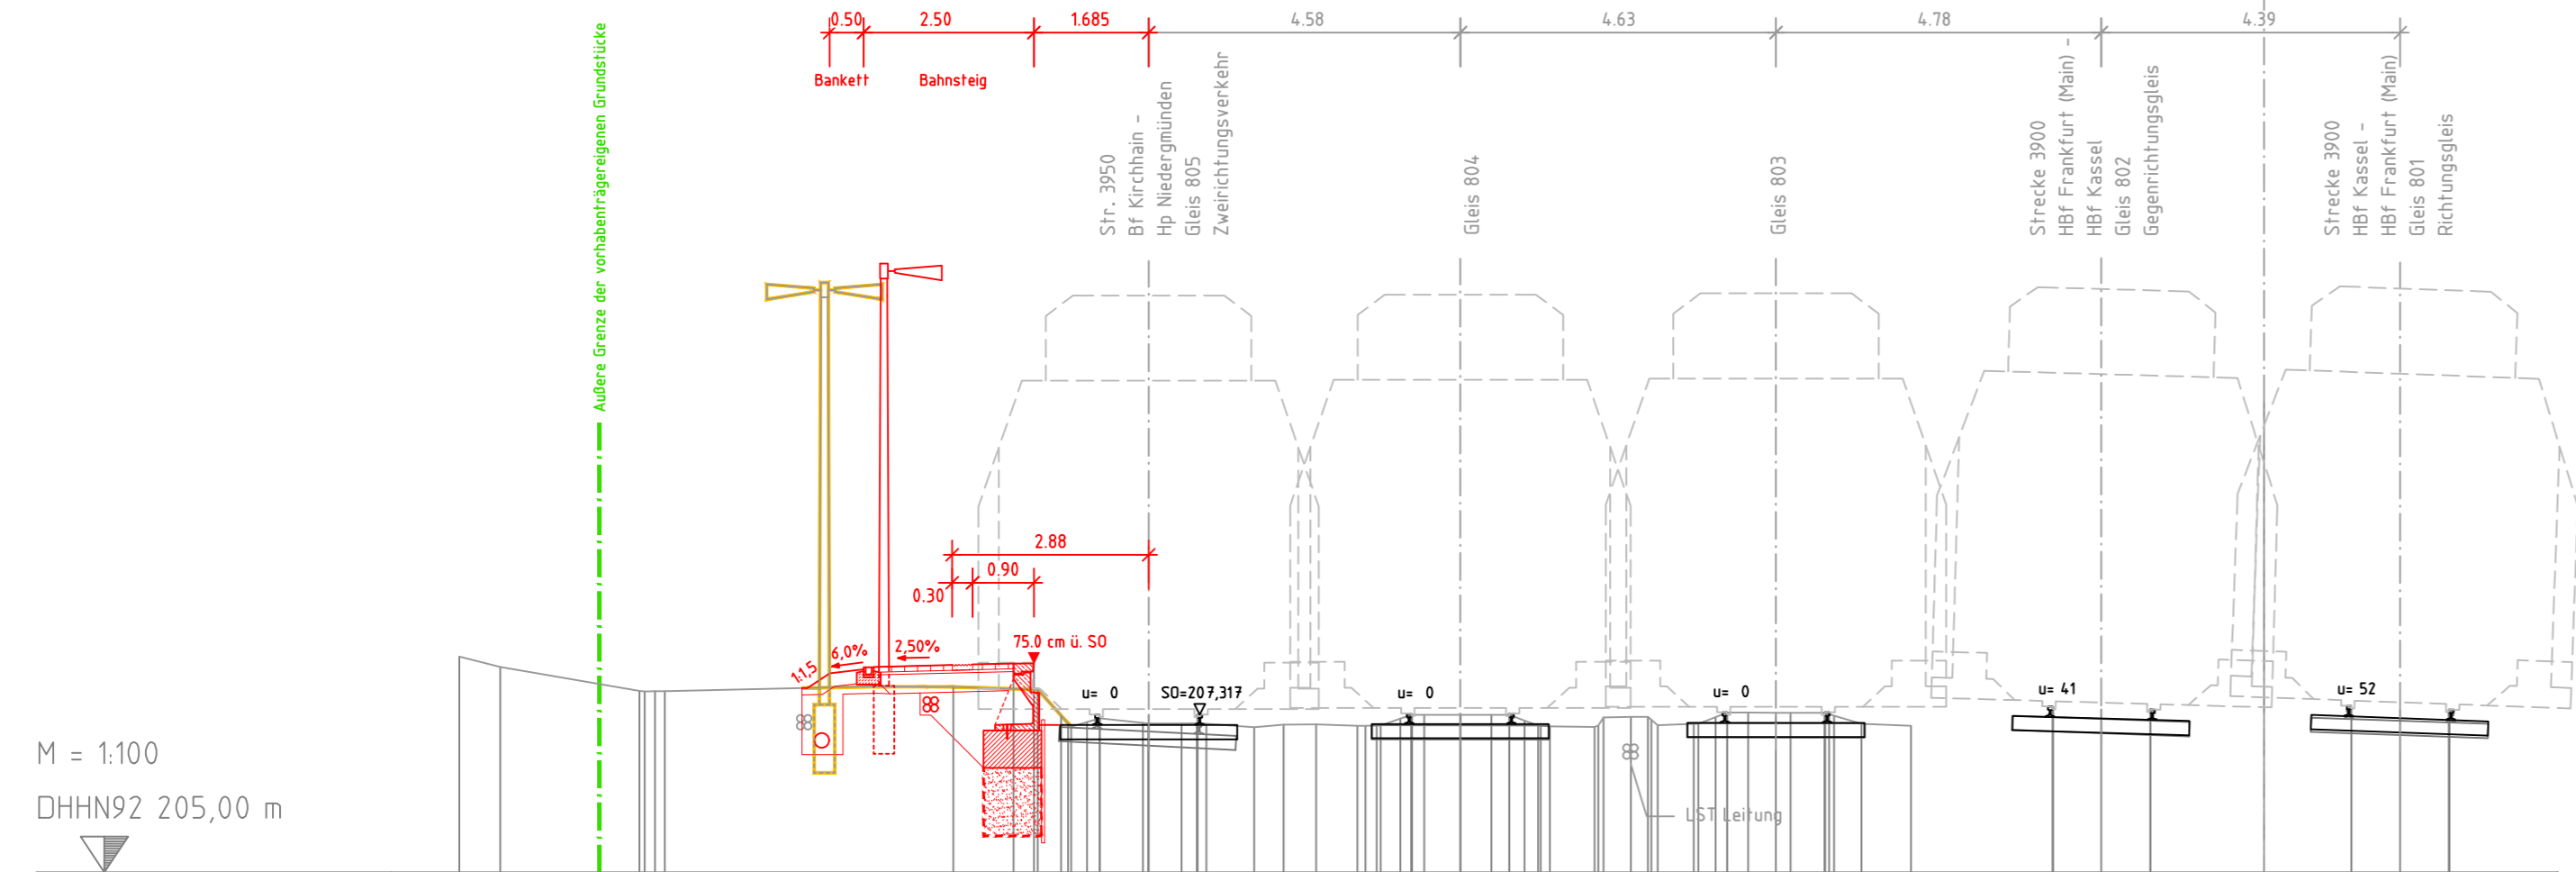

M = 1:100
DHHN92 205,00 m

Gleise Soll	-17,100 207,317		-16,382 207,317		-15,665 207,317		-12,521 207,332			-11,804 207,332			-11,086 207,332			-3,108 207,432		-2,390 207,391		-1,673 207,391		1,282 207,443		1,999 207,390		2,717 207,390		
Bahnsteig neu																												
Bestand Gelände	-26,51	208,17	-23,86	207,66	-23,79	207,66	-23,40	207,66	-20,36	207,73	-19,65	207,72	-19,25	207,72	-18,01	207,68	-17,67	207,30	-17,56	207,30	-17,56	207,30	-17,56	207,30	-17,56	207,30	-17,56	207,30
Bestand SO	-26,51	208,01	-23,86	207,66	-23,79	207,66	-23,40	207,66	-20,36	207,73	-19,65	207,72	-19,25	207,72	-18,01	207,68	-17,67	207,30	-17,56	207,30	-17,56	207,30	-17,56	207,30	-17,56	207,30	-17,56	207,30

Genehmigungsvermerk Eisenbahn-Bundesamt

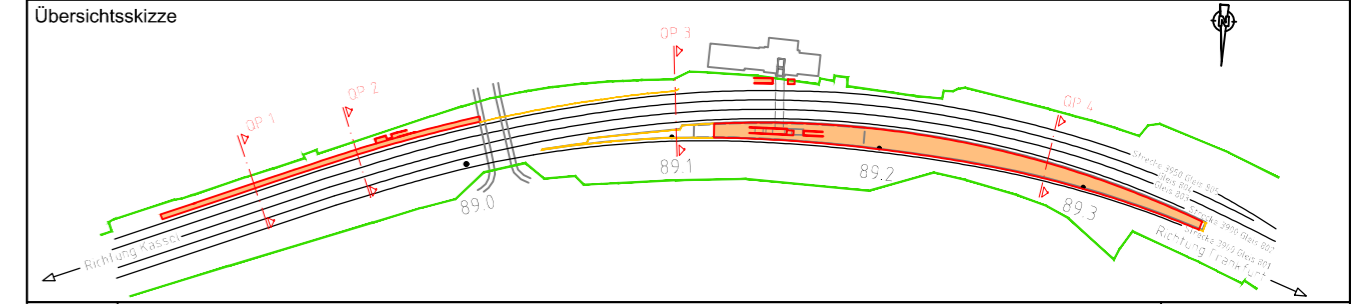

5		
4		
3		
2		
1		
0	Ausgangsverfahren: Antragsfassung	29.03.2018
Index	Art der Änderung	Planungsstand

Genehmigungsplanung: Unterlage für eine Entscheidung nach § 18 AEG

Vorhabenträger: DB Station&Service AG Regionalbereich Mitte Weilburger Straße 22 60326 Frankfurt			Planzeichen Nr.: A10_300_4_PSN_000_QP_..._02 Projekt-Nr.: G.011560026	
Datum i.V. Unterschrift	Datum i.A. Unterschrift		gez. 10/2017 bearb. 10/2017 gepr.	Name UB RL
Vertreter des Vorhabenträgers: 		Planverfasser: Mailänder Consult GmbH Malthustraße 13 • 78133 Karlsruhe T 0721 93280-0 • F 0721 93280-10		
Datum Unterschrift		29.03.2018 Datum	i.V. Unterschrift	Höhensystem: DHHN 92 Koordinatensystem: DB-REF Ursprungsplan: Blattgröße: 780 x 297 Maßstab: 1 : 100

Bf Kirchhain (Bz Kassel)
Modernisierung und barrierefreier Ausbau der Verkehrsstation
Strecke 3900, Kassel Hbf - Frankfurt (Main) Hbf

Planart: Querschnitte
 Planinhalt: Querprofil 2
 km 0,2+66,7 (Str. 3950)
 km 88,9+50,00 (Str. 3900)

G:\BA\HNK1124_Modernisierung_Bf_Kirchhain\04_Planen\Pläne\QP\QP_01.dwg