


# Vorschlag zur Konfliktlösung aus Umweltsicht für das Vorranggebiet Siedlung Planung Nr. 146 in Hünfelden

Maßstab 1:50.000

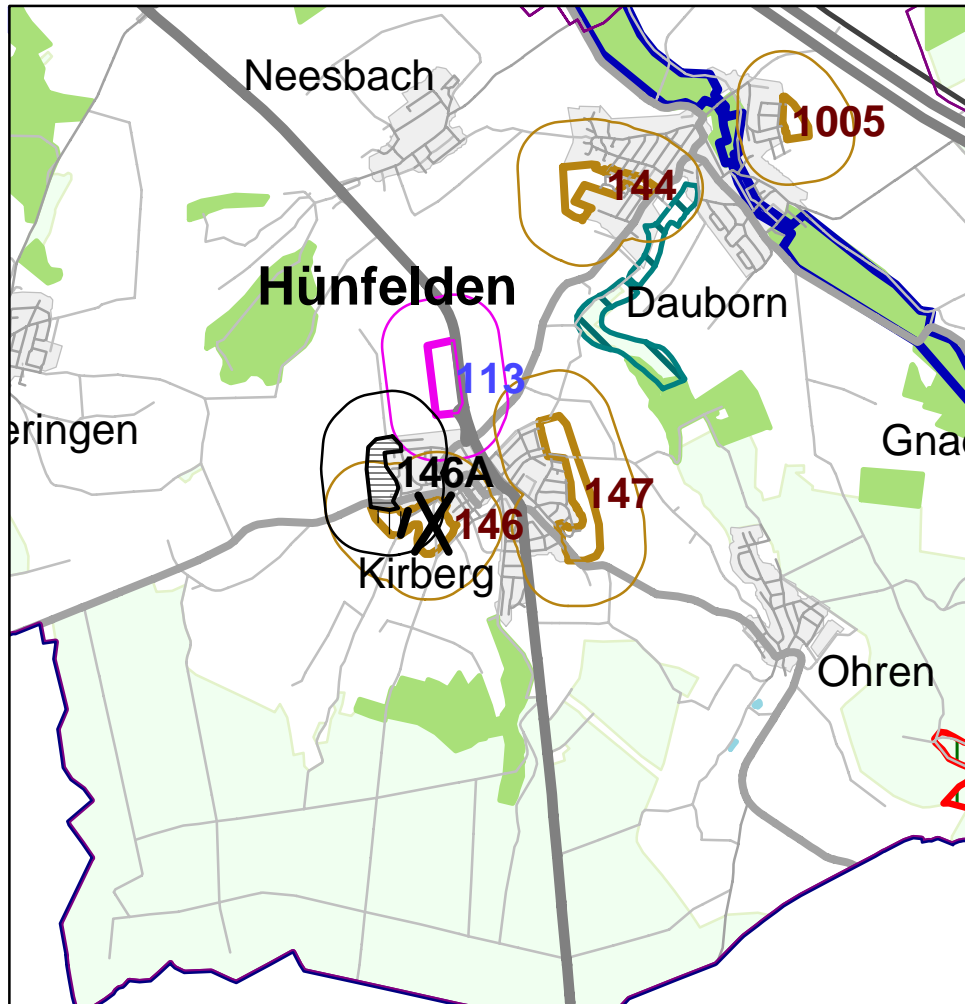

Verkleinerung im Osten,  
Alternativfläche nördlich der L3022