


Vorschlag zur Konfliktlösung aus Umweltsicht für das Vorranggebiet Siedlung Planung Nr. 253 in Wetzlar

Maßstab 1:50.000

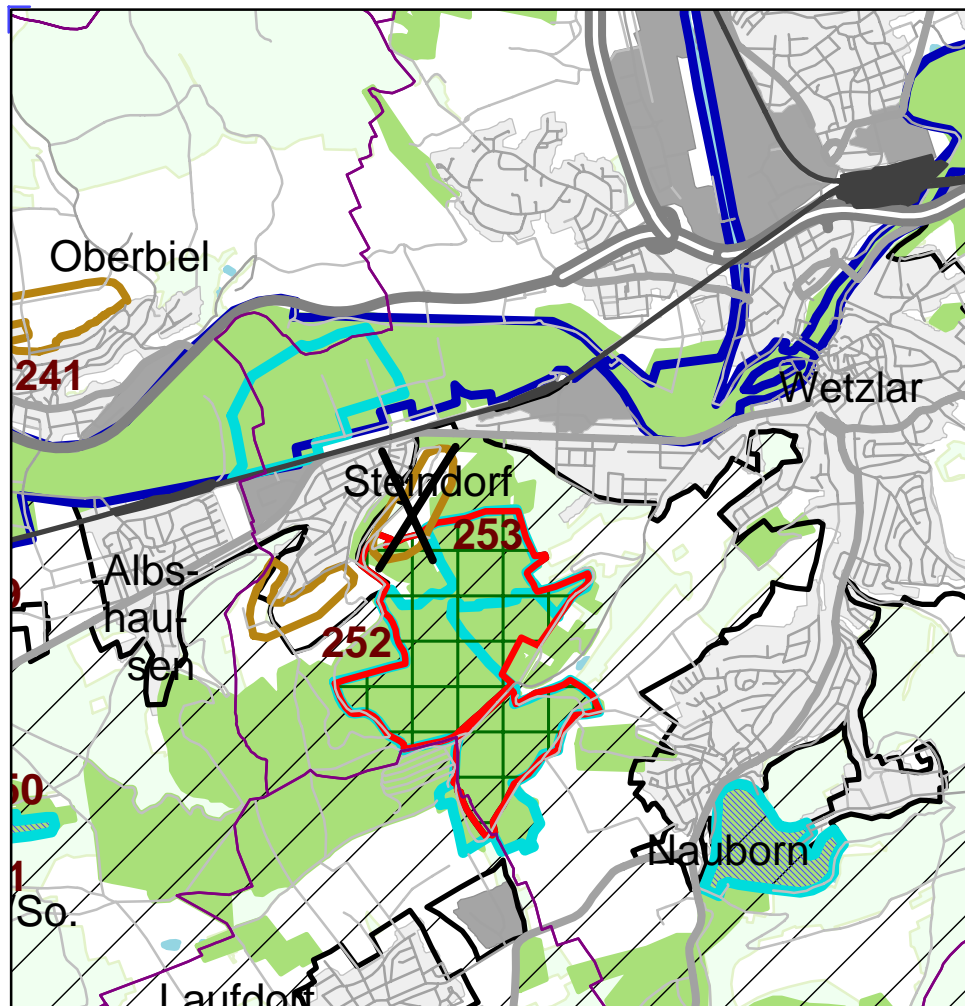

Verzicht