


Vorschlag zur Konfliktlösung aus Umweltsicht  
für das Vorranggebiet Siedlung Planung Nr. 411  
in Heuchelheim

Maßstab 1:50.000

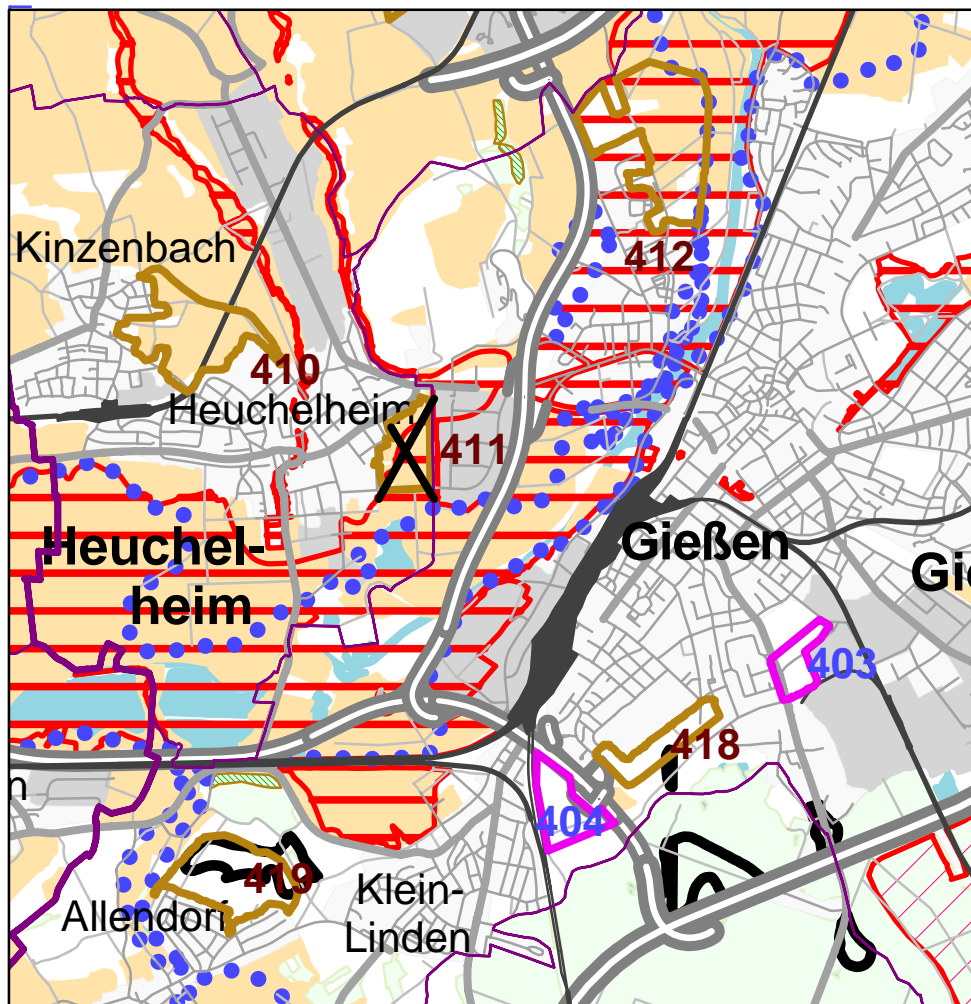

Verzicht