


km = 0+063.788  
hTS = 160.375 m  
o.A.

km = 0+059.675  
hTS = 160.478 m  
H = 85.000 m  
T = -4.038 m  
f = -0.096 m


km = 0+008.492  
hTS = 156.895 m  
H = 85.000 m  
T = 2.098 m  
f = 0.026 m

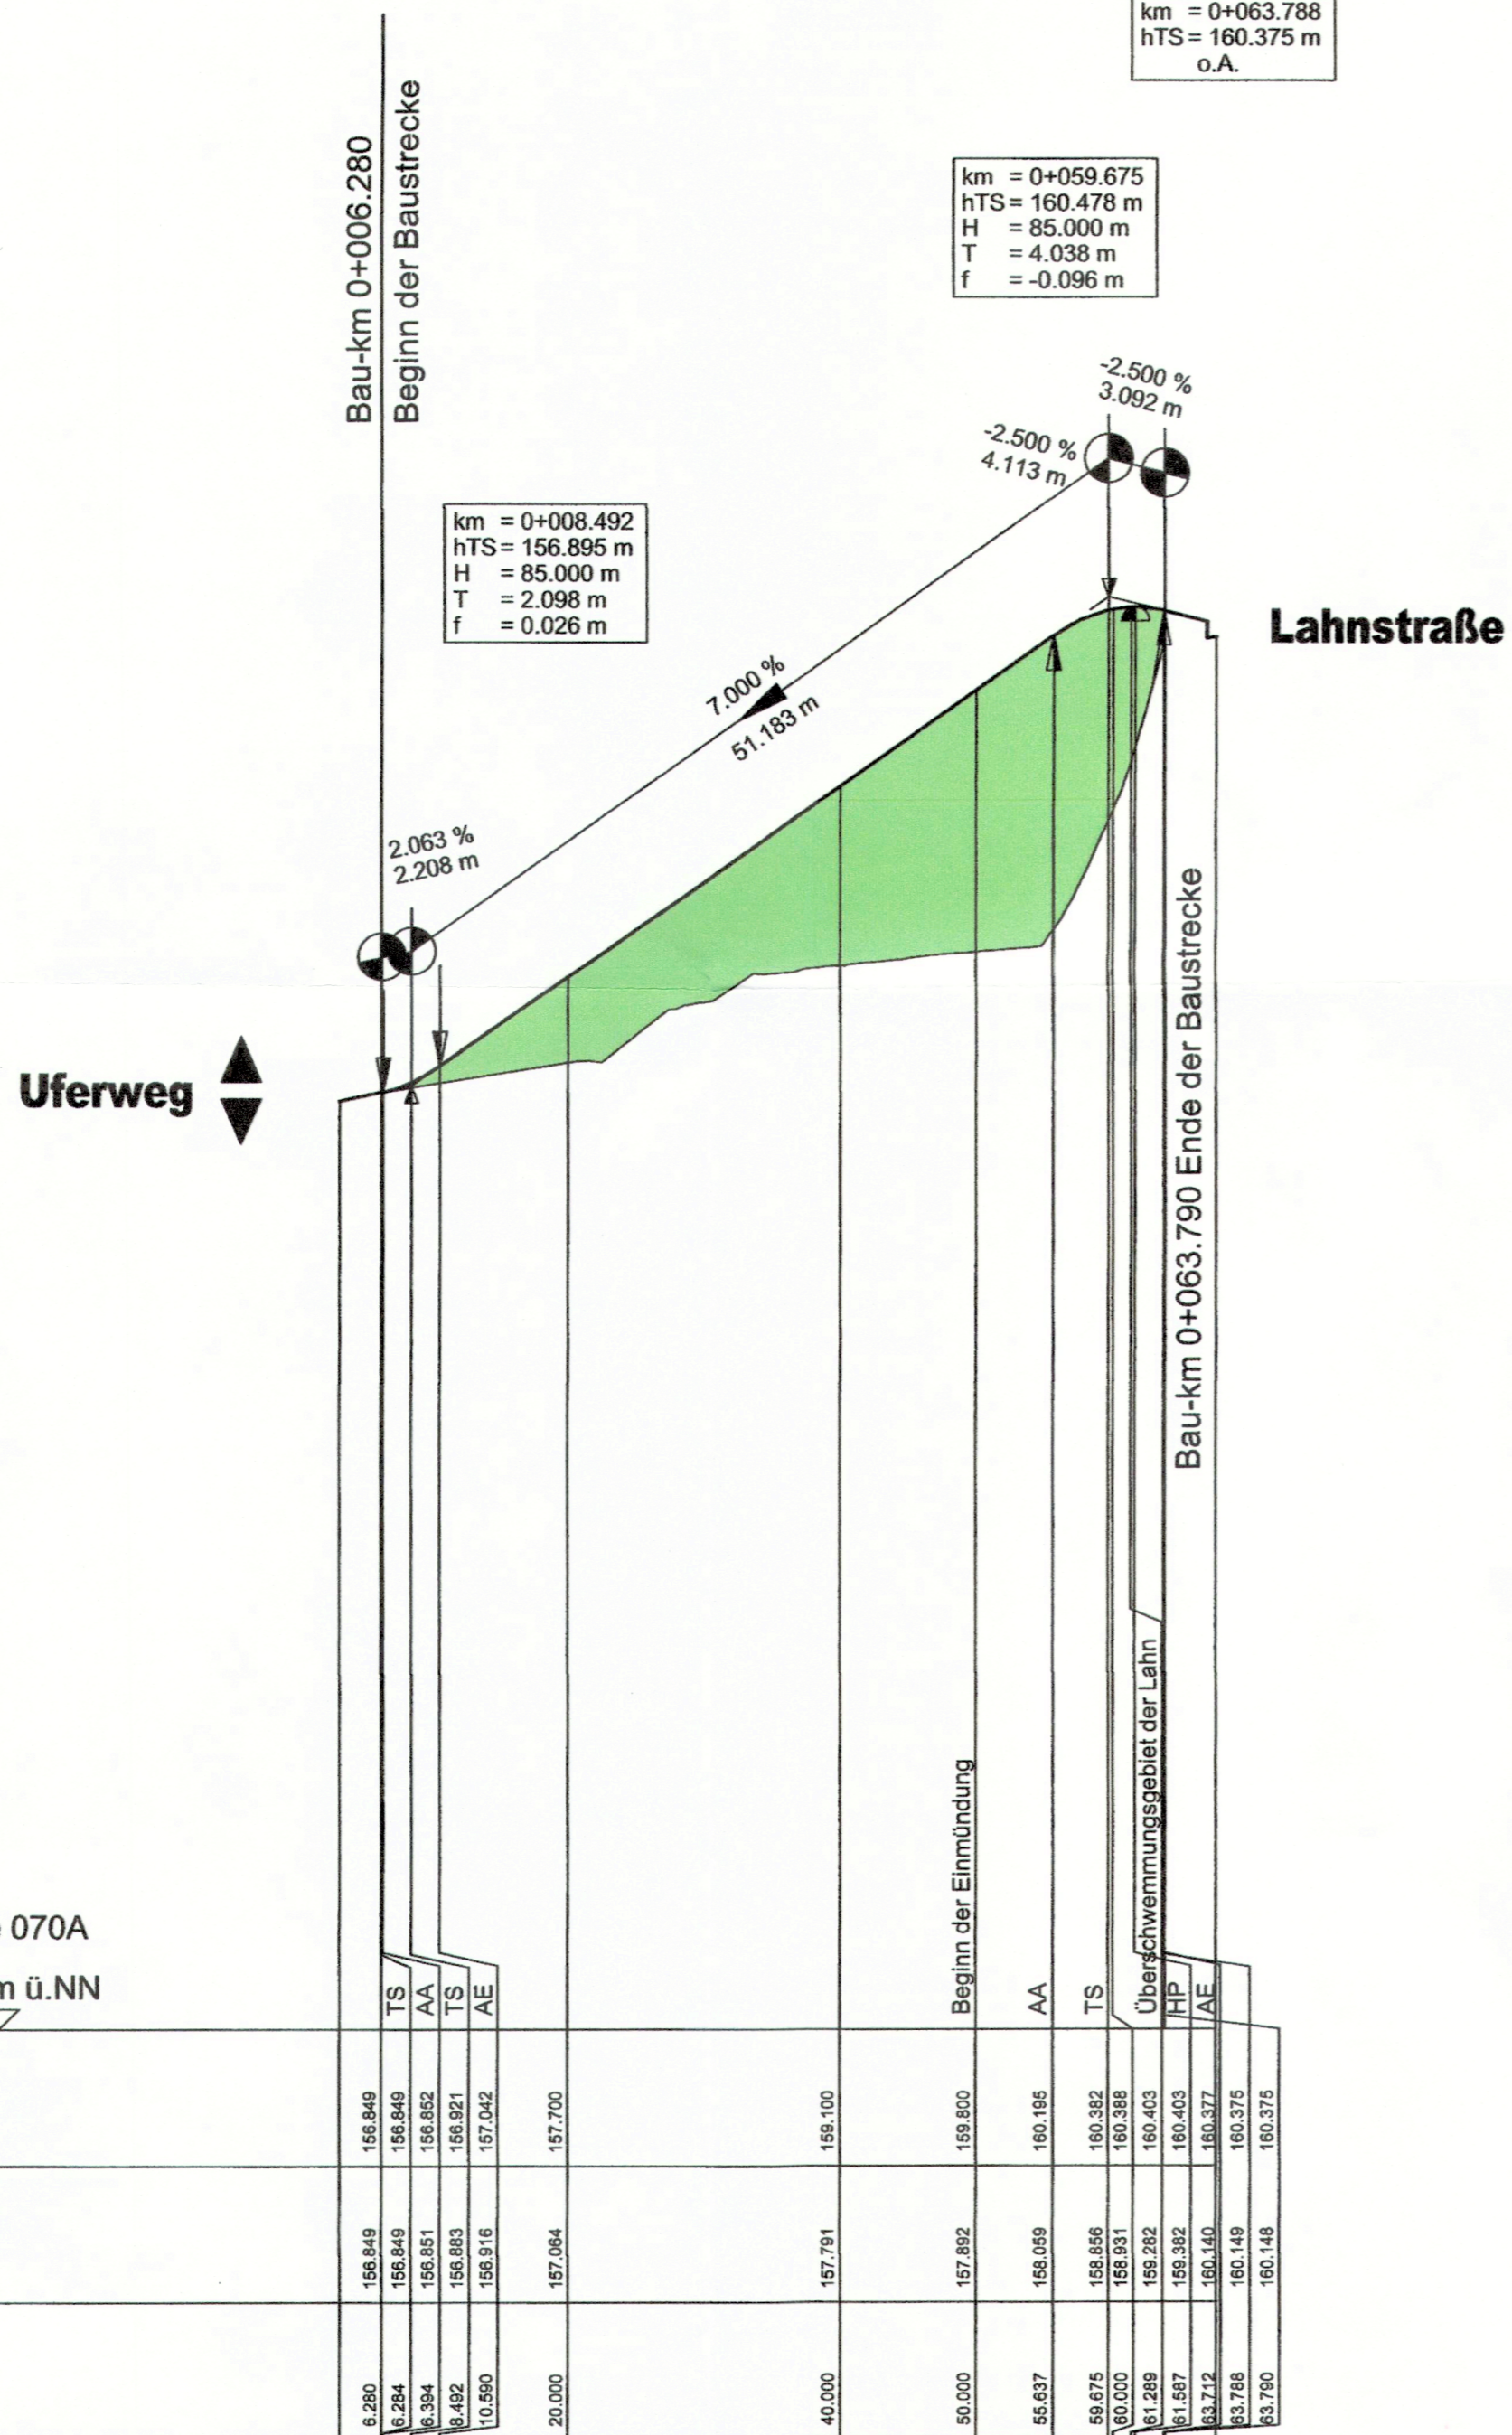


Krümmung  
Maßstab: 25/R [cm]  
Rechtskurve  
Linkskurve

Querneigung  
Maßstab: 10%/cm [cm]  
linker Fahrbahnrand  
rechter Fahrbahnrand

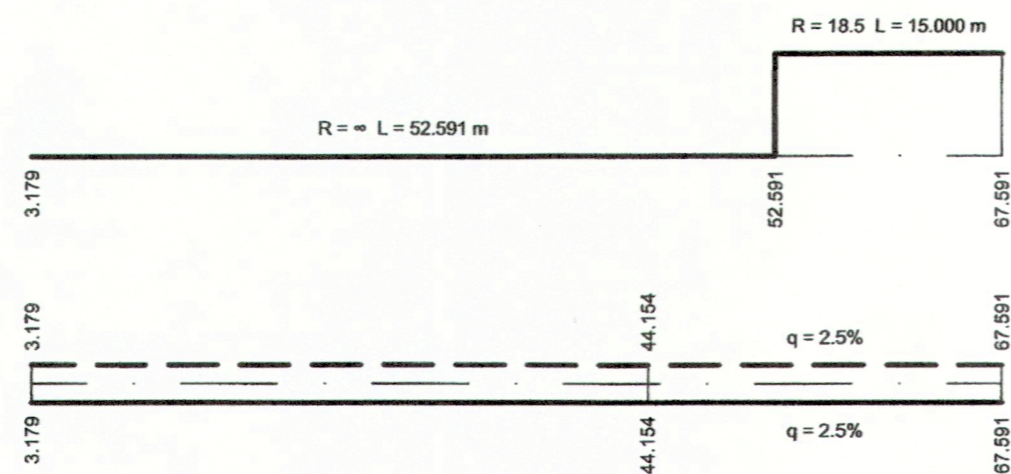

### Zeichenerklärung

	Gradientenhochpunkt	H = 15 000 m	Neigungsbrechpunkt mit Angabe von:
	Gradiententiefpunkt	T = 362,155 m	Ausrundungshalbmesser,
	Ausrundungsbeginn Kuppe/ Ausrundungsende Wanne	f = 4,372 m	Tangentenlänge,
	Damm	km 0+601,335	Bau-km,
	Einschnitt	hTS = 415,868 m	Höhe Tangentenschnittpunkt

Längsneigung und Abstand zum nächsten Neigungsbrechpunkt  
1,500% 1 531,000m 0,700% 725,000m

## FESTSTELLUNGSENTWURF

Nr.	Art der Änderung	Datum	Name

<b>SRP</b> Schneider+Partner Ingenieur - Consult GmbH	Entwurfsbearbeitung: Ruppenweg 24 96317 Kronach Am Mühlbach 1 97475 Zeil am Main	Projekt-Nr.: S 07 1031 A Datum: Januar 2022 Zeichen: Grohme/Jabs gezeichnet: Januar 2022 MGA /SchC geprüft: 28.01.2022 ppA. <i>[Signature]</i>
---	--	--

<b>Gießen</b> Der Magistrat Tiefbauamt	Unterlage Nr.: 6 Blatt Nr.: 7 Hessen ID: 20630
	Datum:                      Zeichen:
Erneuerung und Erweiterung der Konrad-Adenauer-Brücke und Grundhafte Erneuerung der L 3020 Heuchelheimer Straße/Gabelsbergerstraße	bearbeitet gezeichnet geprüft
Aufgestellt: Gießen, den 15.02.2022 TIEFBAUAMT -66- <i>[Signature]</i> i.A. Gaidies (Abt.-Leiter Straßenbau)	Höhenplan Achse 070A - Geh- und Radweg zu Lahnstraße Nord Maßstab: 1 : 500/50 Gießen, den 15.02.2022 TIEFBAUAMT -66- <i>[Signature]</i> i.A. Ravizza (Amtsleiter)
Gießen, den 15.02.2022 <i>[Signature]</i> i.A. Weigel-Gretlich (Stadträtin)	