


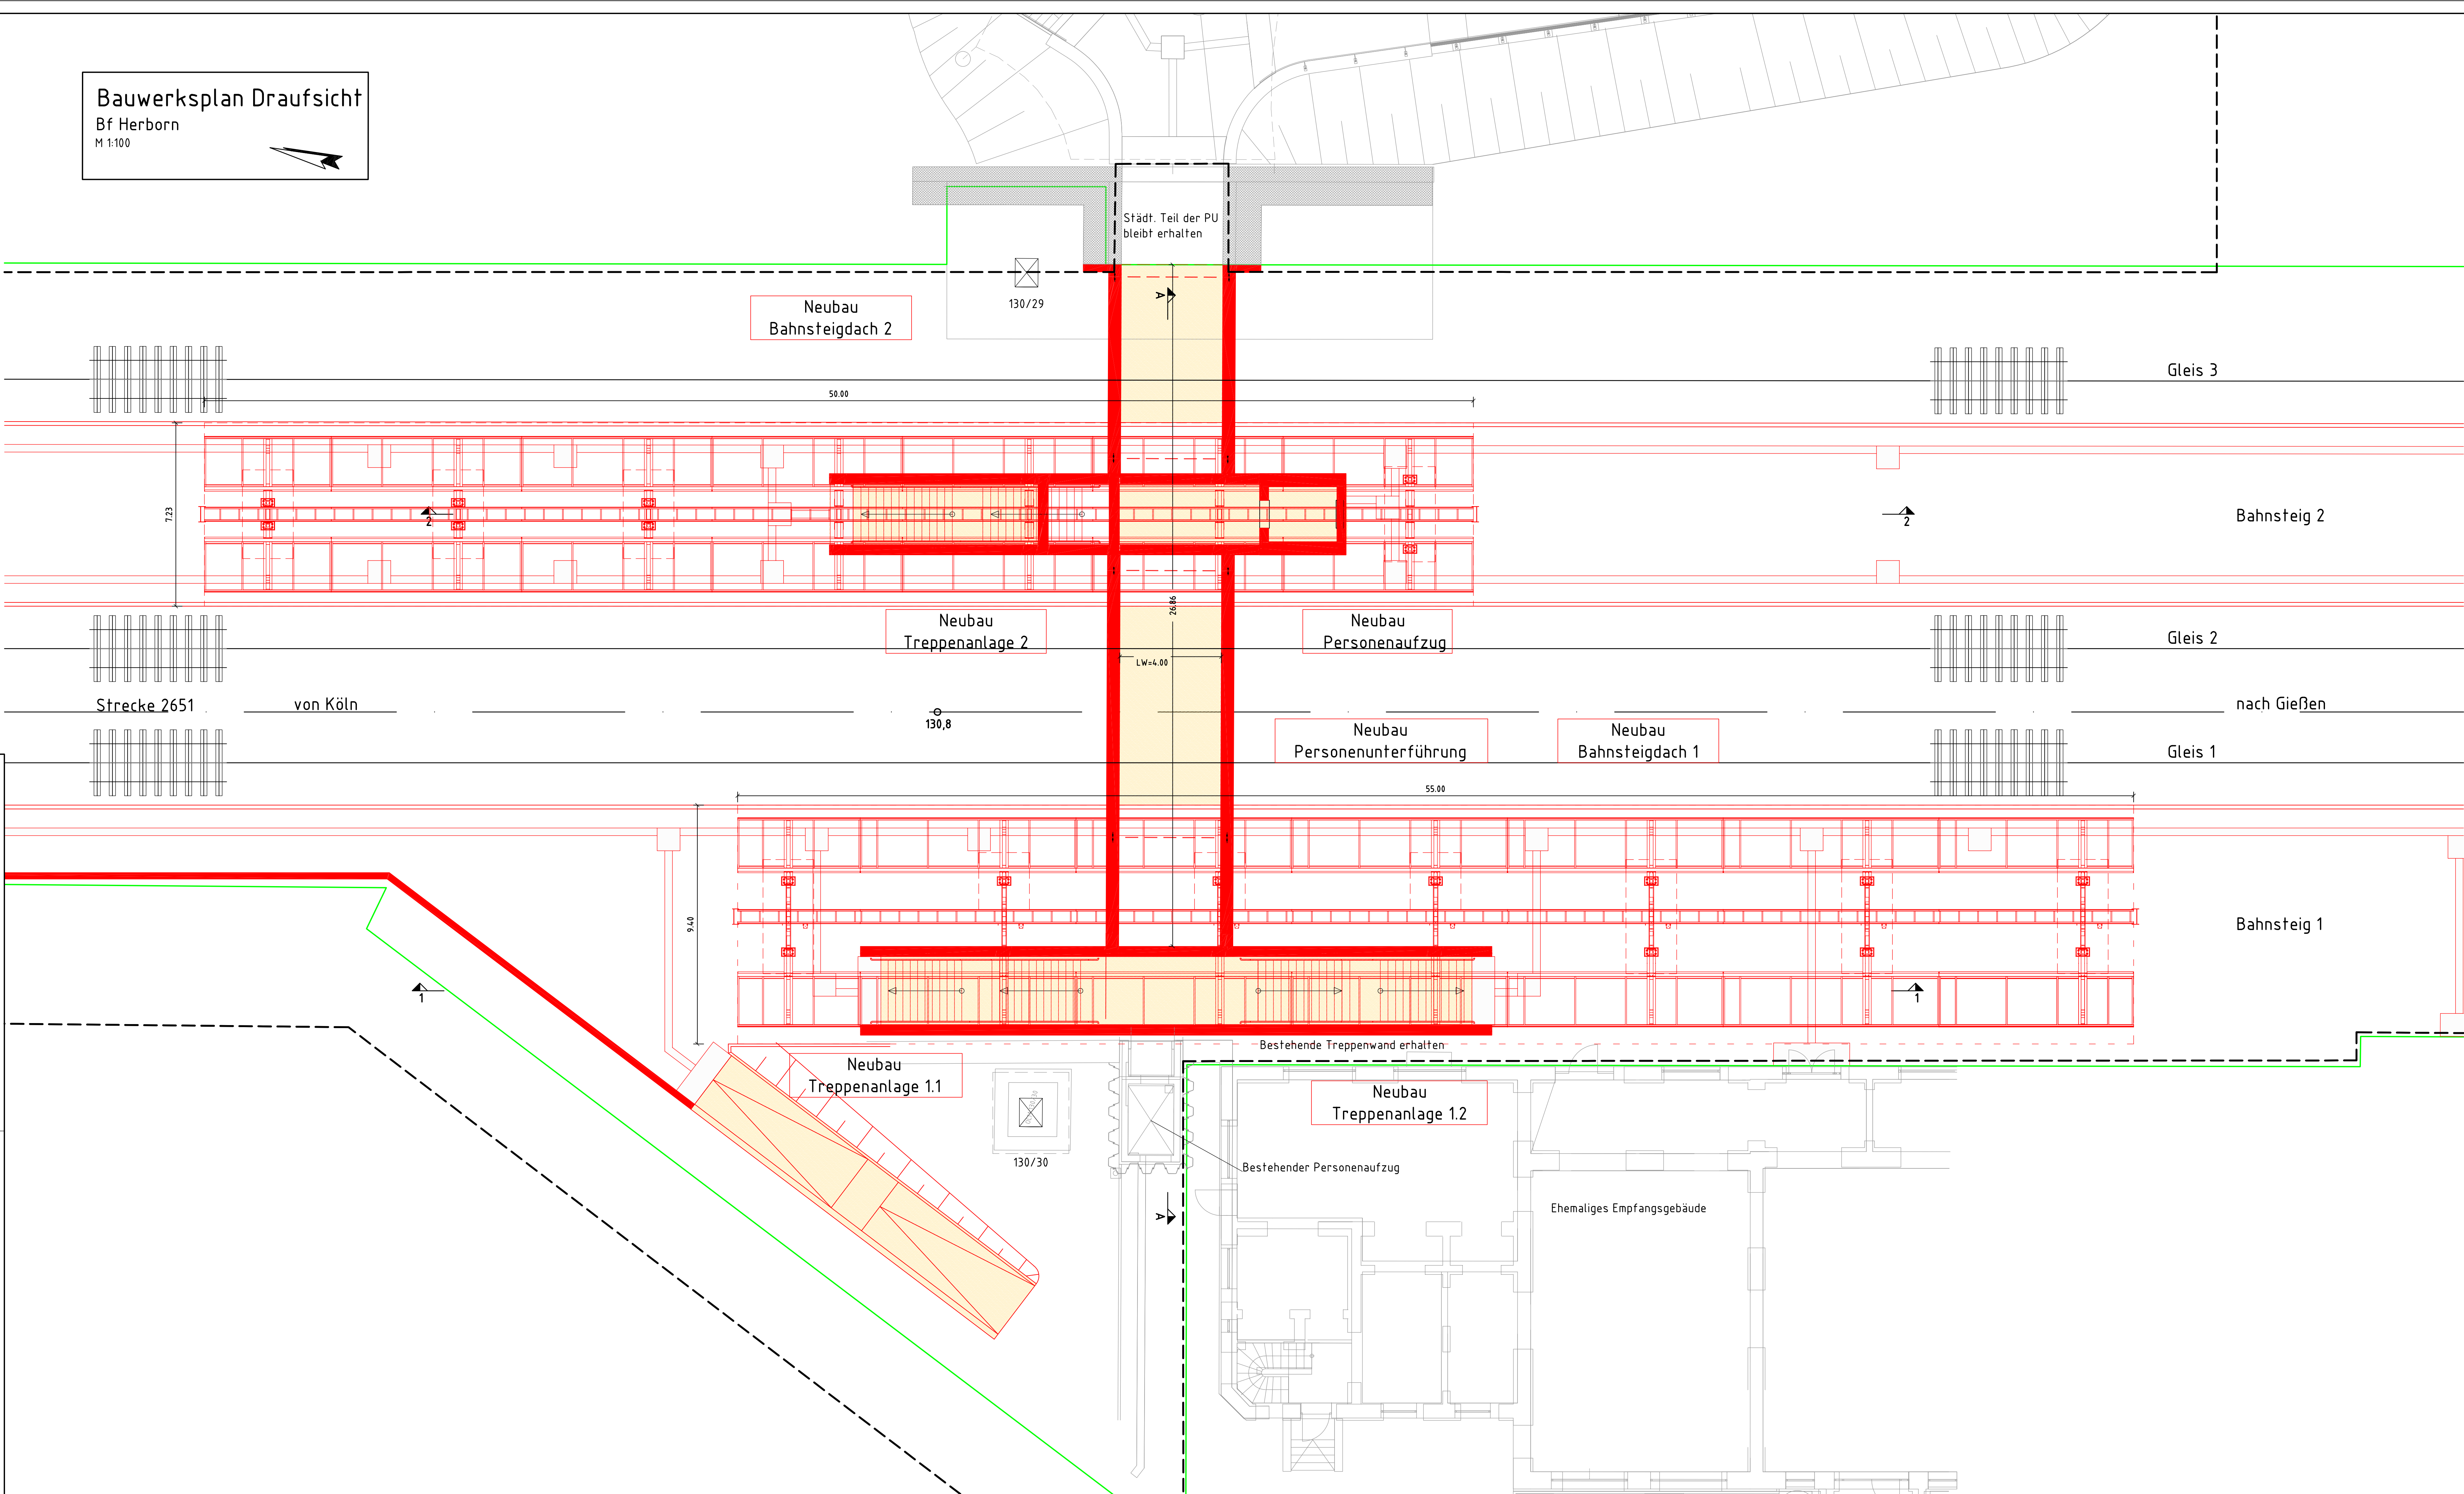

- Legende
- Bestand (einschließlich DB-Kataster)
 - Neubau / Änderung
 - Rückbau
 - äußere Grenze der vorhabensträgergereigen Grundstücke
 - Planfeststellungsgrenze

- NUR ZUR INFORMATION -

Unterlage 7.1

Genehmigungsvermerk Eisenbahn-Bundesamt

Übersichtsskizze

Index	0	1	2	
0	Ausgangsverfahren: Antragsfassung																														17.02.2021	
Index	Änderungen bzw. Ergänzungen																														Planungsstand	

Genehmigungsplanung: Unterlage für eine Entscheidung nach § 18 AEG

Vorhabensträger:		Vorhabensträger (Projektleiter):		Planzeichen Nr.:		
DB StationService AG	DB NETZE	DB StationService AG	DB NETZE	Projekt-Nr.:	14/03/21	
Regionalbereich Mitte		Regionalbereich Mitte		Datum:	Name:	
Weilburger Straße 27		Weilburger Straße 27		gez.:	8/1/2021	Bauer:
60326 Frankfurt/Main		60326 Frankfurt/Main		bearb.:	8/1/2021	Bauer:
				gepr.:	8/1/2021	Lippold
Datum:	Unterschrift:	Datum:	Unterschrift:	Planverfasser:	Höhensystem:	DHNN 92
					Koordinatensystem:	DB_Ref
					Ursprungsplan:	---
					Blattgröße:	1189mm x 594mm
					Maßstab:	1:100

Datum: 17.02.2021

Vorhaben: **Bahnhof Herborn km 130.800**
Bauliche Änderung der Verkehrsstation

Planart: **Bauwerksplan**
Planinhalt: **Draufsicht**
Bf Herborn, Strecke 2651, km 130.604 - 130.980