


Längsschnitt A-A Personenunterführung
Bahnhof Herborn
M 1:50

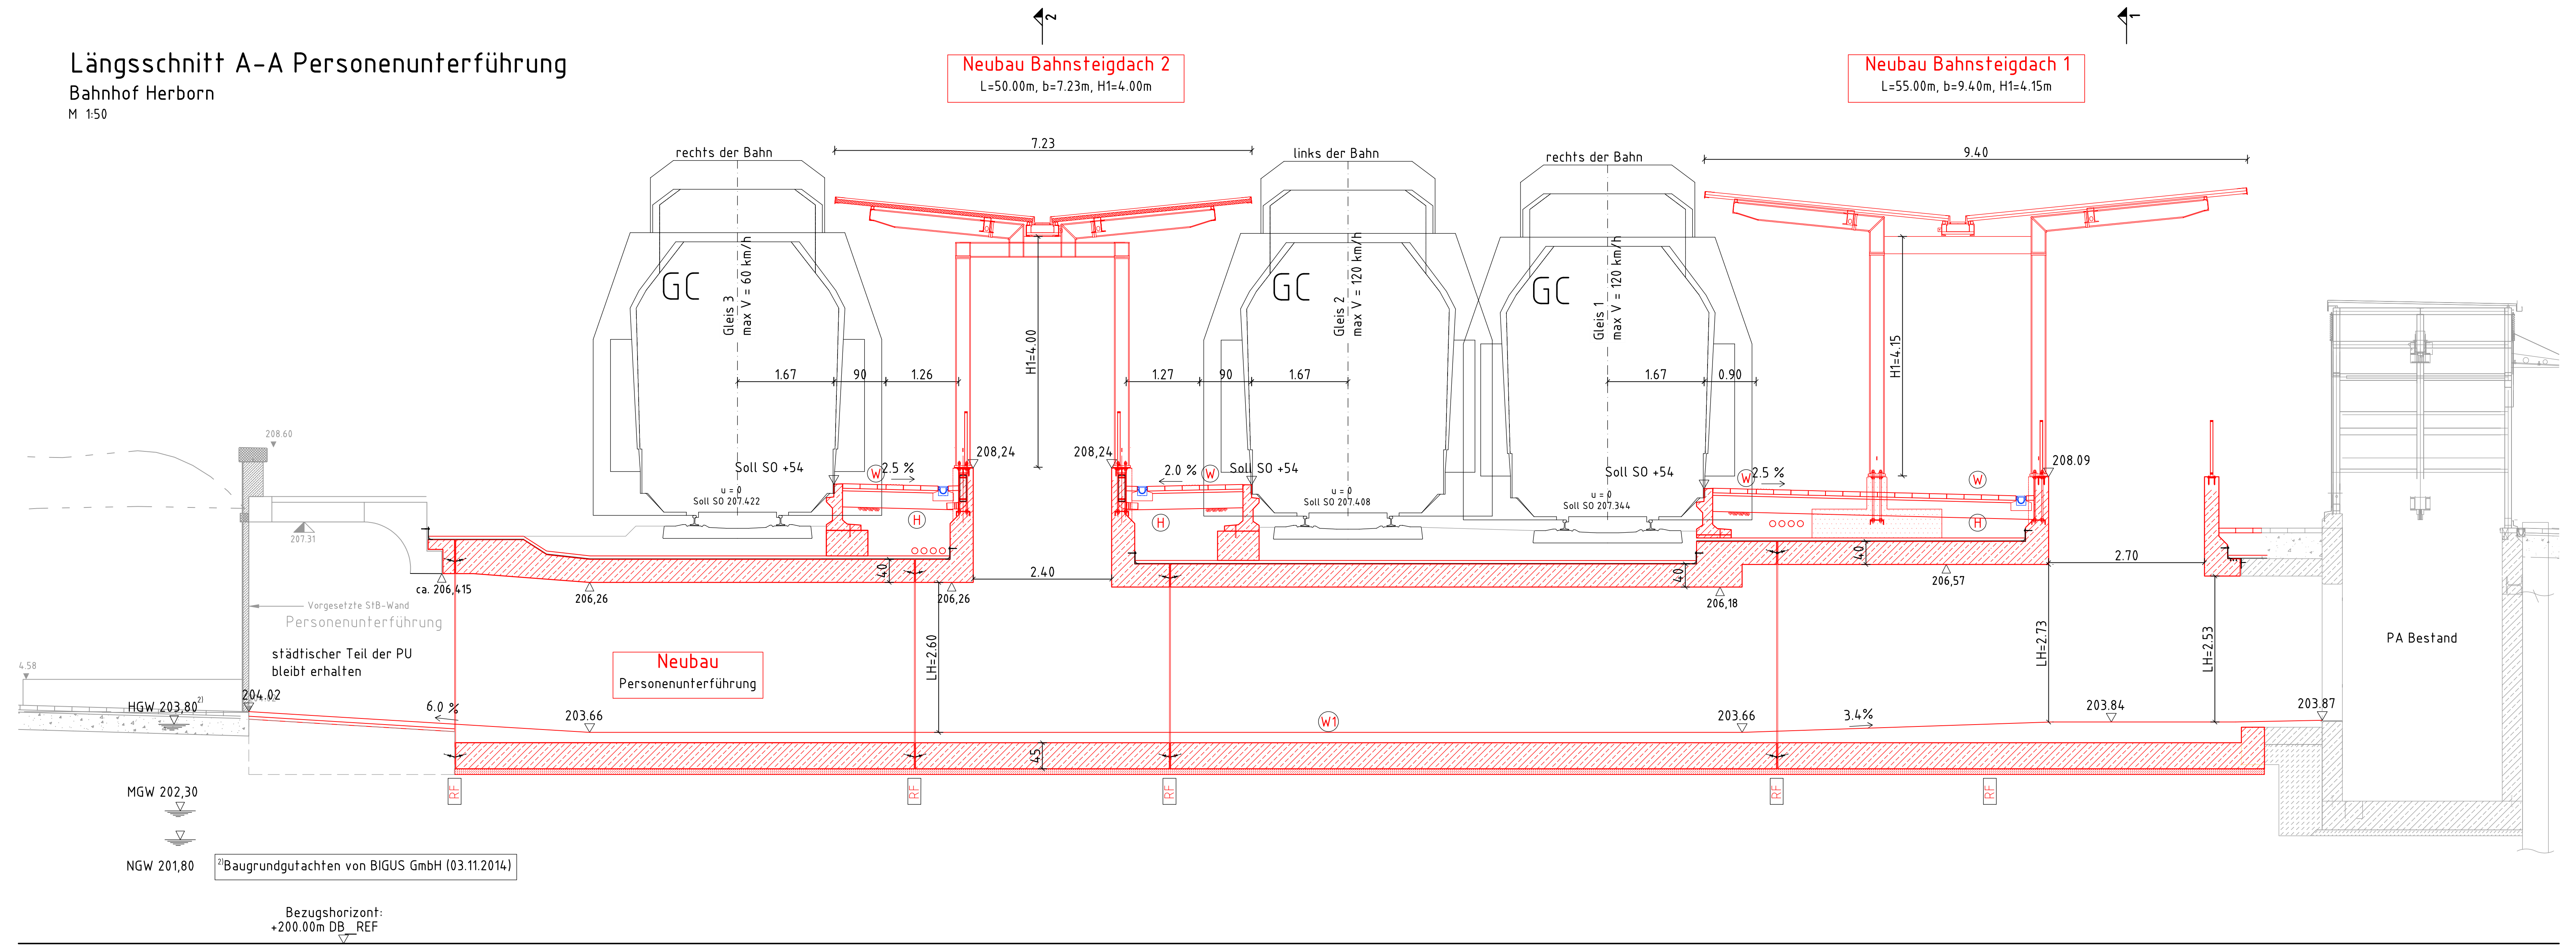

- Legende
- Bestand (einschließlich DB-Kataster)
 - Neubau / Änderung
 - Rückbau

- NUR ZUR INFORMATION - Unterlage 7.3

Genehmigungsvermerk Eisenbahn-Bundesamt

Übersichtsskizze

0	Ausgangsverfahren: Antragsfassung	17.02.2021
Index	Änderungen bzw. Ergänzungen	Planungsstand

Genehmigungsplanung: Unterlage für eine Entscheidung nach § 18 AEG

Vorhabenfräger: DB Station&Service AG Regionalbereich Mitte Weilburger Straße 22 60326 Frankfurt/Main	Vorhabenfräger (Projektleiter): DB Station&Service AG Regionalbereich Mitte Weilburger Straße 22 60326 Frankfurt/Main	Planzeichen-Nr.: 16.16.031
Datum 17.02.2021 Unterschrift	Datum 17.02.2021 Unterschrift	Datum 17.02.2021 Unterschrift
Vestretter des Vorhabenfrägers:	Planverfasser: KEMPA INGENIEURGESELLSCHAFT mbH Pfundelheimer Straße 100 67061 LUDWIGSHAFEN/ROHRE	Höhenystem: DHHN 92
Datum 17.02.2021 Unterschrift	Datum 17.02.2021 Unterschrift	Koordinatensystem: DB_Ref
Vorhaben: Bahnhof Herborn km 130.800 Bauliche Änderung der Verkehrsstation		Ursprungsplan: --
Planart: Bauwerksplan		Blattgröße: 1189mm x 420mm
Planinhalt: Längsschnitt A-A Personenunterführung Bf Herborn, Strecke 2651, km 130,604 – 130,980		Mastab: 1:50