


Bauwerk
Stützwand am Böschungfuß
der Einschnittsböschung der A 45
Bau-km 0+000 bis Bau-km 0+050
L = 50,00 m
H ≧ 2,50 m

TB Kreuzbach
Entwässerungsabschnitt D1
Bau-km 0+000 - 0+946

Lärmschutzwand 01
A65
Bau-km 0+624 bis Bau-km 0+946
L = 281 m
H = 5,00 m über Gerade

Beginn der Baustrecke
Bau-km 0+000 bis Bau-km 0+946
Abschnitt Lempthal

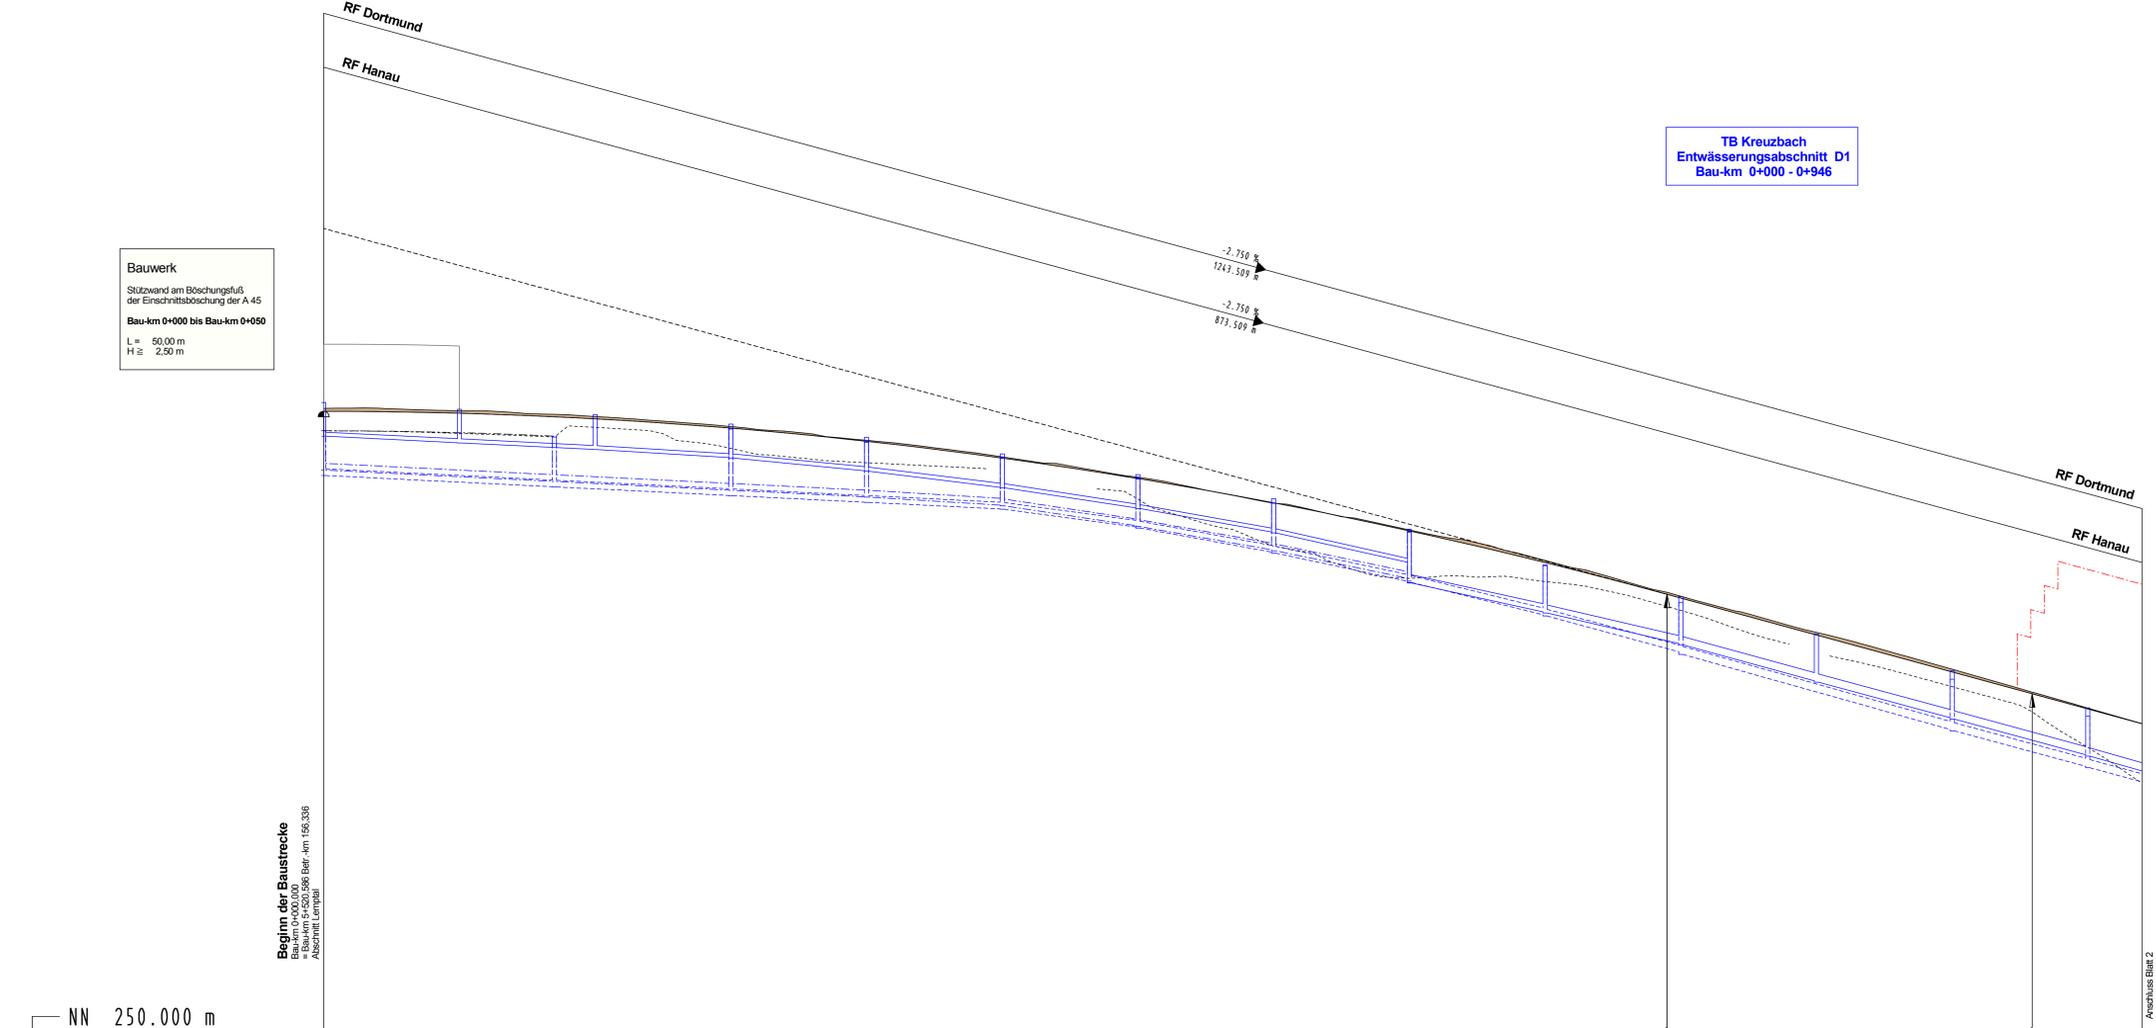

Höhe Gradiente RF Dortmund	273.313	273.313	273.310	273.302	273.298	273.288	273.281	273.268	273.251	273.233	273.216	273.198	273.181	273.164	273.147	273.130	273.113	273.096	273.079	273.062	273.045	273.028	273.
----------------------------	---------	---------	-------