

Zeichenerklärung

- Gradientenstichtpunkt
- Gradientenstichtpunkt
- Ausrundungsbeg. Wanne / Ausrundungsende Krüpe
- Neigungsbruchpunkt mit Angabe von: Ausrundungshalbmesser, Tangentiallänge, Stichthöhe, Bau-km, Höhe Tangentialstichtpunkt
- Abteilung mit Angabe der Dimension, des Materials und der Längsneigung
- Schicht links, Schicht mitte, Schicht rechts, Schicht mitte u. rechts
- Lärmschutz: Lärmschutzwall rechts, Lärmschutzwall links, Lärmschutzwand rechts, Lärmschutzwand links

LA 02
Lärmschutzwand
Bau-km 4+022 - 4+325
L = 303 m, H = 8,00 m
über Gradienten
stark reflexionsmindernd

Entwässerungsabschnitt 1
Bau-km 3+400 - Bau-km 4+840

Bauwerk TB Langgöns
Tabelle im Zuge der A 45 über die
L 313, zwei RW und 6 Fahrwege
ASB Nr. 051816
Bau-km 4+800,000
KW: 100,000 gon
KH: 1,50 m
LW = 486,00 m
LH = 10,00 m
NBr. = 36,00 m


LA 03
Lärmschutzwand
Bau-km 4+325 - 4+805
L = 480 m, H = 5,00 m
über Gradienten
stark reflexionsmindernd

Entwässerungsabschnitt 2
Bau-km 4+840 - Bau-km 5+850

LA 04
Lärmschutzwand
Bau-km 4+805 - 5+260
L = 455 m, H = 4,00 m
über Gradienten
stark reflexionsmindernd

H = 48000,000 m
T = 213,600 m
f = 0,475 m
km = 5+122,766
h.TS = 290,040 m

1,750 %
898,214 m

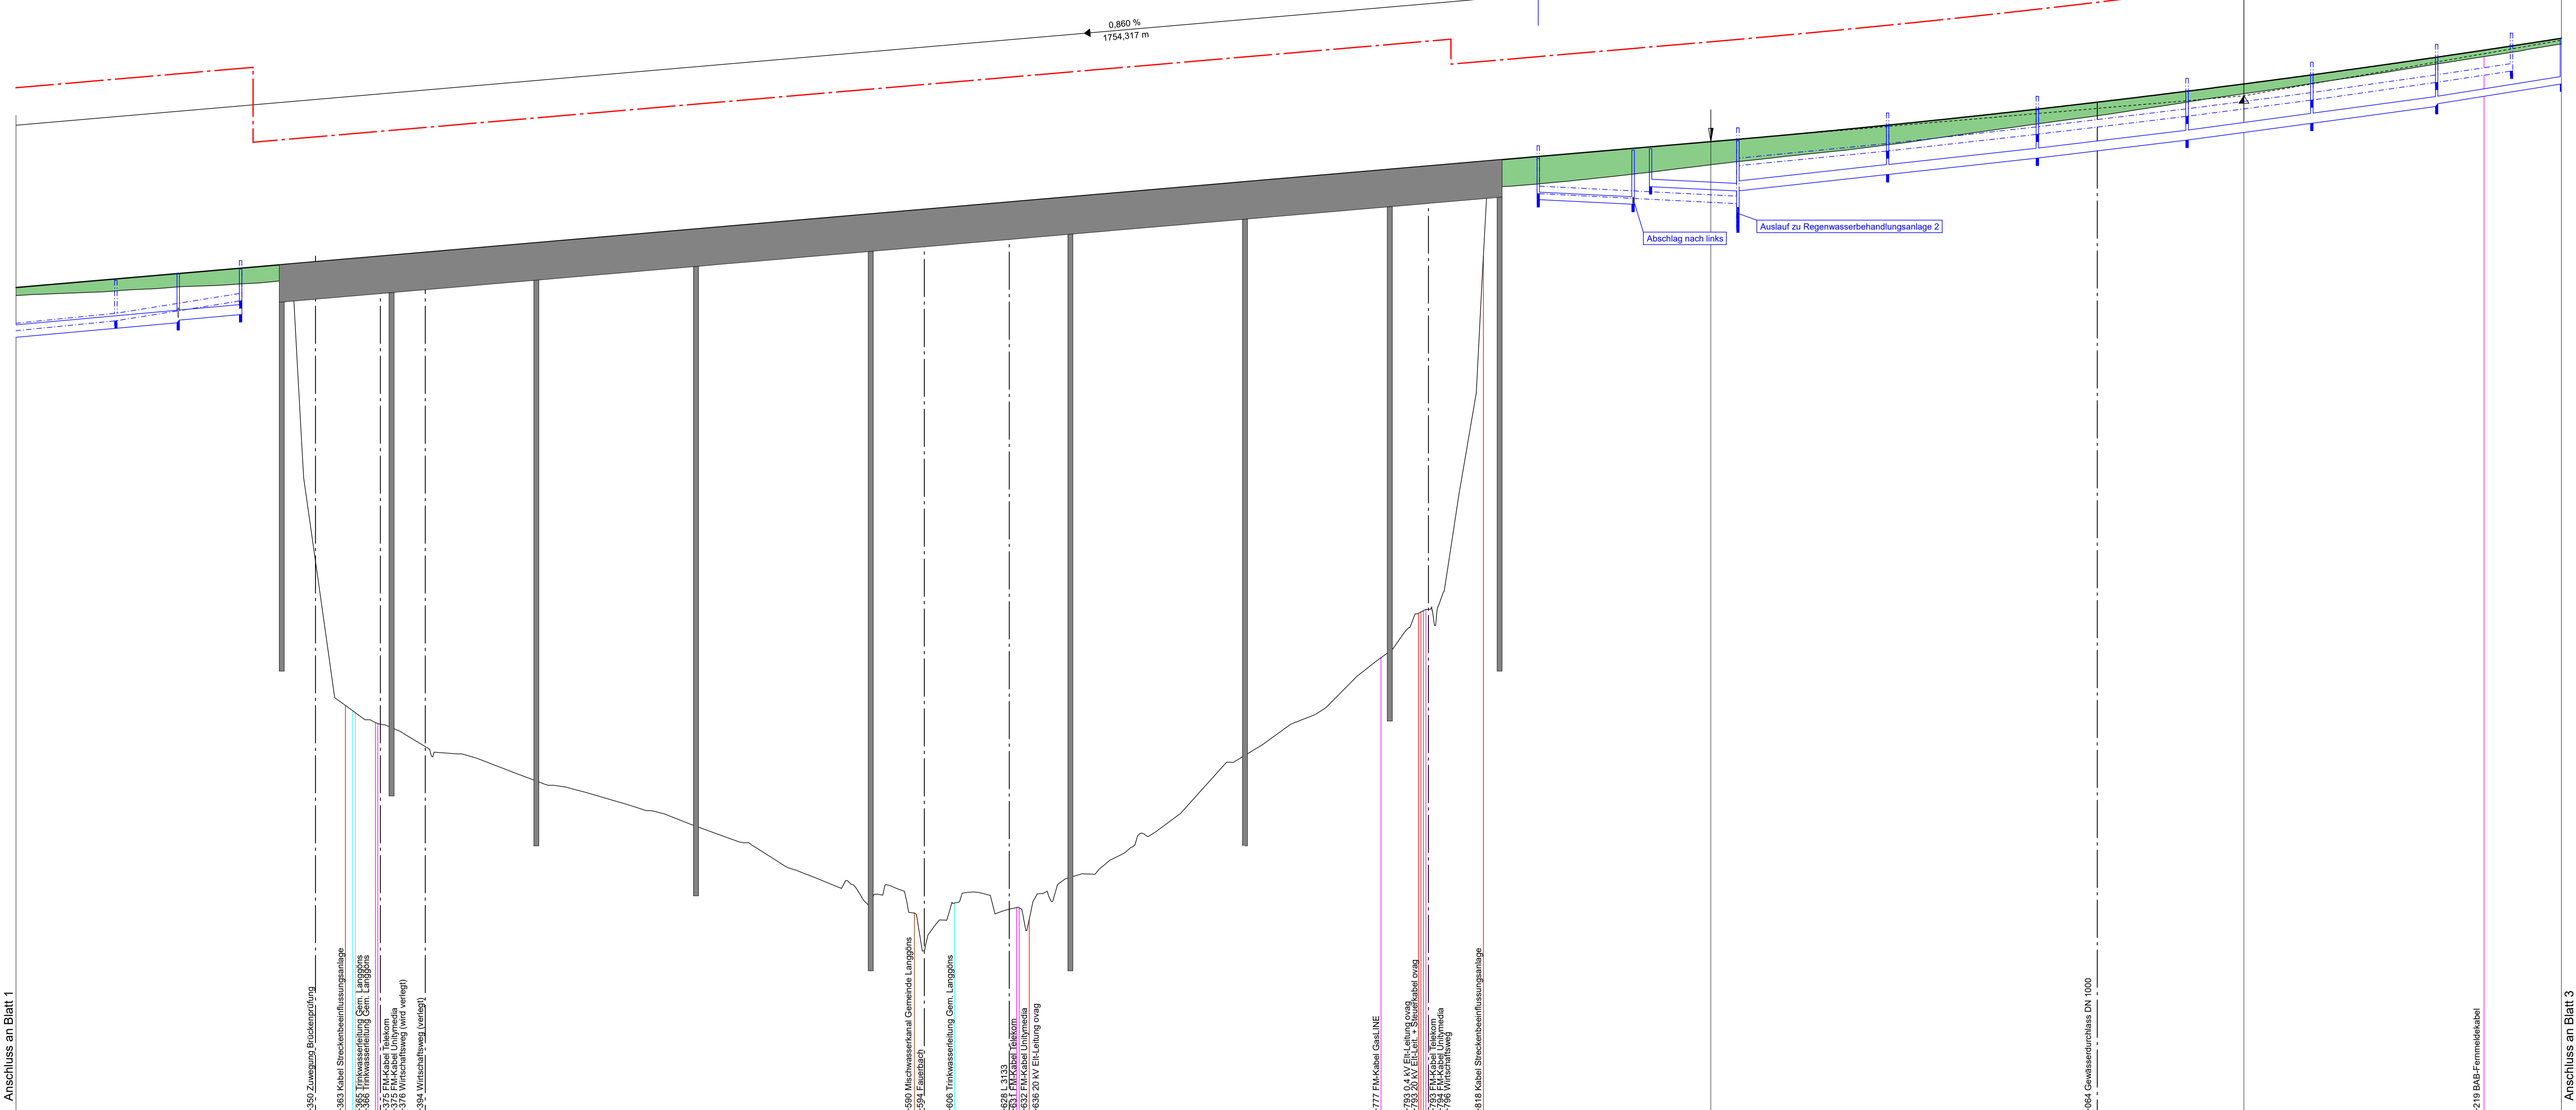

Station	240,00	242,45	242,62	242,79	242,96	243,14	243,31	243,48	243,65	243,82	243,99	244,16	244,33	244,50	244,67	244,84	245,01	245,18	245,35	245,52	245,69	245,86	246,03	246,20	246,37	246,54	246,71	246,88	247,05	247,22	247,39	247,56	247,73	247,90	248,07	248,24	248,41	248,58	248,75	248,92	249,09	249,26	249,43	249,60	249,77	249,94	250,11	250,28	250,45	250,62	250,79	250,96	251,13	251,30	251,47	251,64	251,81	251,98	252,15	252,32	252,49	252,66	252,83	252,99	253,16	253,33	253,50	253,67	253,84	254,01	254,18	254,35	254,52	254,69	254,86	255,03	255,20	255,37	255,54	255,71	255,88	256,05	256,22	256,39	256,56	256,73	256,90	257,07	257,24	257,41	257,58	257,75	257,92	258,09	258,26	258,43	258,60	258,77	258,94	259,11	259,28	259,45	259,62	259,79	259,96	260,13	260,30	260,47	260,64	260,81	260,98	261,15	261,32	261,49	261,66	261,83	261,99	262,16	262,33	262,50	262,67	262,84	263,01	263,18	263,35	263,52	263,69	263,86	264,03	264,20	264,37	264,54	264,71	264,88	265,05	265,22	265,39	265,56	265,73	265,90	266,07	266,24	266,41	266,58	266,75	266,92	267,09	267,26	267,43	267,60	267,77	267,94	268,11	268,28	268,45	268,62	268,79	268,96	269,13	269,30	269,47	269,64	269,81	269,98	270,15	270,32	270,49	270,66	270,83	270,99	271,16	271,33	271,50	271,67	271,84	272,01	272,18	272,35	272,52	272,69	272,86	273,03	273,20	273,37	273,54	273,71	273,88	274,05	274,22	274,39	274,56	274,73	274,90	275,07	275,24	275,41	275,58	275,75	275,92	276,09	276,26	276,43	276,60	276,77	276,94	277,11	277,28	277,45	277,62	277,79	277,96	278,13	278,30	278,47	278,64	278,81	278,98	279,15	279,32	279,49	279,66	279,83	280,00	280,17	280,34	280,51	280,68	280,85	281,02	281,19	281,36	281,53	281,70	281,87	282,04	282,21	282,38	282,55	282,72	282,89	283,06	283,23	283,40	283,57	283,74	283,91	284,08	284,25	284,42	284,59	284,76	284,93	285,10	285,27	285,44	285,61	285,78	285,95	286,12	286,29	286,46	286,63	286,80	286,97	287,14	287,31	287,48	287,65	287,82	287,99	288,16	288,33	288,50	288,67	288,84	289,01	289,18	289,35	289,52	289,69	289,86	290,03	290,20	290,37	290,54	290,71	290,88	291,05	291,22	291,39	291,56	291,73	291,90	292,07	292,24	292,41	292,58	292,75	292,92	293,09	293,26	293,43	293,60	293,77	293,94	294,11	294,28	294,45	294,62	294,79	294,96	295,13	295,30	295,47	295,64	295,81	295,98	296,15	296,32	296,49	296,66	296,83	297,00	297,17	297,34	297,51	297,68	297,85	298,02	298,19	298,36	298,53	298,70	298,87	299,04	299,21	299,38	299,55	299,72	299,89	300,06	300,23	300,40	300,57	300,74	300,91	301,08	301,25	301,42	301,59	301,76	301,93	302,10	302,27	302,44	302,61	302,78	302,95	303,12	303,29	303,46	303,63	303,80	303,97	304,14	304,31	304,48	304,65	304,82	304,99	305,16	305,33	305,50	305,67	305,84	306,01	306,18	306,35	306,52	306,69	306,86	307,03	307,20	307,37	307,54	307,71	307,88	308,05	308,22	308,39	308,56	308,73	308,90	309,07	309,24	309,41	309,58	309,75	309,92	310,09	310,26	310,43	310,60	310,77	310,94	311,11	311,28	311,45	311,62	311,79	311,96	312,13	312,30	312,47	312,64	312,81	312,98	313,15	313,32	313,49	313,66	313,83	313,99	314,16	314,33	314,50	314,67	314,84	315,01	315,18	315,35	315,52	315,69	315,86	316,03	316,20	316,37	316,54	316,71	316,88	317,05	317,22	317,39	317,56	317,73	317,90	318,07	318,24	318,41	318,58	318,75	318,92	319,09	319,26	319,43	319,60	319,77	319,94	320,11	320,28	320,45	320,62	320,79	320,96	321,13	321,30	321,47	321,64	321,81	321,98	322,15	322,32	322,49	322,66	322,83	323,00	323,17	323,34	323,51	323,68	323,85	324,02	324,19	324,36	324,53	324,70	324,87	325,04	325,21	325,38	325,55	325,72	325,89	326,06	326,23	326,40	326,57	326,74	326,91	327,08	327,25	327,42	327,59	327,76	327,93	328,10	328,27	328,44	328,61	328,78	328,95	329,12	329,29	329,46	329,63	329,80	329,97	330,14	330,31	330,48	330,65	330,82	330,99	331,16	331,33	331,50	331,67	331,84	332,01	332,18	332,35	332,52	332,69	332,86	333,03	333,20	333,37	333,54	333,71	333,88	334,05	334,22	334,39	334,56	334,73	334,90	335,07	335,24	335,41	335,58	335,75	335,92	336,09	336,26	336,43	336,60	336,77	336,94	337,11	337,28	337,45	337,62	337,79	337,96	338,13	338,30	338,47	338,64	338,81	338,98	339,15	339,32	339,49	339,66	339,83	340,00	340,17	340,34	340,51	340,68	340,85	341,02	341,19	341,36	341,53	341,70	341,87	342,04	342,21	342,38	342,55	342,72	342,89	343,06	343,23	343,40	343,57	343,74	343,91	344,08	344,25	344,42	344,59	344,76	344,93	345,10	345,27	345,44	345,61	345,78	345,95	346,12	346,29	346,46	346,63	346,80	346,97	347,14	347,31	347,48	347,65	347,82	347,99	348,16	348,33	348,50	348,67	348,84	349,01	349,18	349,35	349,52	349,69	349,86	350,03	350,20	350,37	350,54	350,71	350,88	351,05	351,22	351,39	351,56	351,73	351,90	352,07	352,24	352,41	352,58	352,75	352,92	353,09	353,26	353,43	353,60	353,77	353,94	354,11	354,28	354,45	354,62	354,79	354,96	355,13	355,30	355,47	355,64	355,81	355,98	356,15	356,32	356,49	356,66	356,83	357,00	357,17	357,34	357,51	357,68	357,85	358,02	358,19	358,36	358,53	358,70	358,87	359,04	359,21	359,38	359,55	359,72	359,89	360,06	360,23	360,40	360,57	360,74	360,91	361,08	361,25	361,42	361,59	361,76	361,93	362,10	362,27	362,44	362,61	362,78	362,95	363,12	363,29	363,46	363,63	363,80	363,97	364,14	364,31	364,48	364,65	364,82	364,99	365,16	365,33	365,50	365,67	365,84	366,01	366,18	366,35	366,52	366,69	366,86	367,03	367,20	367,37	367,54	367,71	367,88	368,05	368,22	368,39	368,56	368,73	368,90	369,07	369,24	369,41	369,58	369,75	369,92	370,09	370,26	370,43	370,60	370,77	370,94	371,11	371,28	371,45	371,62	371,79	371,96	372,13	372,30	372,47	372,64	372,81	372,98	373,15	373,32	373,49	373,66	373,83	374,00	374,17	374,34	374,51	374,68	374,85	375,02	375,19	375,36	375,53	375,70	375,87	376,04	376,21	376,38	376,55	376,72	376,89	377,06	377,23	377,40	377,57	377,74	377,91	378,08	378,25	378,42	378,59	378,76	378,93	379,10	379,27	379,44	379,61	379,78	379,95	380,12	380,29	380,46	380,63	380,80	380,97	381,14	381,31	381,48	381,65	381,82	381,99	382,16	382,33	382,50	382,67	382,84	383,01	383,18	383,35	383,52	383,69	383,86	384,03	384,20	384,37	384,54	384,71	384,88	385,05	385,22	385,39	385,56	385,73	385,90	386,07	386,24	386,41	386,58	386,75	386,92	387,09	387,26	387,43	387,60	387,77	387,94	388,11	388,28	388,45	388,62	388,79	388,96	389,13	389,30	389,47	389,64	389,81	389,98	390,15	390,32	390,49	390,66	390,83	391,00	391,17	391,34	391,51	391,68	391,85	392,02	392,19	392,36	392,53	392,70	392,87	393,04	393,21	393,38	393,55	393,72	393,89	394,06	394,23	394,40	394,57	394,74	394,91	395,08	395,25	395,42	395,59	395,76	395,93	396,10	396,27	396,44	396,61	396,78	396,95	397,12	397,29	397,46	397,63	397,80	397,97	398,14	398,31	398,48	398,65	398,82	398,99	399,16	399,33	399,50	399,67	399,84	400,01	400,18	400,35	400,52	400,69	400,86	401,03	401,20	401,37	401,54	401,71	401,88	402,05	402,22	402,39	402,56	402,73	402,90	403,07	403,24	403,41	403,58	403,75	403,92	404,09	404,26	404,43	404,60	404,77	404,94	405,11	405,28	405,45	405,62	405,79	405,96	406,13	406,30	406,47	406,64	406,81	406,98	407,15	407,32	407,49	407,66	407,83	408,00	408,17	408,34	408,51	408,68	408,85	409,02	409,19	409,36	409,53	409,70	409,87	410,04	410,21	410,38	410,55	410,72	410,89	411,06	411,23	411,40	411,57	411,74	411,91	412,08	412,25	412,42	412,59	412,76	412,93	413,10	413,27	413,44	413,61	413,78	413,95	414,12	414,29	414,46	414,63	414,80	414,97	415,14	415,31	415,48	415,65	415,82	415
---------	--------	--------	-----