


Bauwerk 02
 Bau-km 6+736,860
 KW = 100,00 gonn LW = 7,00 m
 NB = 52,50 m

Entwässerungsabschnitt 3
 Bau-km 5+850 - Bau-km 7+800

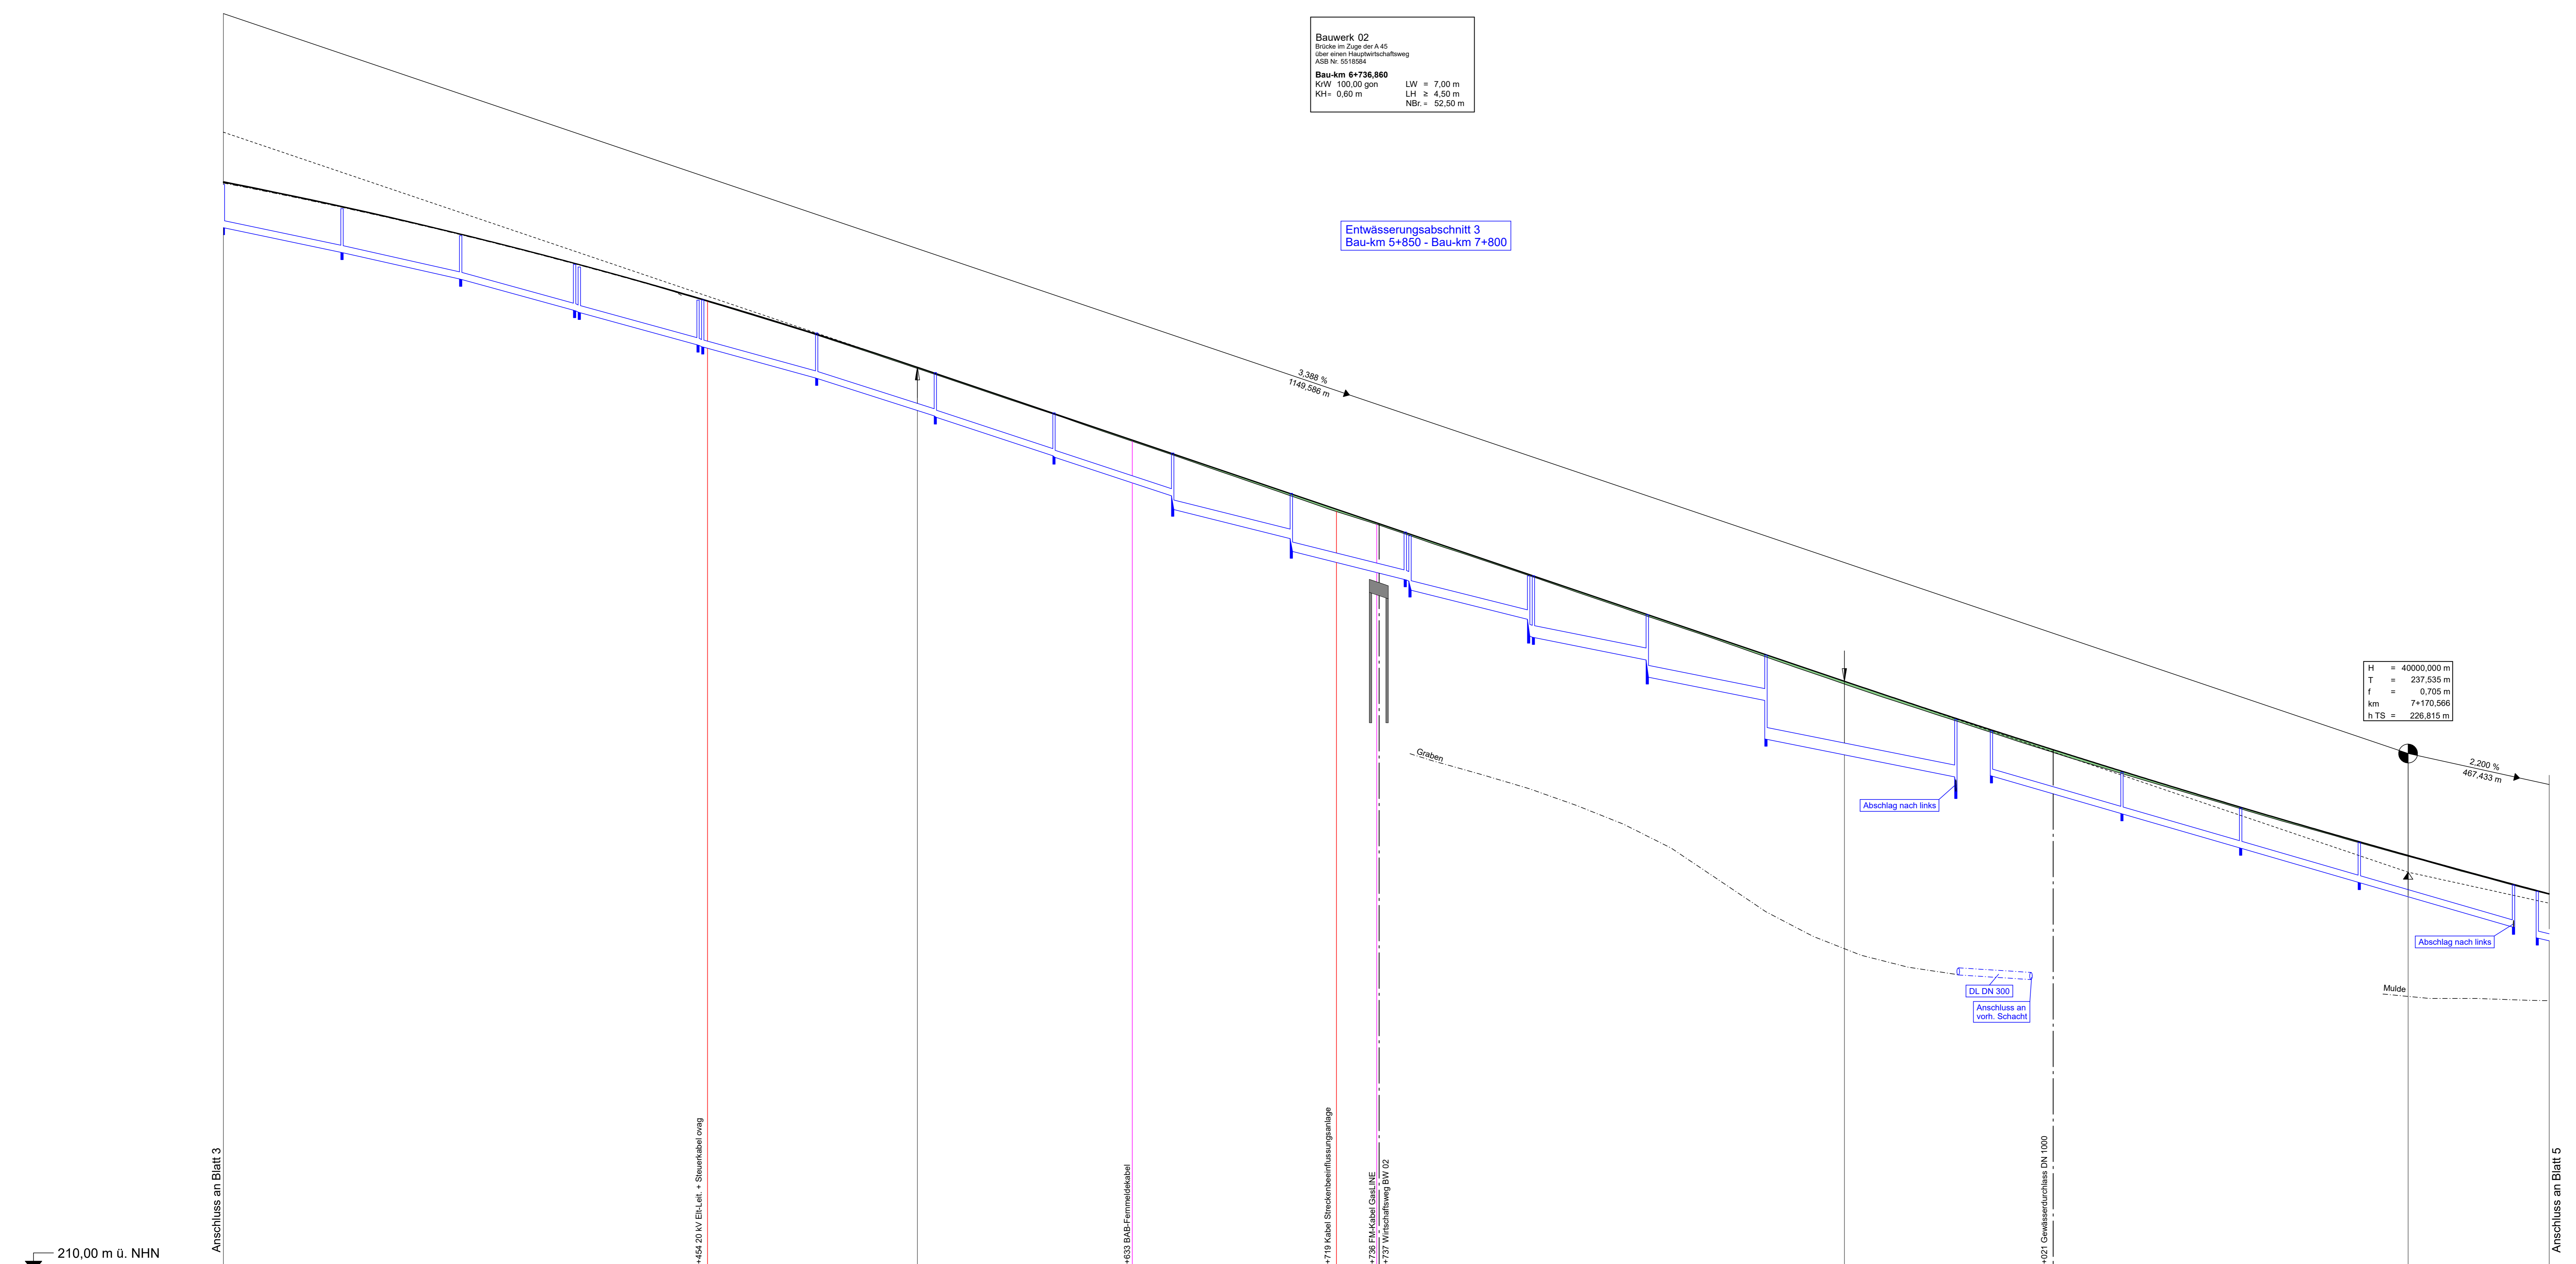

