


Straßenquerschnitt L 3130
RQ 11 mit Rad-/Gehweg nach RAL

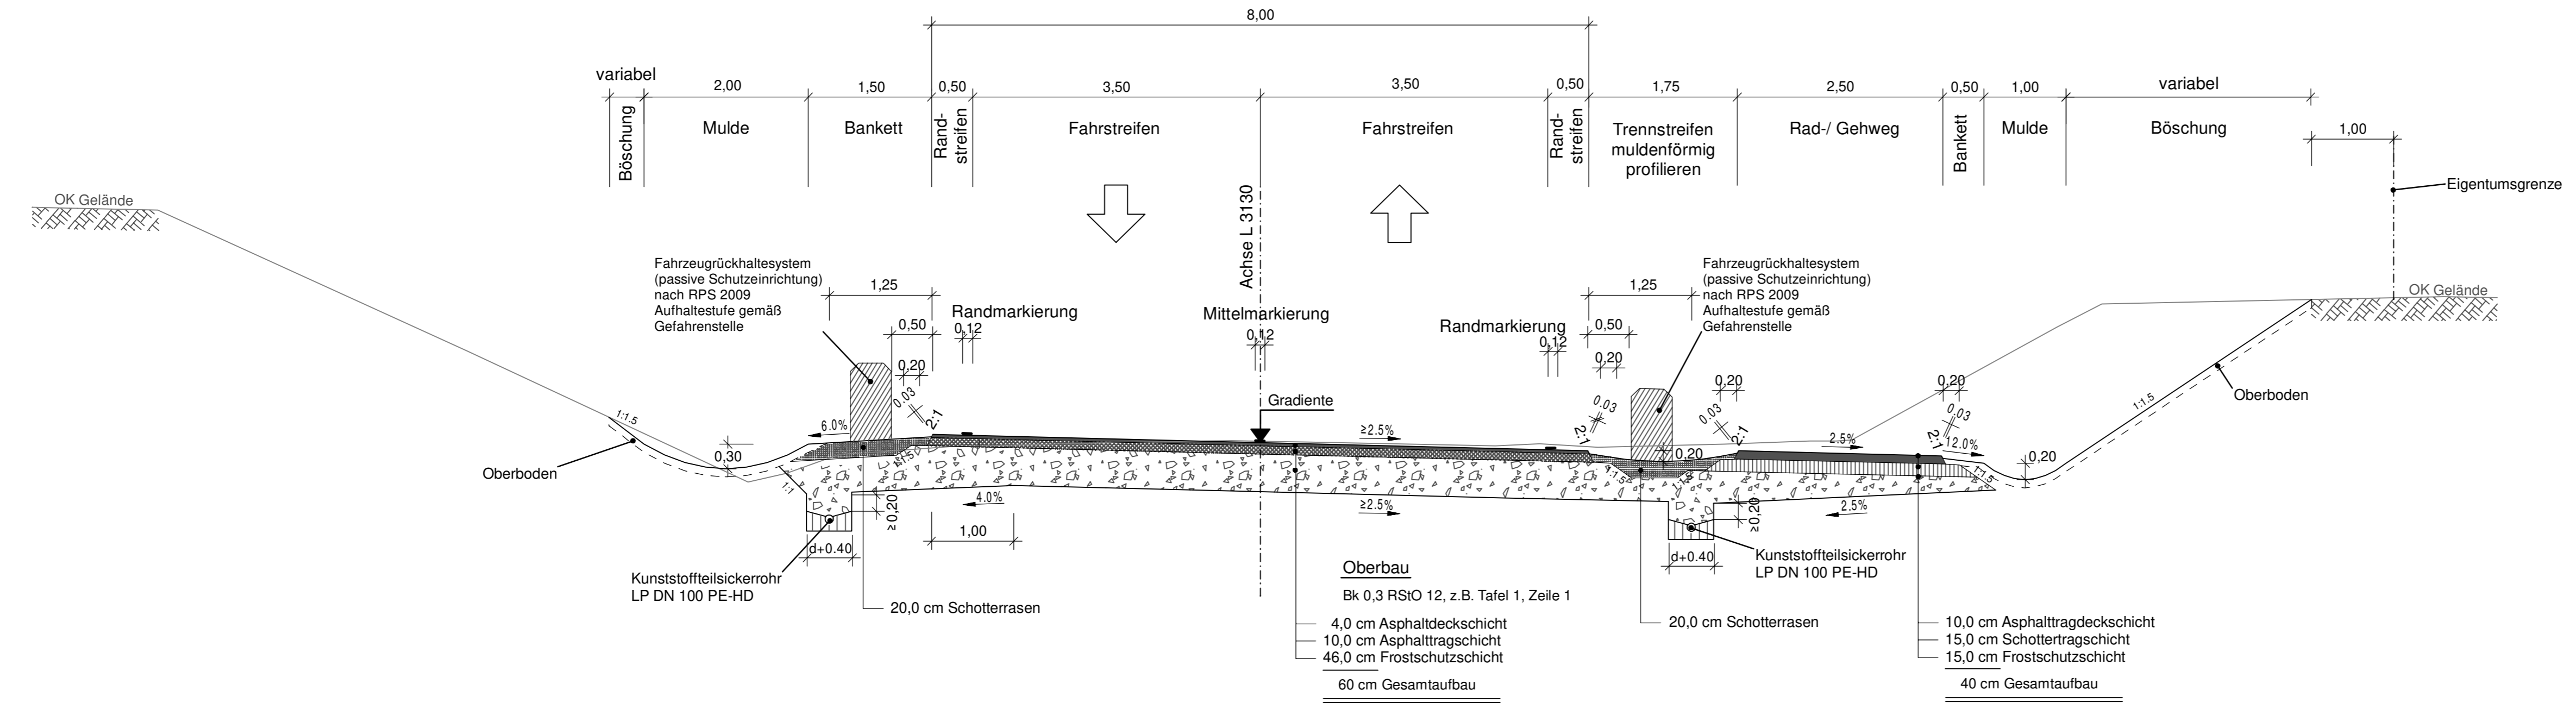

| | | |
|--|------------------|-----------------|
| Entwurfsbearbeitung: | bearbeitet: | 07/2021 Weigand |
| EIBS Entwurfs- und Ingenieurbüro Straßenwesen GmbH Bernhardstraße 92, 01187 Dresden, Tel. (0351)46610 | gezeichnet: | 07/2021 Knorr |
| | geprüft: | 07/2021 Müller |
| Dresden, den 22.07.2021 | <i>T. Müller</i> | |

| | | |
|--|-------------|-----------|
| <p>Die Autobahn Niederlassung Westfalen Außenstelle Dillenburg Hauptstraße 106-108, 35683 Dillenburg</p> | Projekt-Nr. | A - 12316 |
|--|-------------|-----------|

FESTSTELLUNGSENTWURF

| | | |
|------------------------------|--------------------|---------------------------------|
| Die Autobahn GmbH des Bundes | | Unterlage / Blatt-Nr.: 14.2/ 05 |
| Straße | von NK / Abschnitt | nach NK / Abschnitt |
| A 45 | 5417040 | 5518039 |
| PROJIS-Nr.: | 06910092 10 | Maßstab: 1 : 50 |

6-streifiger Ausbau A 45
 von nördlich der Talbrücke Langgöns bis zum Gambacher Kreuz
 inkl. Ersatzneubau TB Langgöns
 ges. Bau-km 3+400 - 8+100

Aufgestellt: 20.05.2022
 Die Leitung der Außenstelle Dillenburg, Niederlassung Westfalen
 i. A. gez. Reichwein
 (Eugen Reichwein)