


# Längsschnitt Ersatzneubau Durchlass Roßbach



M = 1:100/100  
NHN 202,00

Höhe	Sohle Durchlass Roßbach	Bestandsgelände A45	Station
	207,066	207,981	0+000
	208,884	207,231	5+000
	208,884	208,884	10+000
	208,677	210,738	15+000
	208,471	212,891	20+000
	208,264	214,834	25+000
	208,057	216,696	30+000
	208,850	217,202	35+000
	208,644	217,106	40+000
	208,437	217,005	45+000
	208,230	216,905	50+000
	208,023	217,032	55+000
	208,817	216,958	60+000
	208,610	216,841	65+000
	208,403	216,449	70+000
	208,197	213,274	75+000
	208,990	210,448	80+000
	208,783	208,548	85+000
	208,576	208,147	90+000
	208,370	207,998	95+000
	208,163	204,786	100+000
	208,002	202,975	105+000
	208,845	202,845	110+000
	208,638	202,774	115+000
	208,431	202,690	120+000

<b>EIBS</b> Entwurfs- und Ingenieurbüro Straßenwesen GmbH Bernhardstraße 92, 01187 Dresden, Tel. (0351) 466 10 Dresden, den 22.07.2021	bearbeitet:	07/2021 Burmeister
	gezeichnet:	07/2021 Knorr
	geprüft:	07/2021 Weigand

<b>Die Autobahn</b> Niederlassung Westfalen Außenstelle Dillenburg Hauptstraße 106-108, 35683 Dillenburg	Projekt-Nr.:	A - 12316
---	--------------	-----------

## FESTSTELLUNGSENTWURF

Die Autobahn GmbH des Bundes		Unterlage / Blatt-Nr.:	18.4 / 4
Straße	von NK / Abschnitt	nach NK / Abschnitt	<b>Längsschnitt Ersatzneubau Durchlass Roßbach</b>
A 45	5417040	5518039	
PROJIS-Nr.:	06910092 10		Maßstab: 1 : 100/ 100
<b>6-streifiger Ausbau A 45</b> von nördlich der Talbrücke Langgöns bis zum Gambacher Kreuz inkl. Ersatzneubau TB Langgöns ges. Bau-km 3+400 - 8+100			
Aufgestellt: 20.05.2022 Die Leitung der Außenstelle Dillenburg, Niederlassung Westfalen i. A. gez. Reichwein (Eugen Reichwein)			