

Profilschnitt 2 SW / E

NE

W

Straße L3042

RKS 14

RKS 19



KB 2

RKS 7

KB 1

RKS 8

Einstauggrenze 235,70 mNN

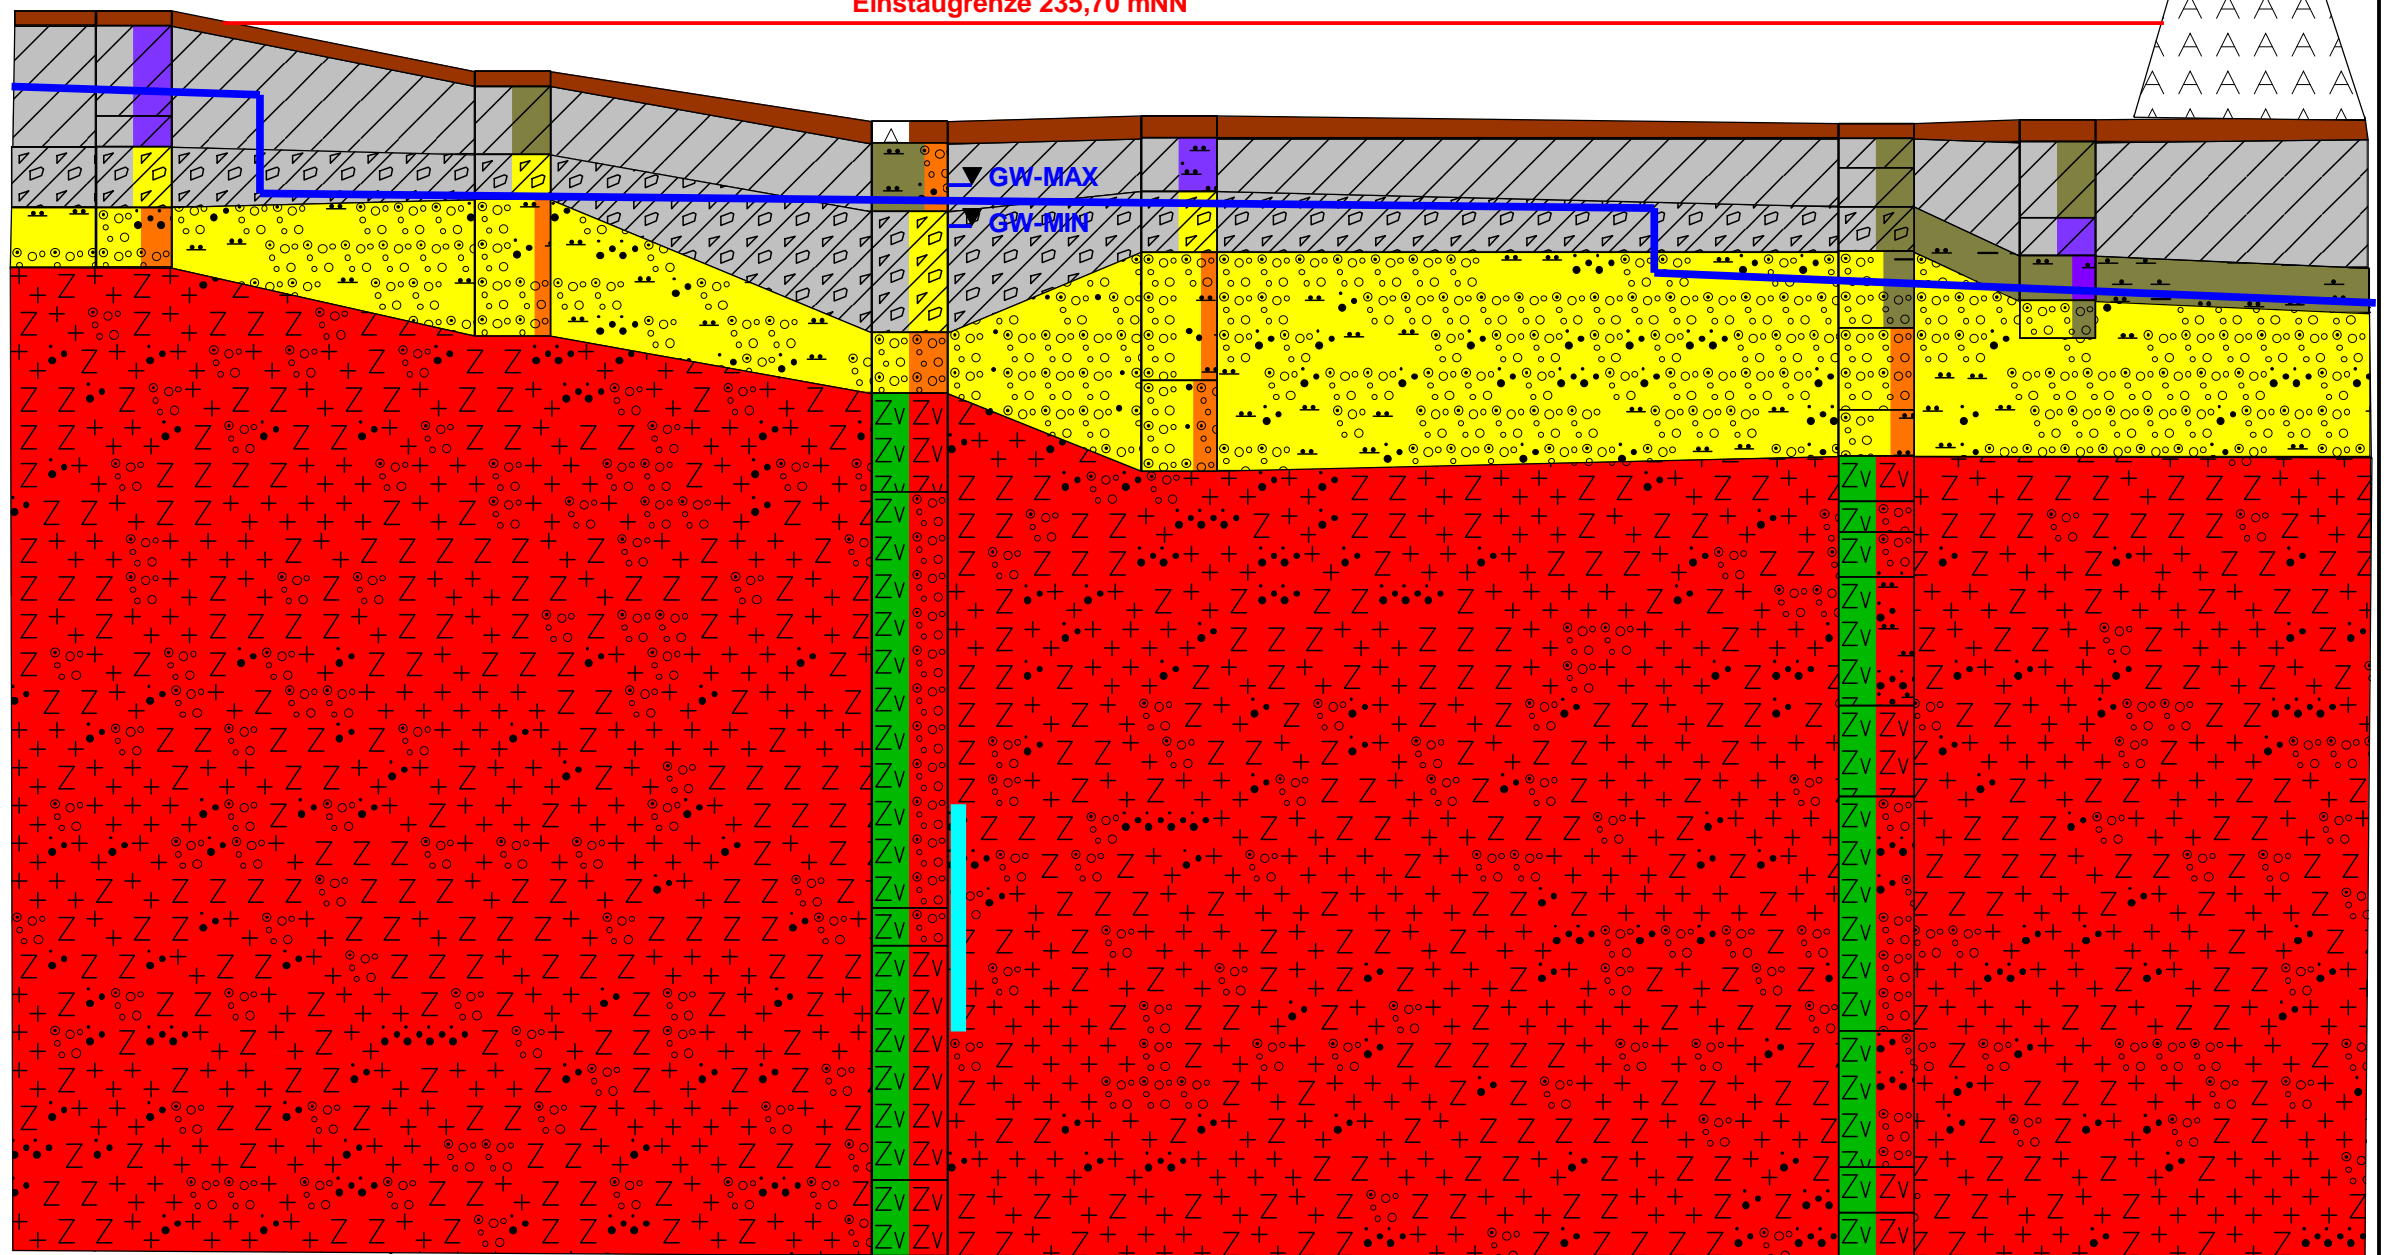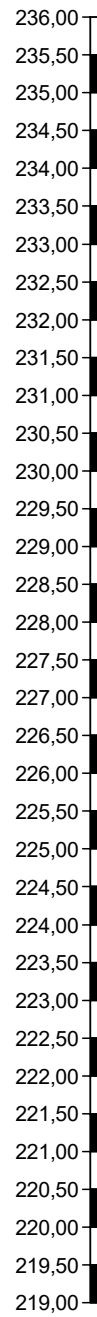

25,06 m

26,25 m

17,80 m

46,07 m

12,04 m

Filterstrecke
Schelde

MdH = 1:500; MdL = 1:100

HIG Büro für
Hydrogeologie und
Umwelt GmbH
Geothermie
Grundwassermodelle
Grundwasserwirtschaft
Ökologie und Bodenkunde
Boden- und Grundwasserschutz
Europastraße 11
35394 Gießen
Telefon: 06 41 / 9 44 22 0
Telefax: 06 41 / 9 44 22 11
E-Mail: hg@buero-hg.de
Internet: www.buero-hg.de

Profilschnitt - Bohrprofile

Anlage 3.2

Projekt: HW-Rückhaltebecken
Niederschedl, Dillenburg

Auftraggeber: SLG

Bearb.: wei

Datum: 19.04.18