


Längsschnitt Bauzustand  
 EÜ Lahnstraße II  
 M 1:50

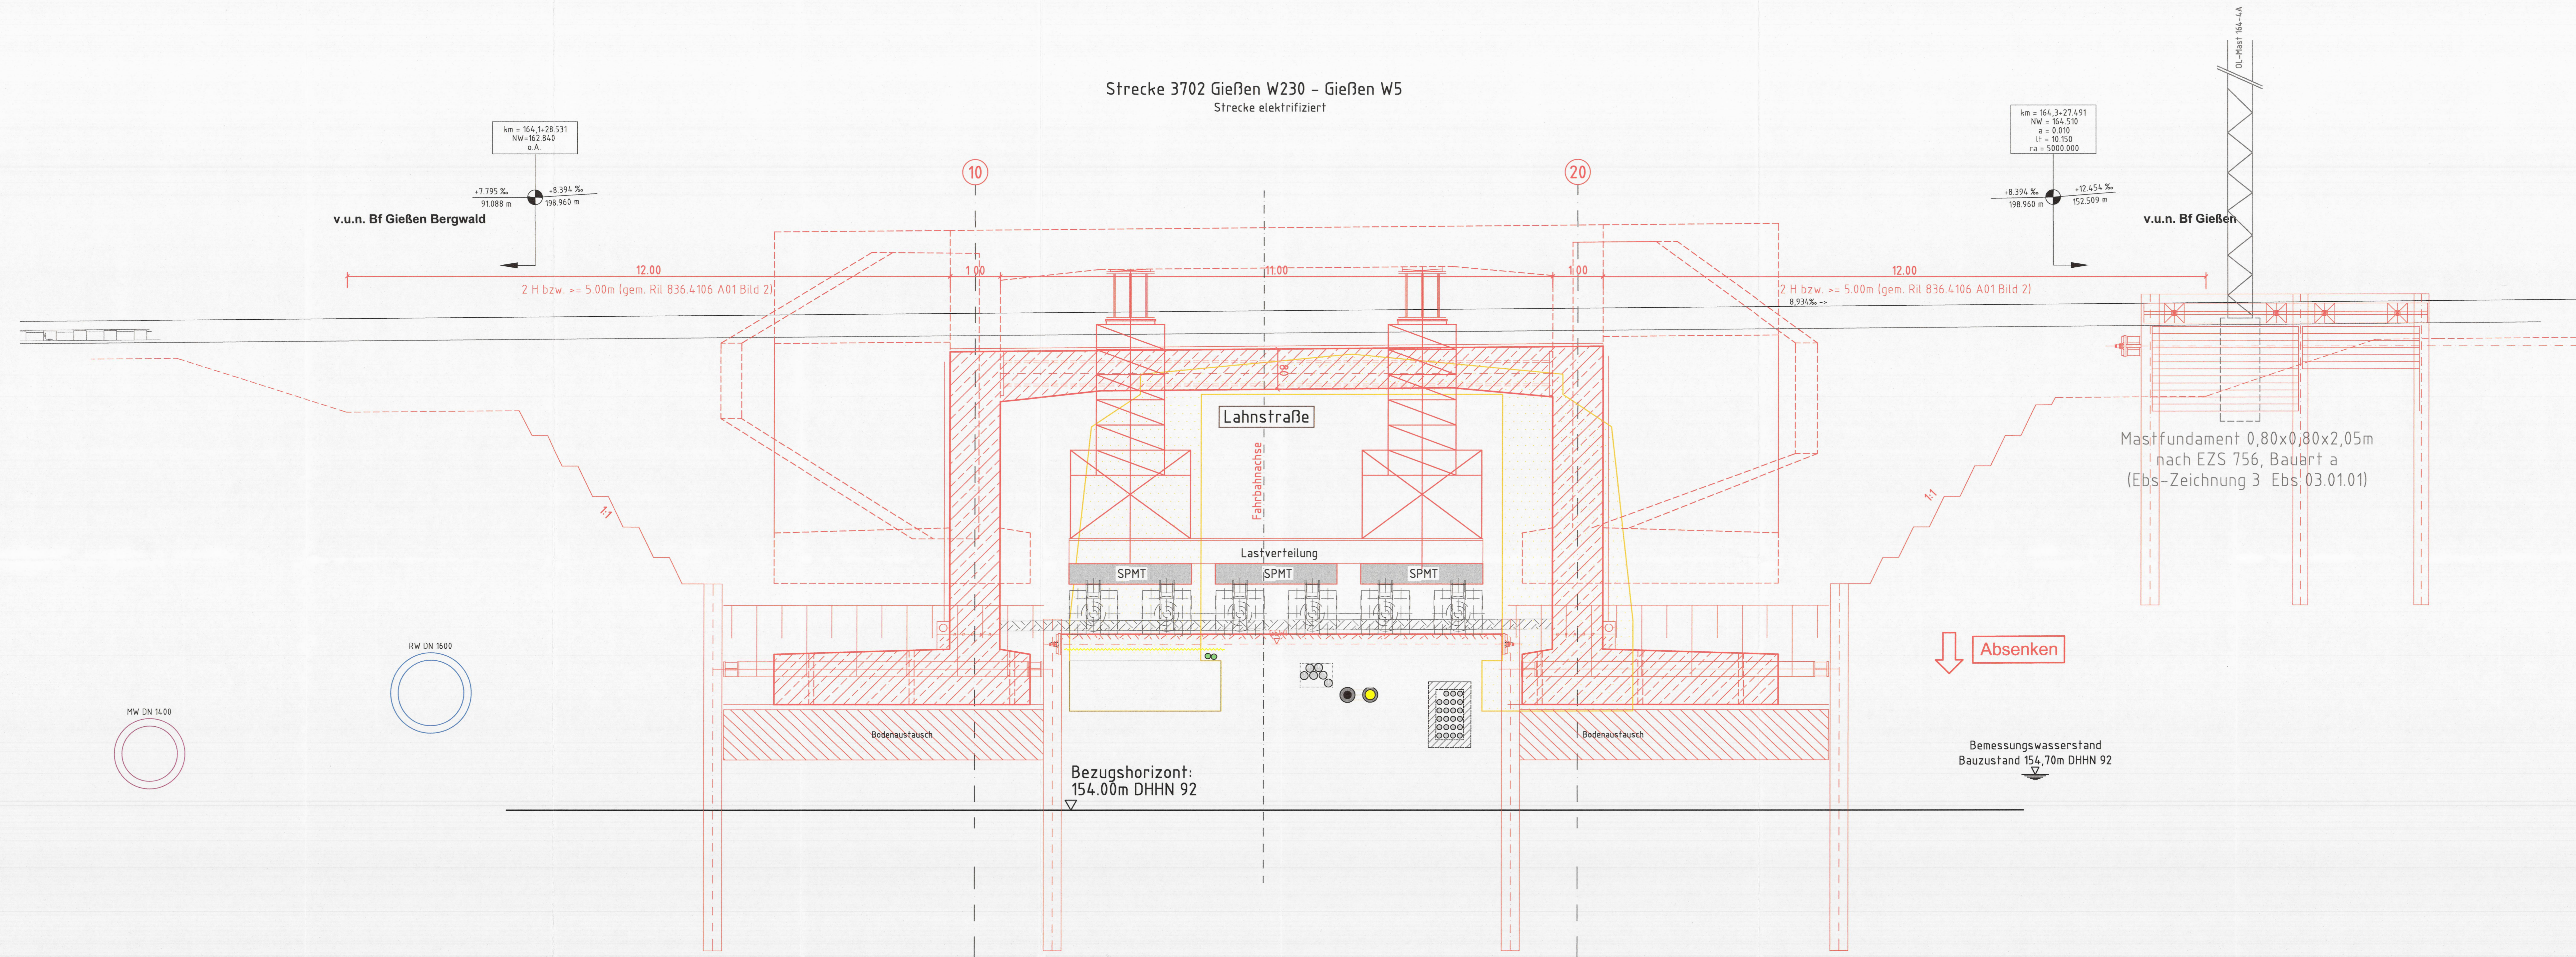

Farblegende	
rot	Neubau
grau	Bestand
gelb	Rückbau
grün	DB-Grenze

INGENIEUR- GESELLSCHAFT mbH <b>KEMPA</b> Lundsbergstr. 10 37071 Lüneburg/Hafen / FRN MÜNDENHEIMER STR. 100 TELEFON 05131 961 900-300	Datum: Juli 2024	Projektleiter: Lippold
	geprüft: Mendel	CAD: Kurt
Projekt: 1420071 EÜ Lahnstraße Gießen		
<b>DB InfraGO</b> Frankfurt, den 05.11.2024 I.V. C. Wolf (Teamleiter)		
Aufgestellt (Tiefbauamt, Sachgebiet Brückenbau): Gießen, den 06.11.2024 I.A. M. Keller (Sachgebietsteiter)		Geprüft (Tiefbauamt -66-): Gießen, den 06.11.2024 I.A. R. Felch (stellv. Amtsleiter)

Nr.	Art der Änderung	Datum	Zeichen

**FESTSTELLUNGSENTWURF**

<b>Gießen</b> Universitätsstadt Gießen Der Magistrat Berliner Platz 1 35390 Gießen	Unterlage / Blatt-Nr.: 15.6 <b>Bauwerksplan          Längsschnitt A-A          Bauzustand</b> Maßstab: 1 : 50
--	---

Gießen, Lahnstraße und DB-Strecke 3702 - Engstellenbeseitigung mit dem Bau eines zweiten Gehweges, Radfahranlagen und Erneuerung / Verbreiterung der Eisenbahnüberführung.

Aufgestellt (Verfahrensträger):  
 Magistrat der Stadt Gießen, den 08.11.2024  
 DEZERNAT -II-  
 gez. I. A. Wright (Bürgermeister)