



H = 20.000 m  
 T = 1.650 m  
 f = 0.068 m  
 km = 0+001.900  
 h TS = 157.915 m

ohne Ausrundung  
 km = 0+000.250  
 h TS = 157.791 m

ohne Ausrundung  
 km = 0+000.000  
 h TS = 157.791 m

H = 20.000 m  
 T = 2.100 m  
 f = 0.110 m  
 km = 0+040.426  
 h TS = 167.161 m

ohne Ausrundung  
 km = 0+047.026  
 h TS = 167.359 m

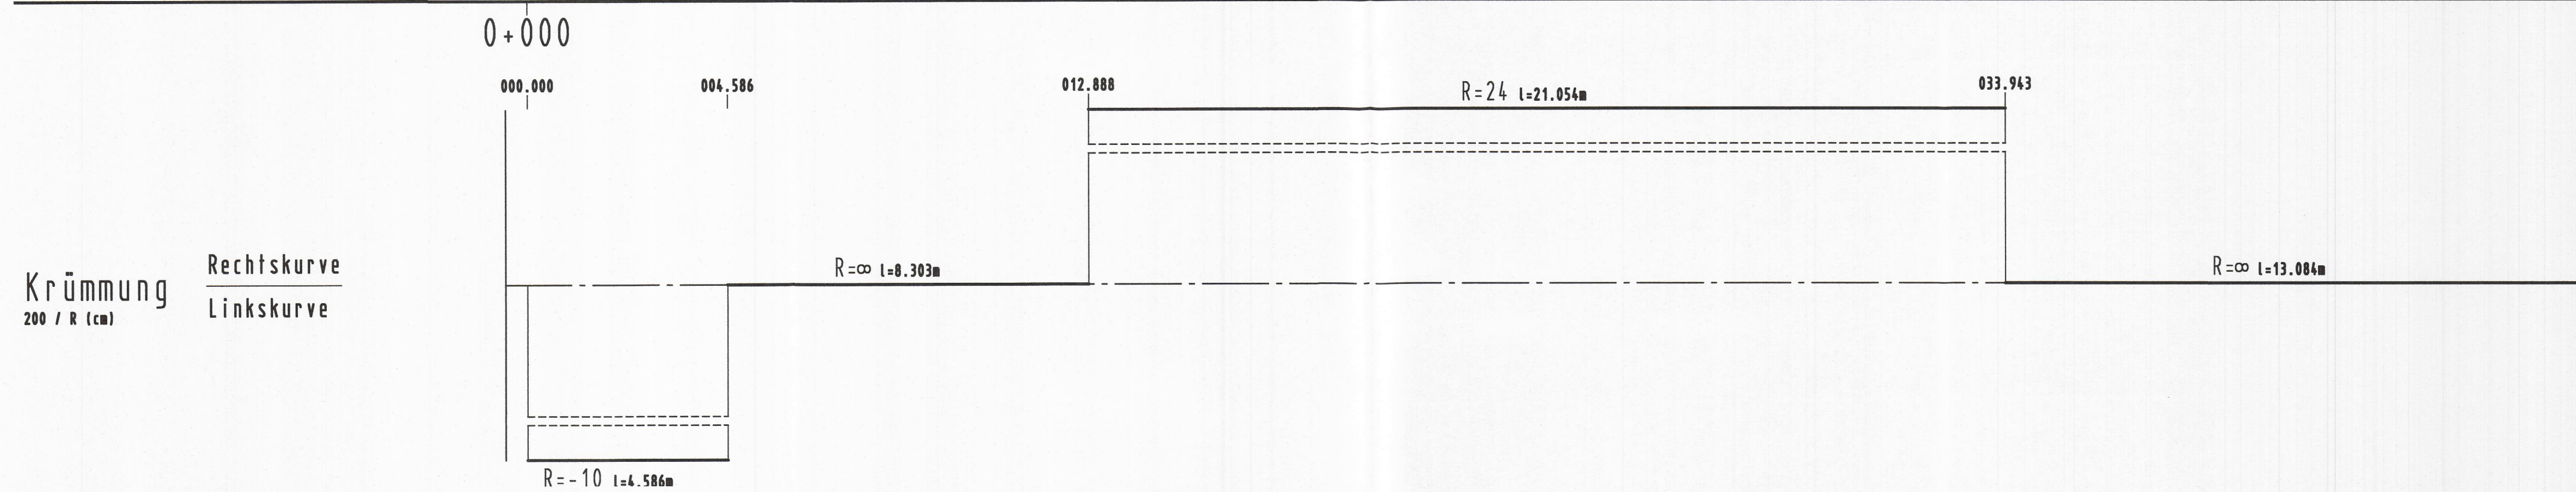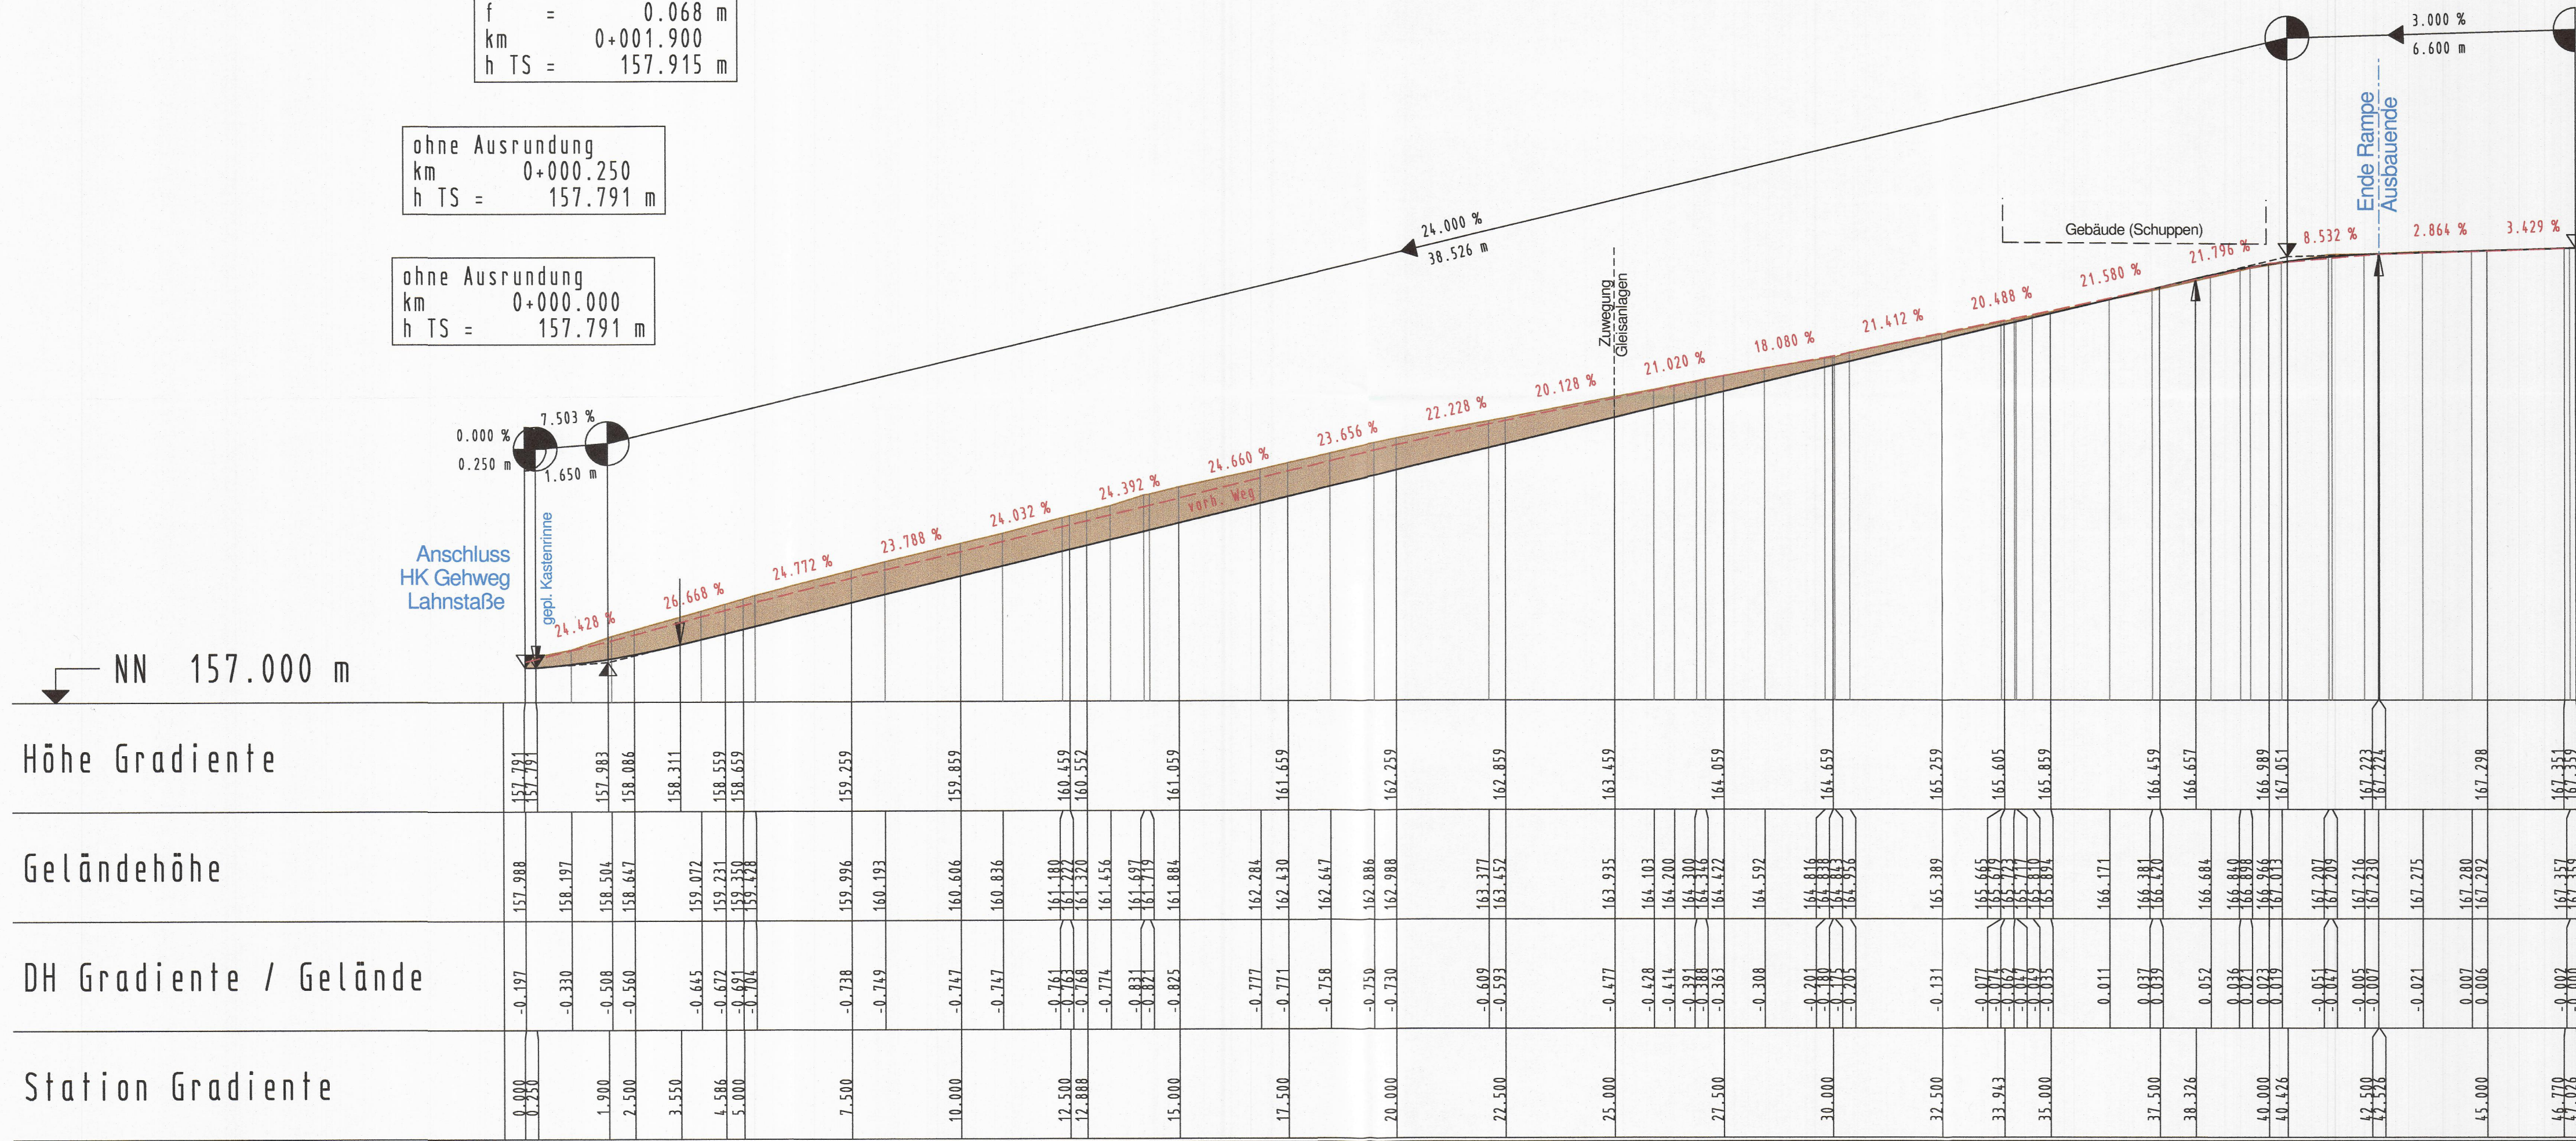

Zeichenerklärung :

Auftragsfläche  
 Abtragsfläche

<p>ZICK-HESSLER INGENIEURE</p> <p>Infrastruktur   Planung + Management</p>	<p>Zick-Hessler Ingenieure Im Nordpark 1 • 35435 Wetterberg</p> <p>T +49 641 / 98441-0 info@zick-hessler.de www.zick-hessler.de</p>	<p>Datum: <u>September 2024</u></p> <p>geprüft: Hessler</p>	<p>Projektleiter: Sapauschke</p> <p>CAD: Bradtko</p>
	<p>Projekt-Nr.: 15 / 2617.3</p>		

DB InfraGO:  
 Frankfurt, den 05.11. 2024  
*(Signature)*  
 i.V. C. Wolf (Teamleiter)

Aufgestellt (Sachgebiet Brückenbau):  
 Gießen, den 6.11. 2024  
*(Signature)*  
 i.A. M. Keller (Sachgebietsleiter)

Geprüft (Tiefbauamt -66-):  
 Gießen, den 10.11. 2024  
*(Signature)*  
 i.A. F. Pelich (stellv. Amtsleiter)

c			
b			
a			
Nr.	Art der Änderung	Datum	Zeichen

FESTSTELLUNGSENTWURF

<p>Universitätsstadt Gießen Der Magistrat Tiefbauamt Berliner Platz 1 35390 Gießen</p>	<p>Unterlage / Blatt-Nr.: 06 / 2 Höhenplan Achse 30</p>
<p>Projekt-ID.:</p>	<p>Maßstab: 1 : 100</p>

Gießen, Lahnstraße und DB-Stecke 3702 - Engstellenbeseitigung mit dem Bau eines zweiten Gehweges, Radfahranlagen und Erneuerung / Verbreiterung der Eisenbahnüberführung.

Aufgestellt:  
 Magistrat der Stadt Gießen, den 08.11. 2024  
 DEZERENAT -II-  
*(Signature)*  
 i.A. A. Wright (Bürgermeister)