


Querschnitt B-B (km 164,2+58,309) Endzustand

ACHTUNG - Blickrichtung absteigende Kilometrierung


EÜ Lahnstraße II

M 1:50

Strecke 2651 Köln-Deutz - Gießen
Strecke elektrifiziert

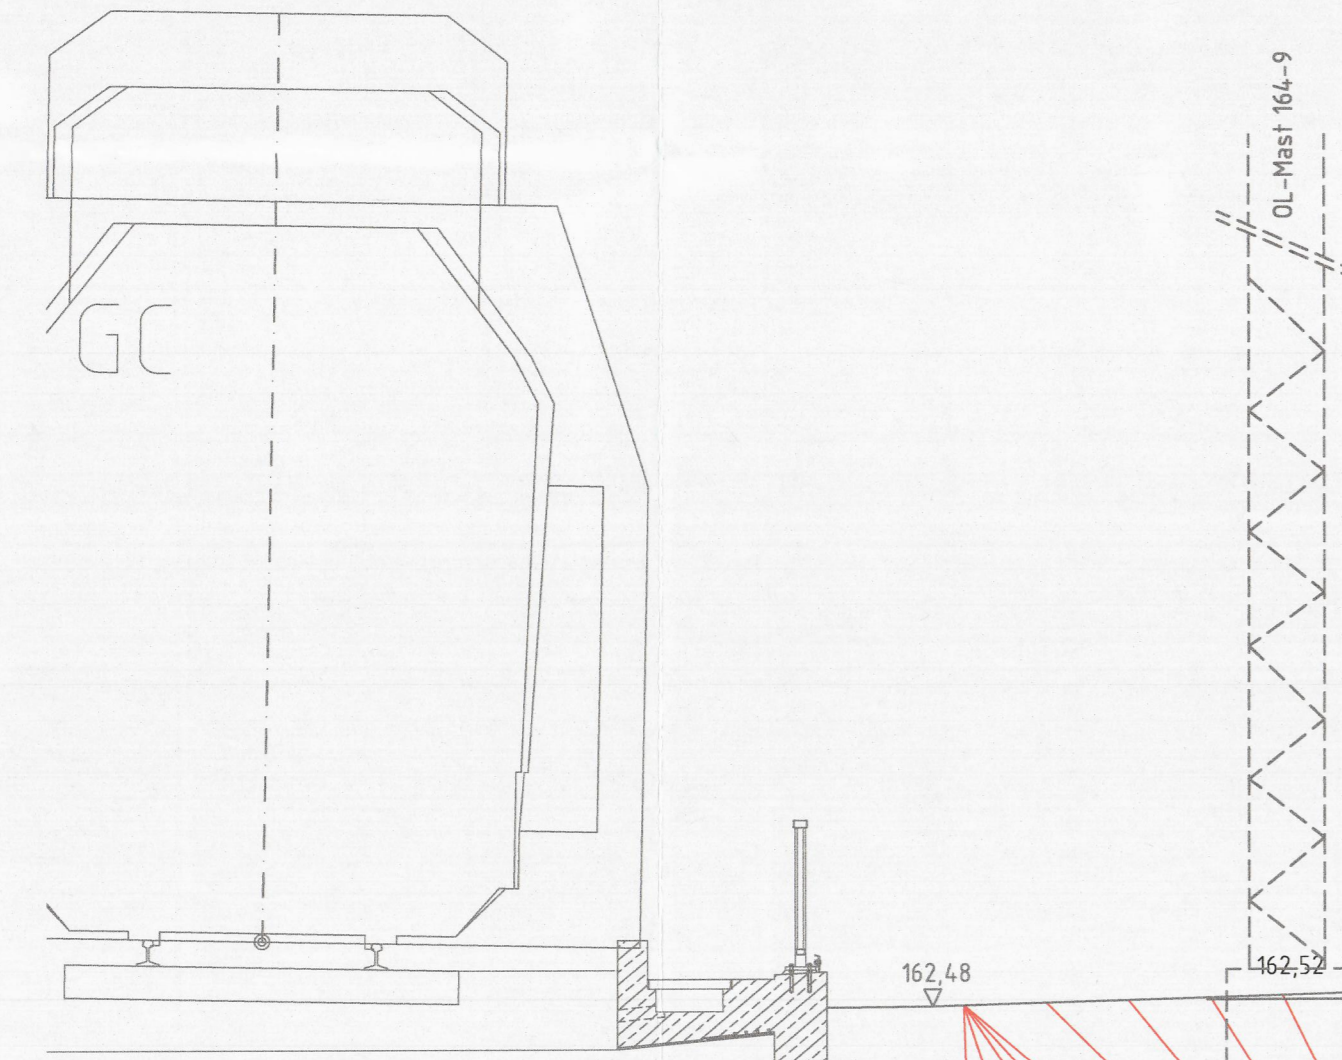

Strecke 3702 Gießen W230 - Gießen W5
Strecke elektrifiziert

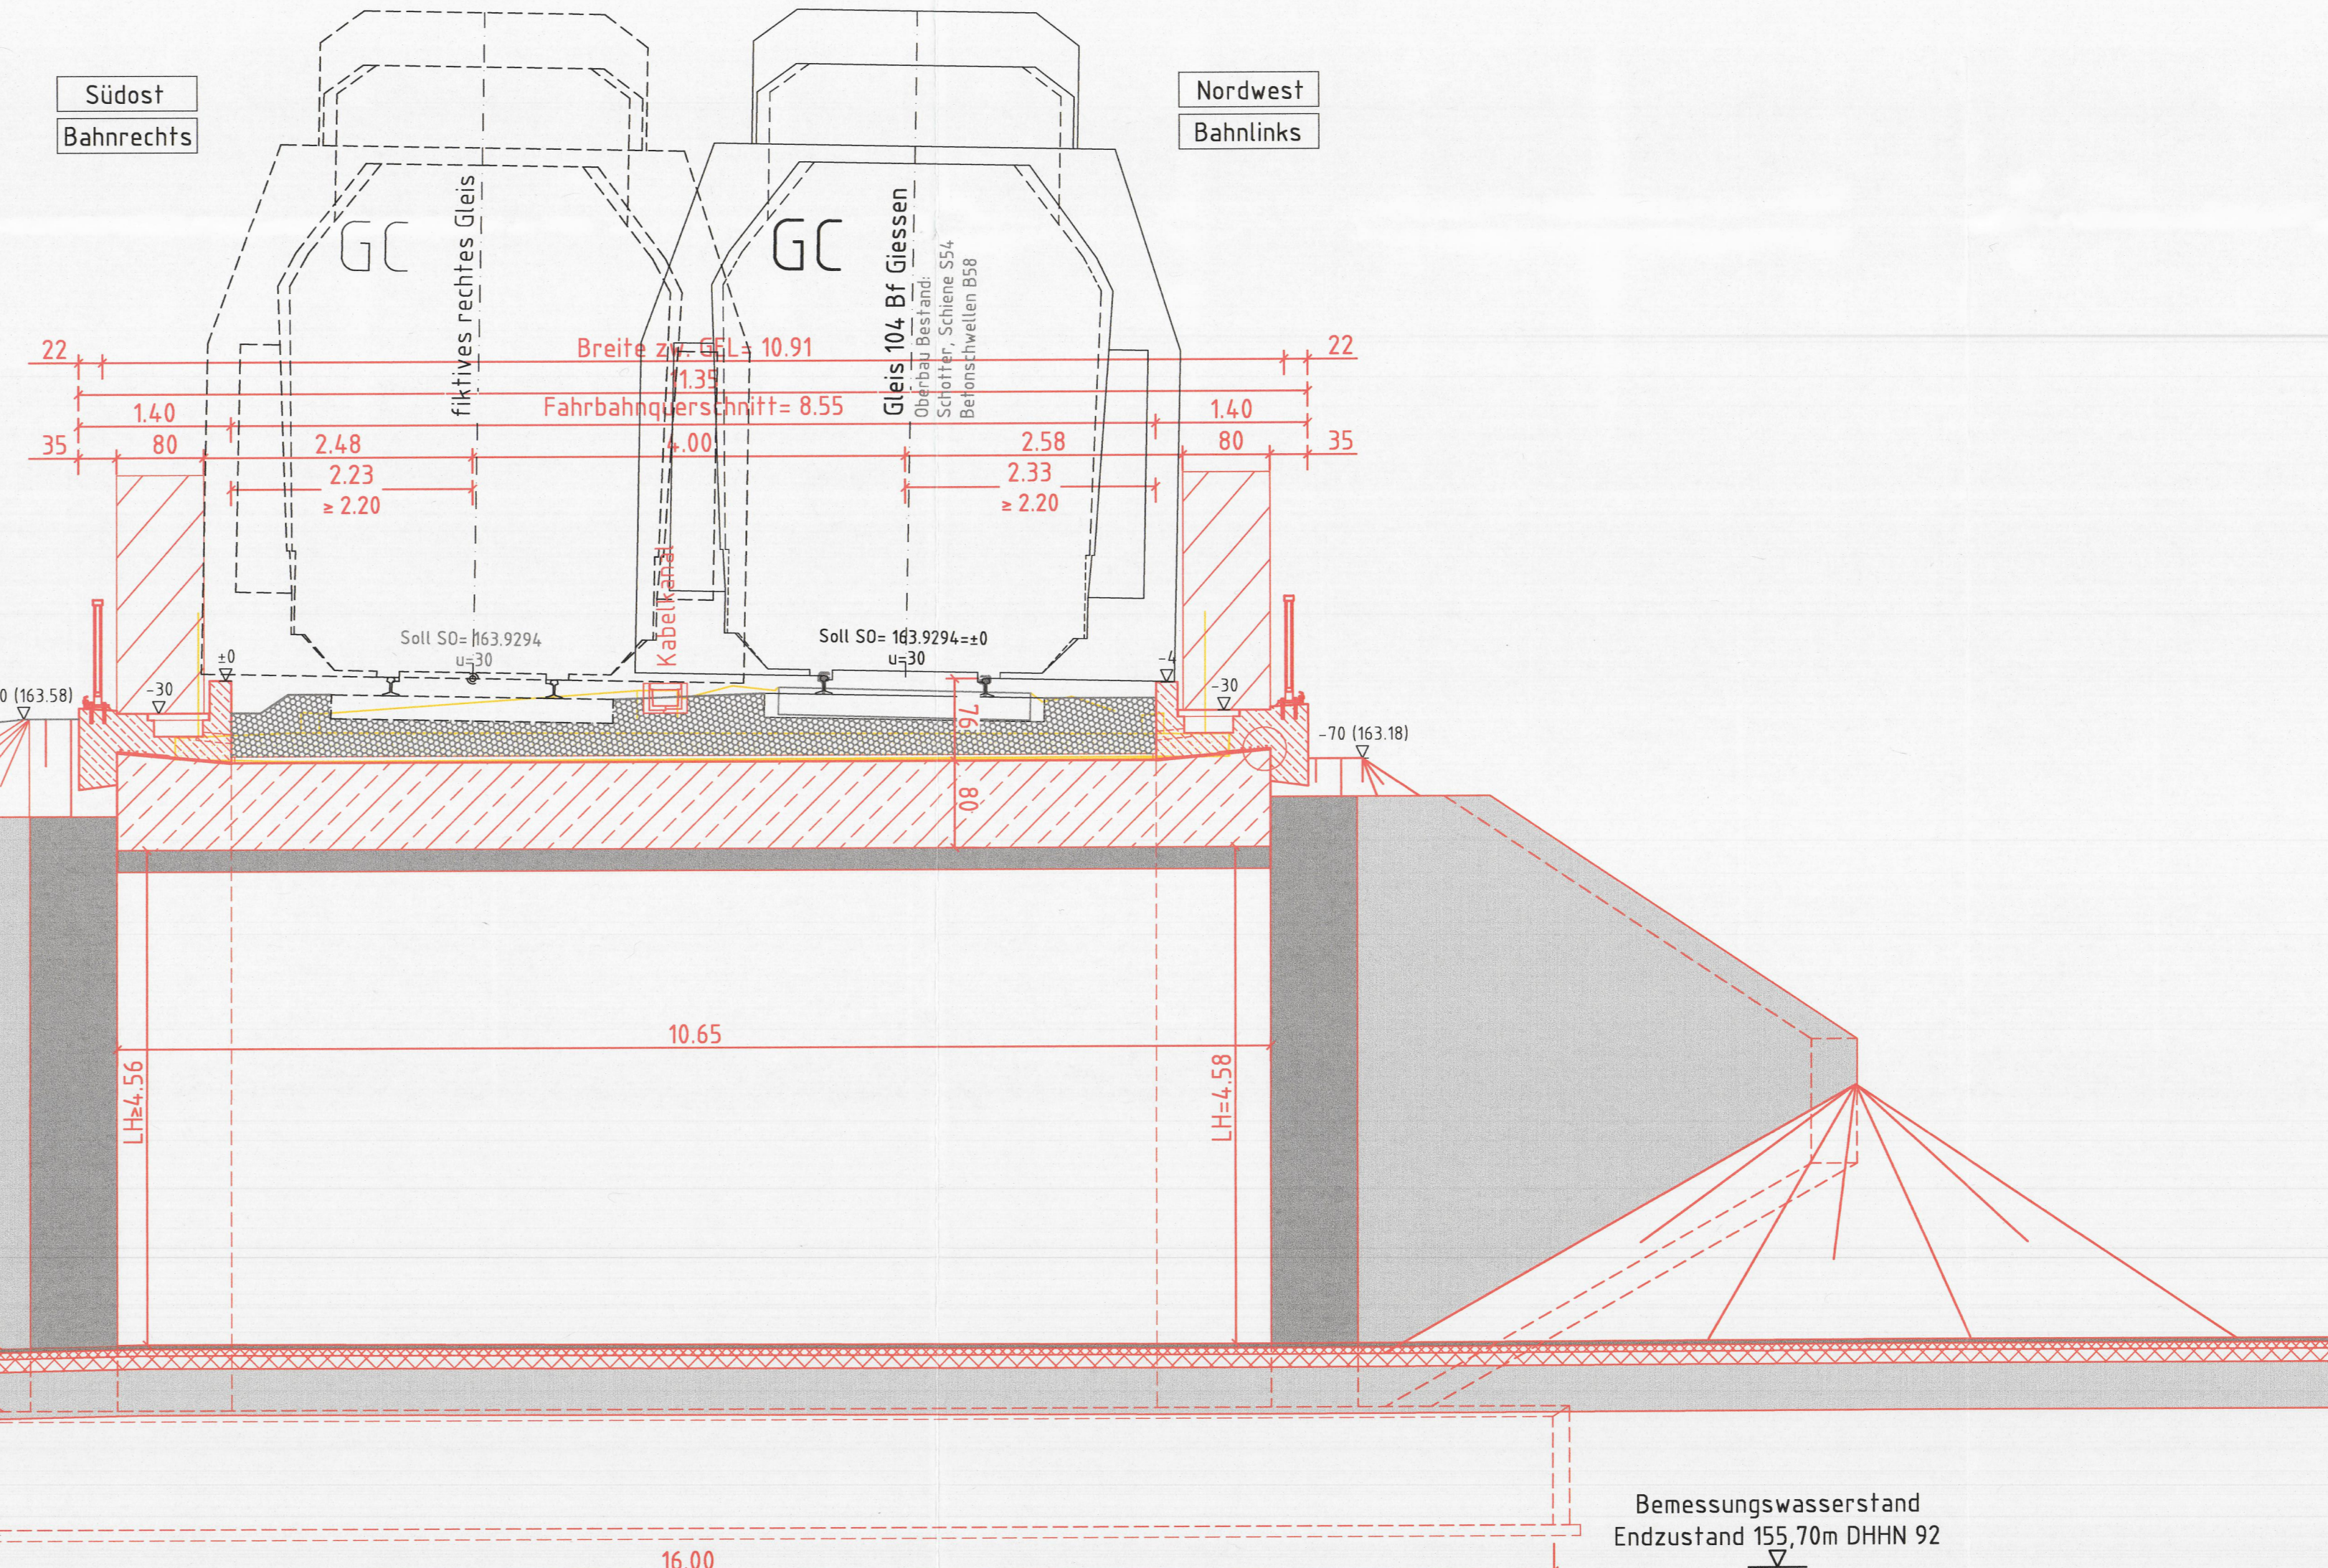

Bezugshorizont:
154.000m DHHN 92

Farblegende

rot	Neubau
grau	Bestand
gelb	Rückbau
grün	DB-Grenze

KEMPA
INGENIEUR-GESELLSCHAFT MBH
67071 LUDWIGSHAFEN / RH. MUNDENHEIMER STR. 100 TELEFON 0621 / 68 980 330

Projekt: 1420071 EÜ Lahnstraße Gießen

Datum: Juli 2024
geprüft: Mendel
CAD: Kurt

Projektleiter: Lippold

DB InfraGO
Frankfurt, den 07.07.2024

i.V. C. Wolf (Lernleiter)

Aufgestellt (Tiefbauamt, Sachgebiet Brückenbau): Gießen, den 07.07.2024
Geprüft (Tiefbauamt -66-): Gießen, den 07.07.2024

I.A. M. Keller (Sachgebietsleiter)
I.A. R. Peich (stellv. Amtsleiter)

Nr.	Art der Änderung	Datum	Zeichen

FESTSTELLUNGSENTWURF

Gießen | Universitätsstadt Gießen | Der Magistrat | Berliner Platz 1 | 35390 Gießen

Unterlage / Blatt-Nr.: 15.3
Bauwerksplan
Querschnitt B-B
Endzustand
Maßstab: 1 : 50

Gießen, Lahnstraße und DB-Strecke 3702 - Engstellenbeseitigung mit dem Bau eines zweiten Gehweges, Radfahranlagen und Erneuerung / Verbreiterung der Eisenbahnüberführung.

Aufgestellt (Verfahrensträger):
Magistrat der Stadt Gießen, den 07.07.2024
DEZERNAT -II-

gez. I. A. A. Wright (Bürgermeister)