


UTM: 432876.5 / 5581439.1

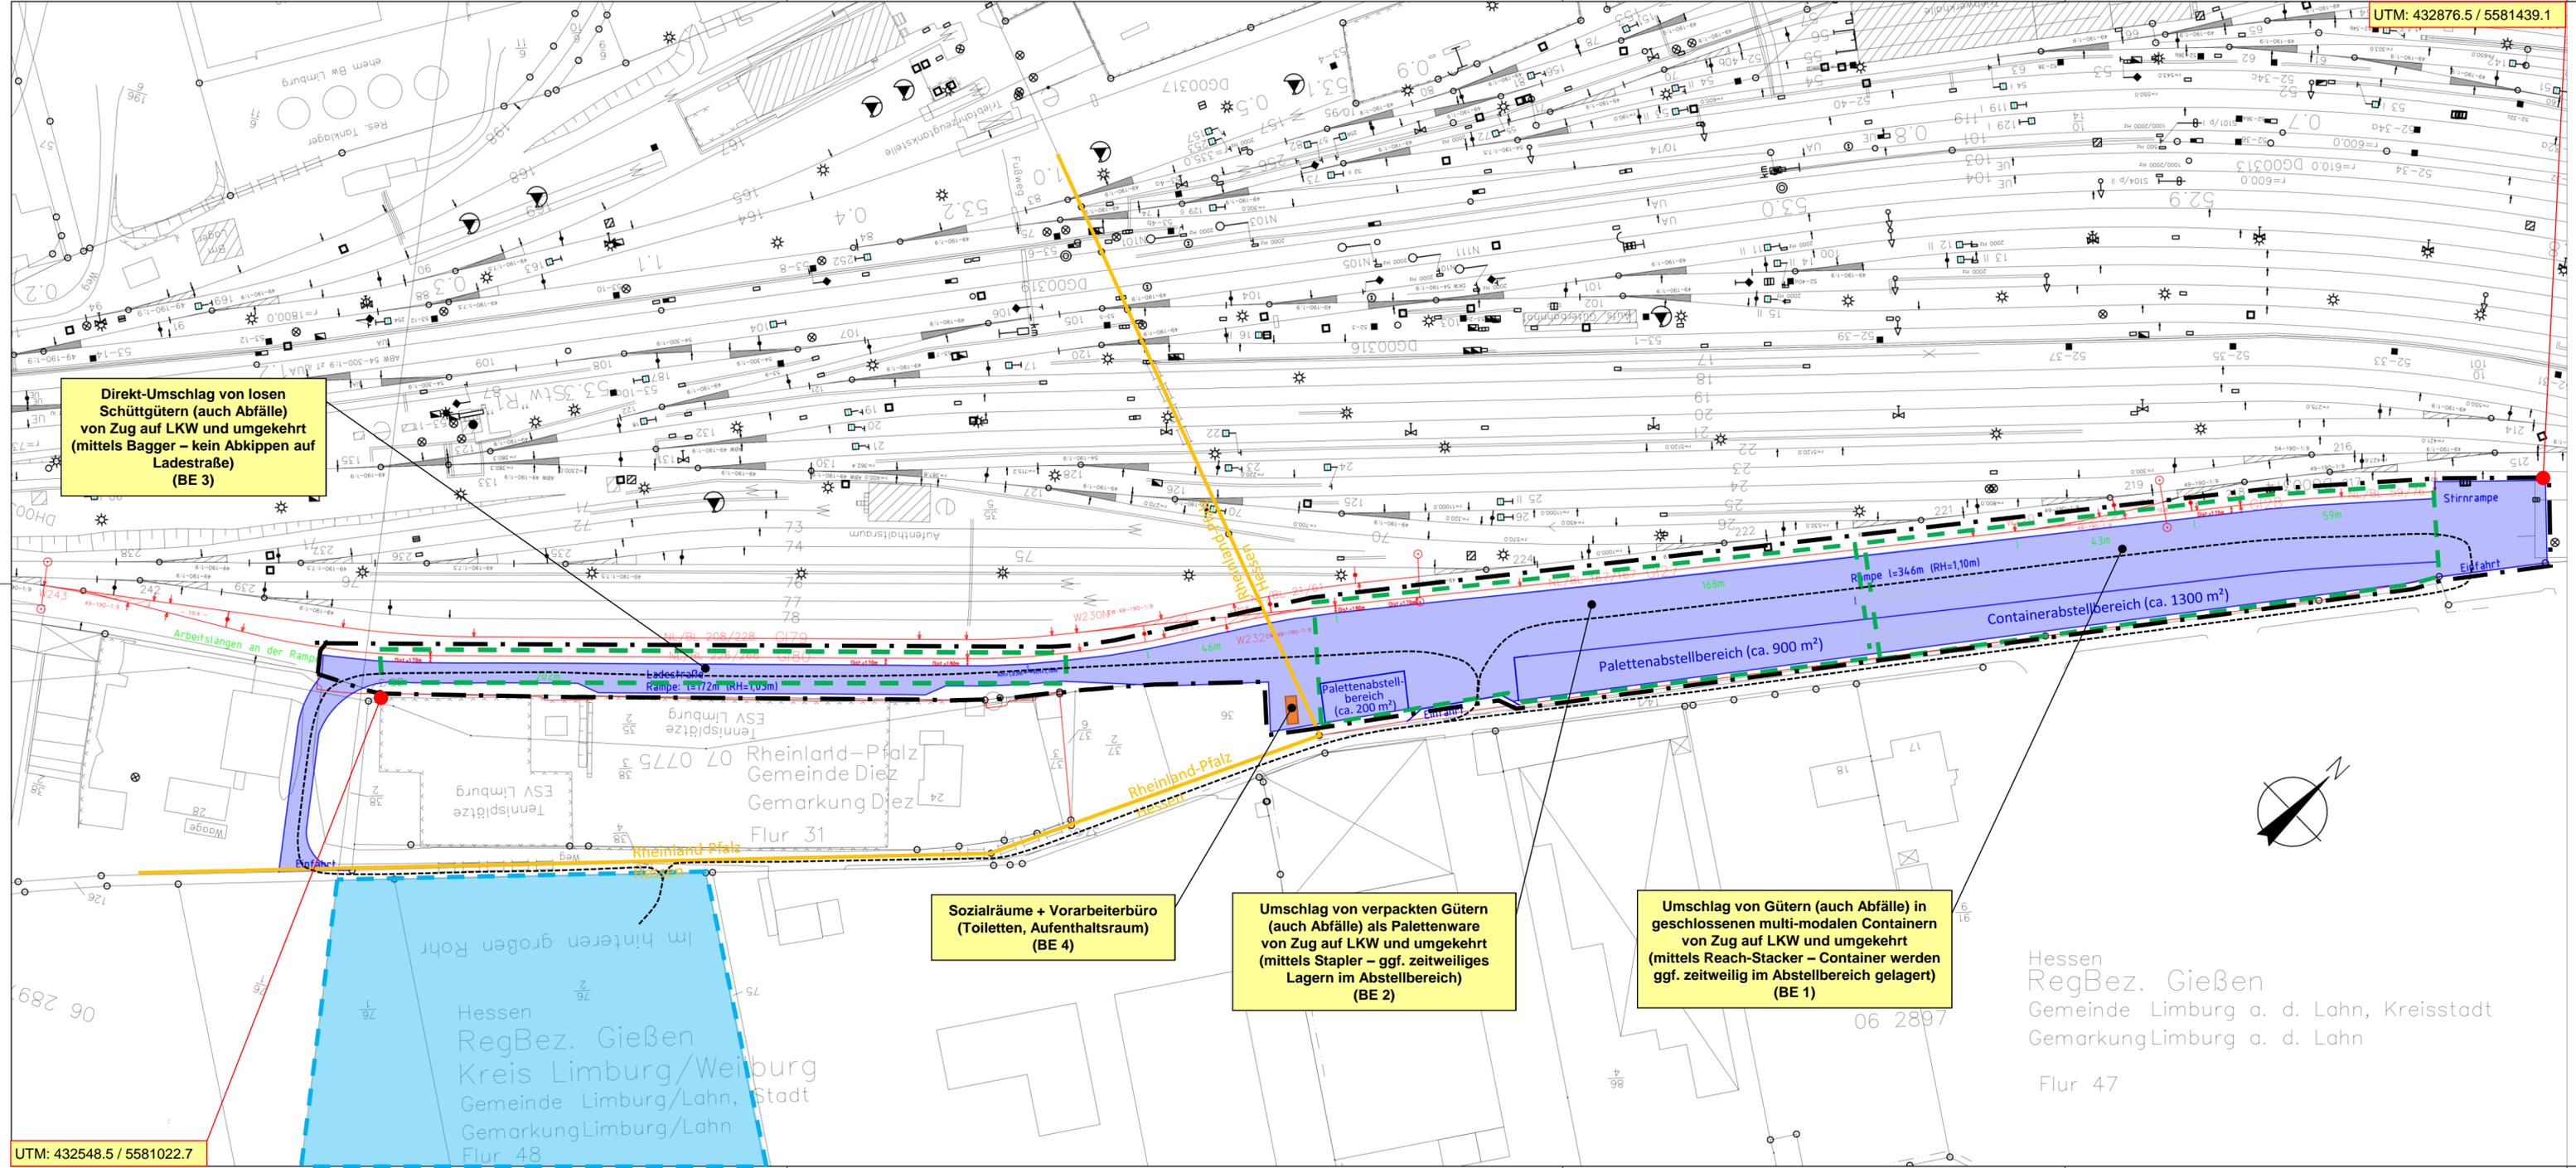

Direkt-Umschlag von losen Schüttgütern (auch Abfälle) von Zug auf LKW und umgekehrt (mittels Bagger – kein Abkippen auf Ladestraße) (BE 3)

Sozialräume + Vorarbeiterbüro (Toiletten, Aufenthaltsraum) (BE 4)

Umschlag von verpackten Gütern (auch Abfälle) als Palettenware von Zug auf LKW und umgekehrt (mittels Stapler – ggf. zeitweiliges Lagern im Abstellbereich) (BE 2)

Umschlag von Gütern (auch Abfälle) in geschlossenen multi-modalen Containern von Zug auf LKW und umgekehrt (mittels Reach-Stacker – Container werden ggf. zeitweilig im Abstellbereich gelagert) (BE 1)

UTM: 432548.5 / 5581022.7


Hessen
RegBez. Gießen
Gemeinde Limburg a. d. Lahn, Kreisstadt
Gemarkung Limburg a. d. Lahn
Flur 47

Legende:

- Gleis DB
- Gleis Rail&Sea 27, 28, 79, 80 > werden ausschließlich von Antragsteller genutzt
- Verladefläche Rail&Sea
- NL/BL Nutzlänge/Baulänge
- | 59m | Arbeitsl. a.d. Rampe
- RH Rampenhöhe
- Anschlussweichen: 218,224,244
- Umschlagsbereiche / Betriebseinheiten
- Landesgrenze Hessen – Rheinland-Pfalz
- Benachbartes Betriebsgelände Rail&Sea > nicht im Geltungsb. der Umschlagsanl.
- LKW-Fahrwege
- Geltungsbereich Umschlagsanlage nach BImSchG

**Anlage 3.2
Betriebseinrichtungsplan**

Stand: 28.08.2024

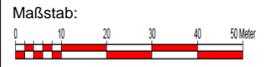

Projekt:
Antrag auf immissionsschutzrechtliche Genehmigung nach § 16 (1) BImSchG

Anlage:
Umschlagsanlage Limburg
Standort: Stephanshügel, 65549 Limburg
(Gemarkung Limburg und Gemarkung Diez)

Antragsteller:
Rail&Sea Terminal GmbH
Industriestraße 26, 65549 Limburg

LIBERA
Stolzengarten 25
35394 Gießen
Tel.: 0641-9303666
Fax: 0641-9303915
post@ubera-online.de

