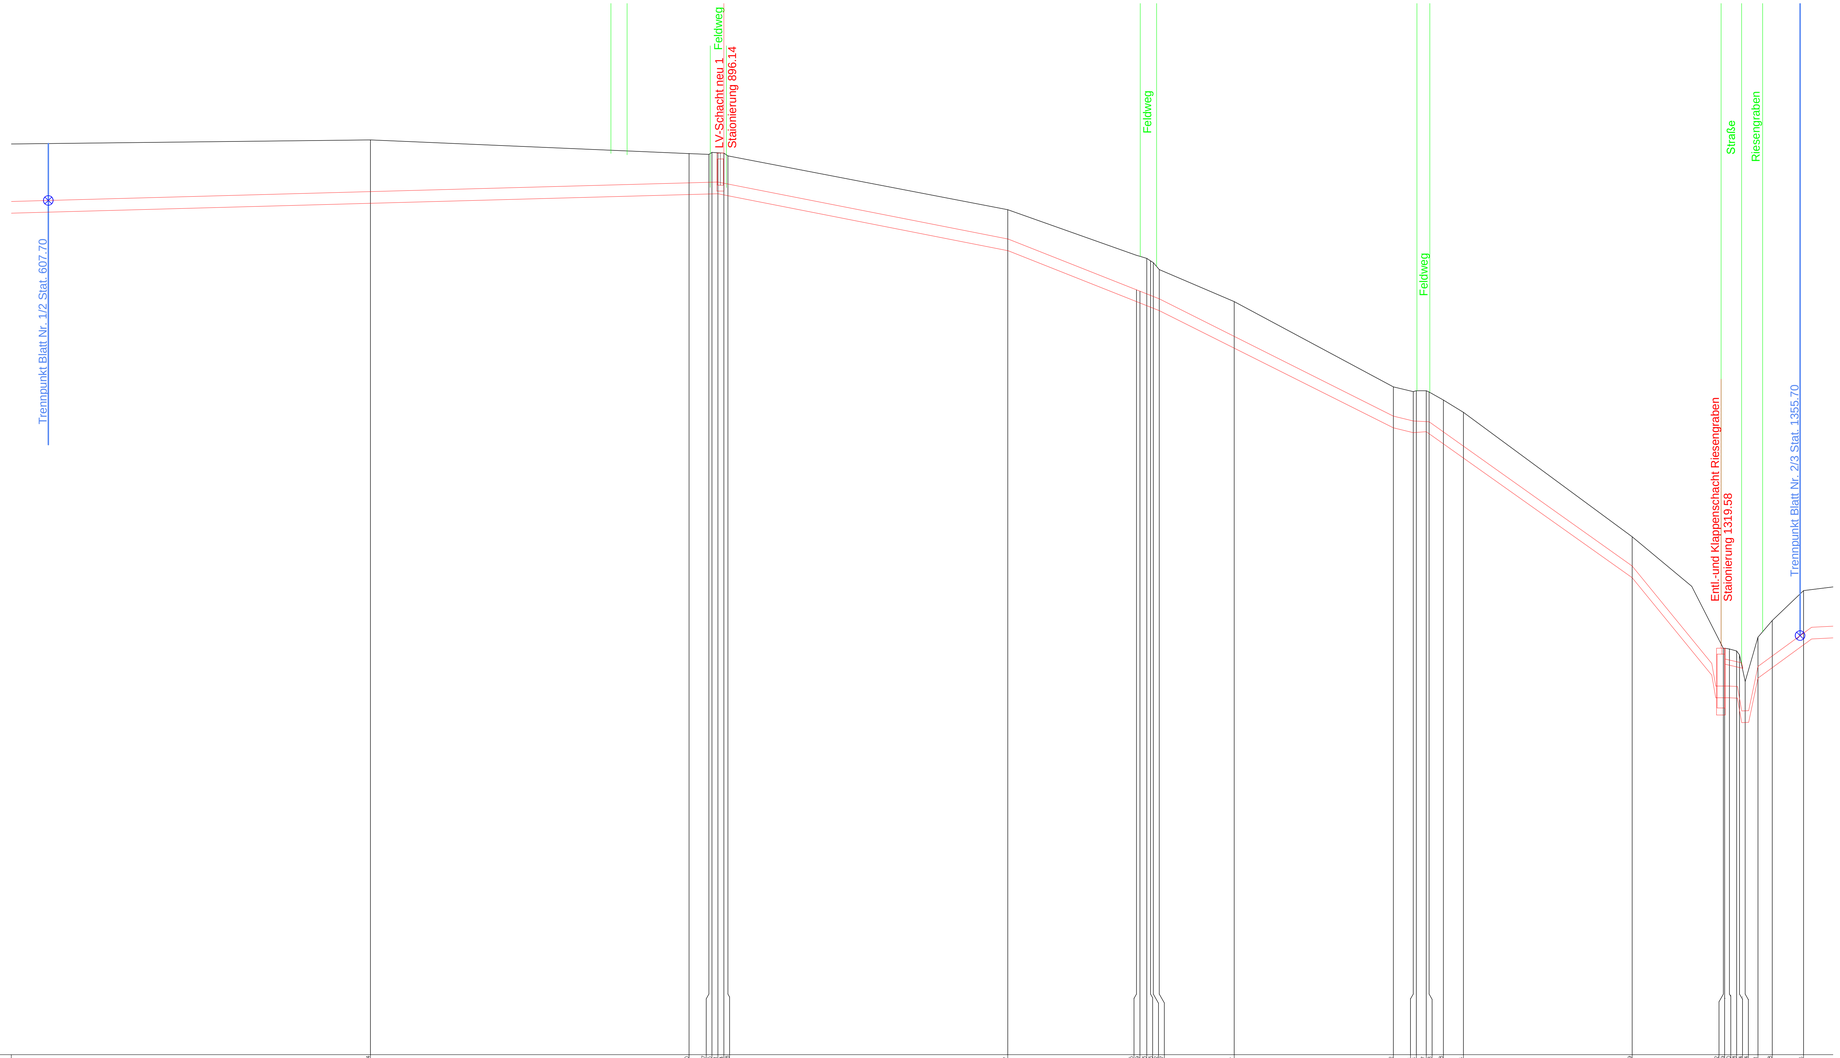
Trennpunkt Blatt Nr. 1/2 Stat. 607.70
LV-Schacht neu 1 Feldweg
Stationierung 896.14
Feldweg
Feldweg
Entl.-und Klappenschacht Riesengraben
Stationierung 1319.58
Straße
Riesengraben
Trennpunkt Blatt Nr. 2/3 Stat. 1355.70

136.00 ü.NN

| | | |