


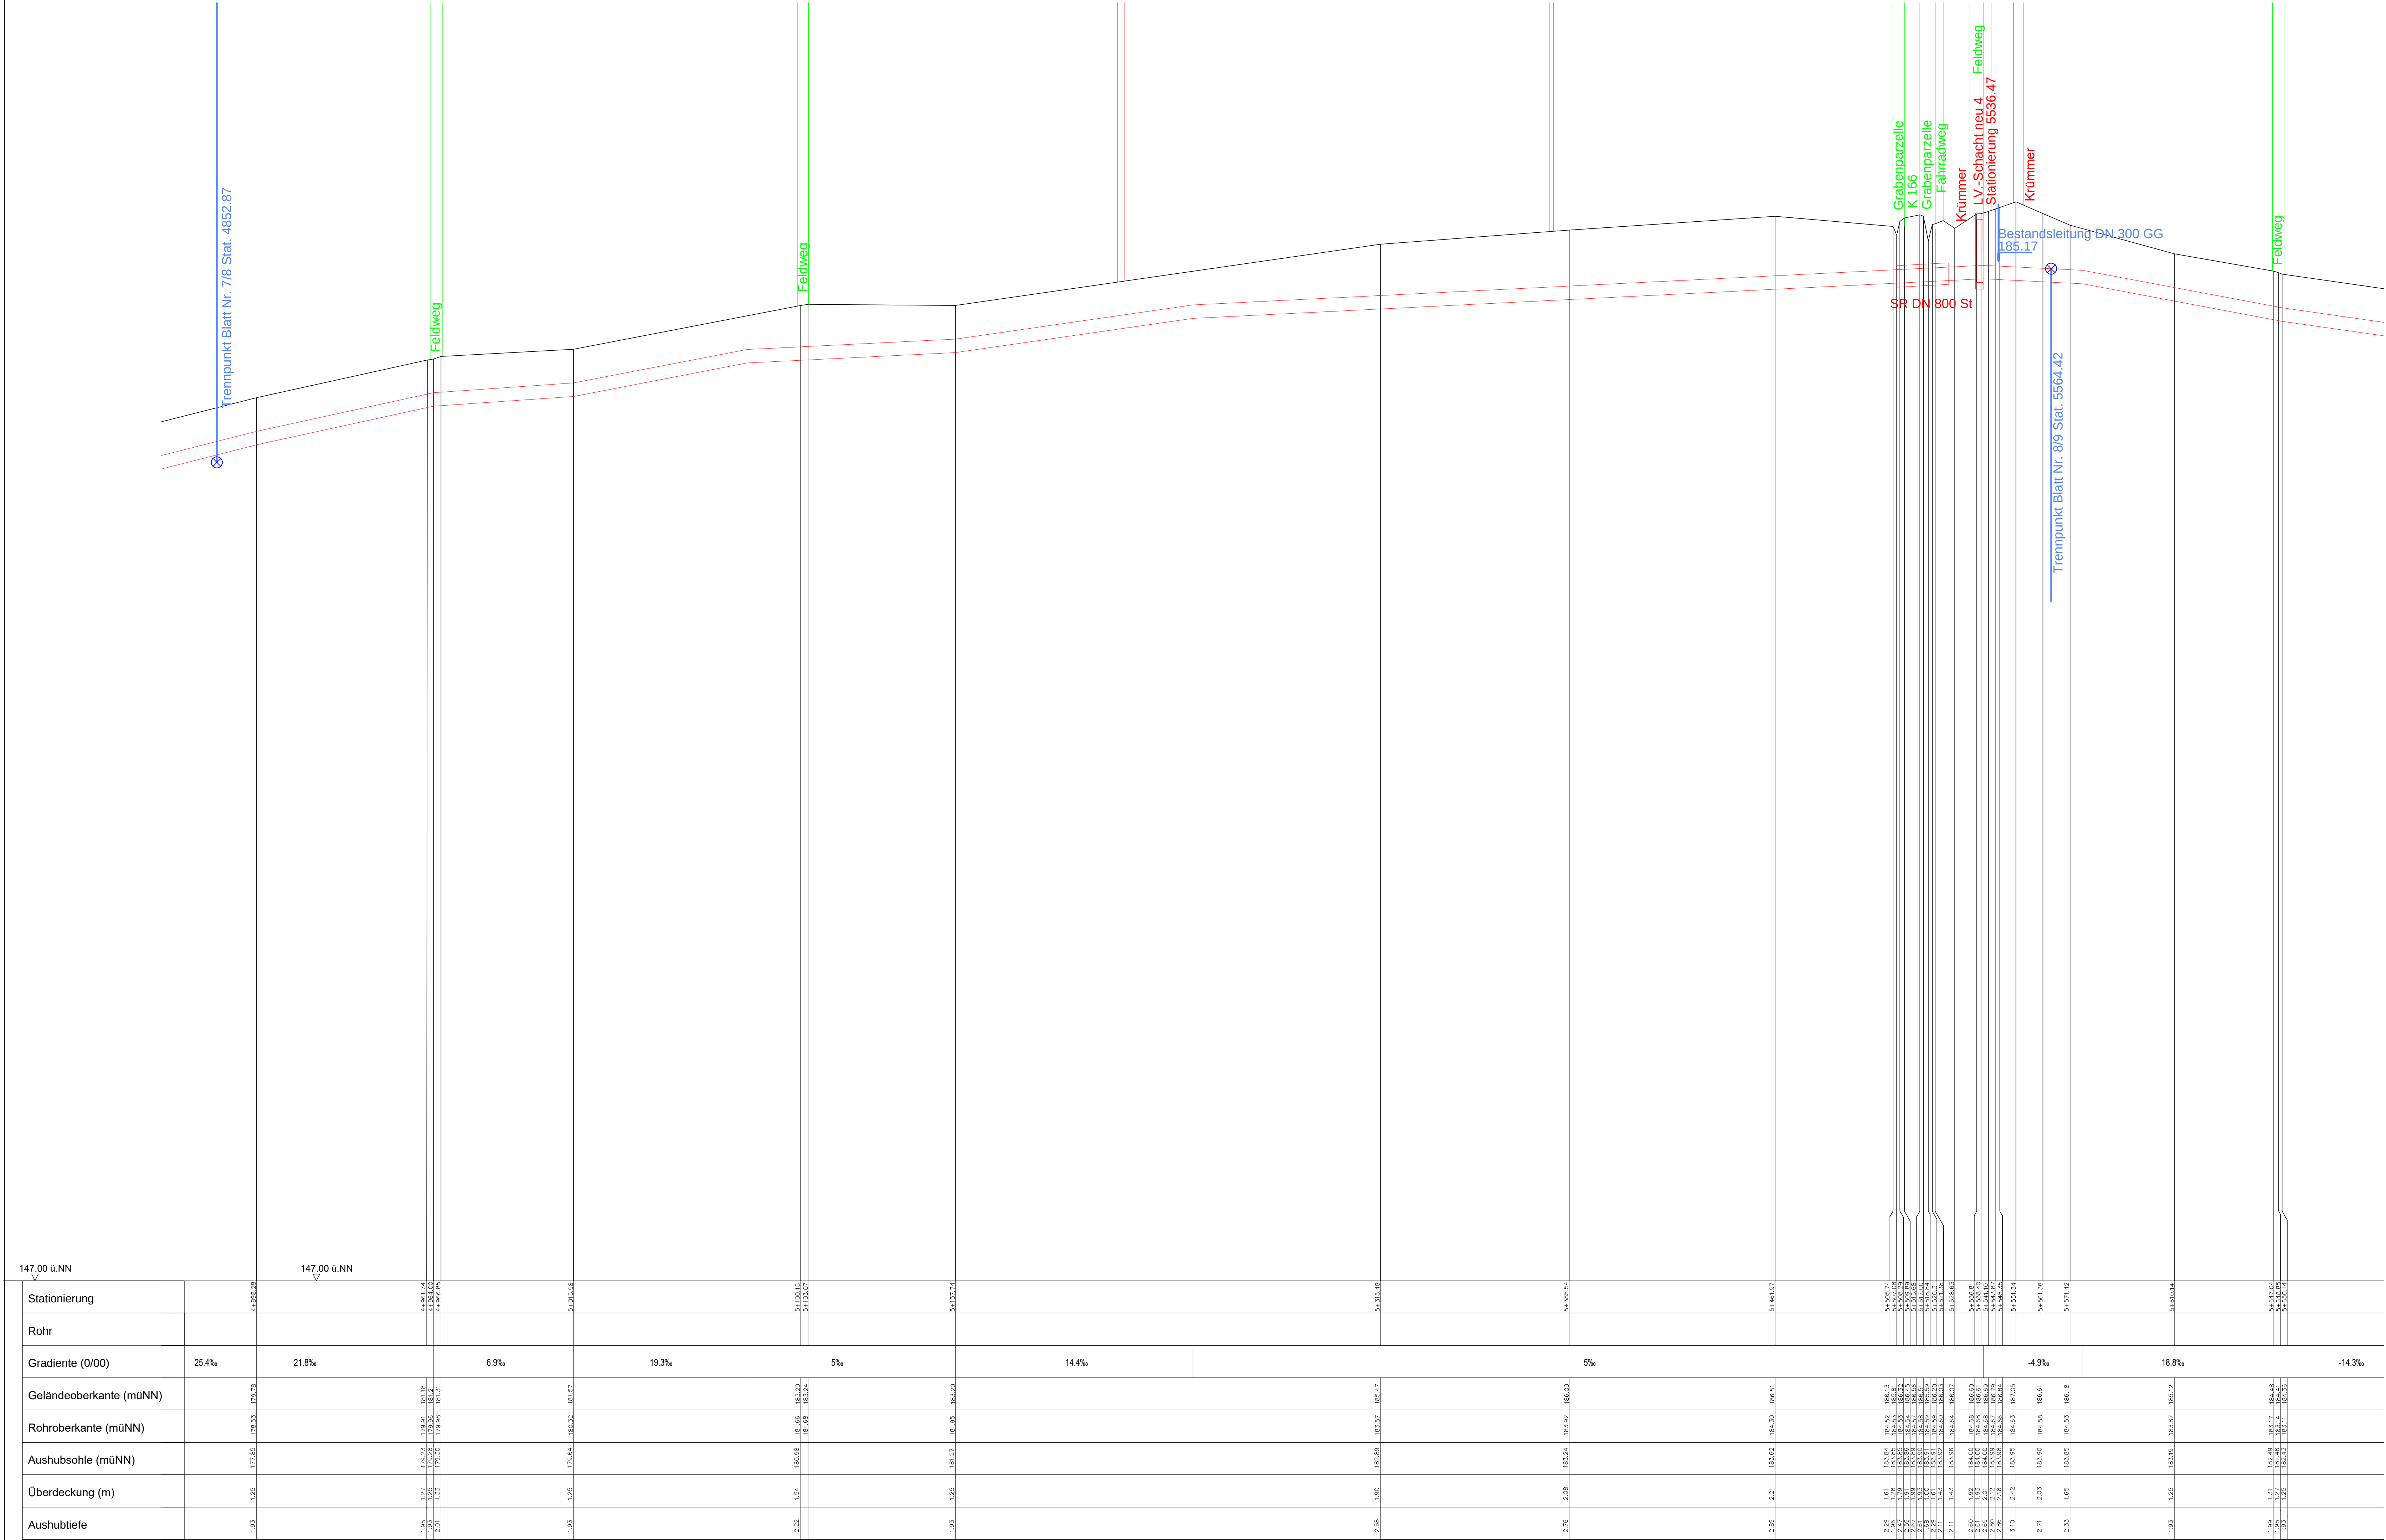

GENEHMIGUNGSPLANUNG

Bauherr:

Energie, Wasser, Services
Oberhessische Versorgungsbetriebe AG
Hanauer Straße 9-13
61169 Friedberg (Hessen)

Planung:

Energie, Wasser, Services
Oberhessische Versorgungsbetriebe AG
Abteilung WP
OVAG-Straße 21
35410 Hungen-Virtheiden

Planung:

Planmüller Bauingenieur GmbH
Bergstraße 13
63755 Alzenau

Neubau einer Trinkwasserleitung DN500 zwischen Hungen und Lich

Lageskizze:

Planbezeichnung:

Längsprofil

Vermerke:

Bearbeitet	Datum	Name/Stempel
Geprüft		
Freigegeben		

Änderungen:

Index	Änderung	Datum

Blatt Nummer: 8/10
Maßstab: 1000/100