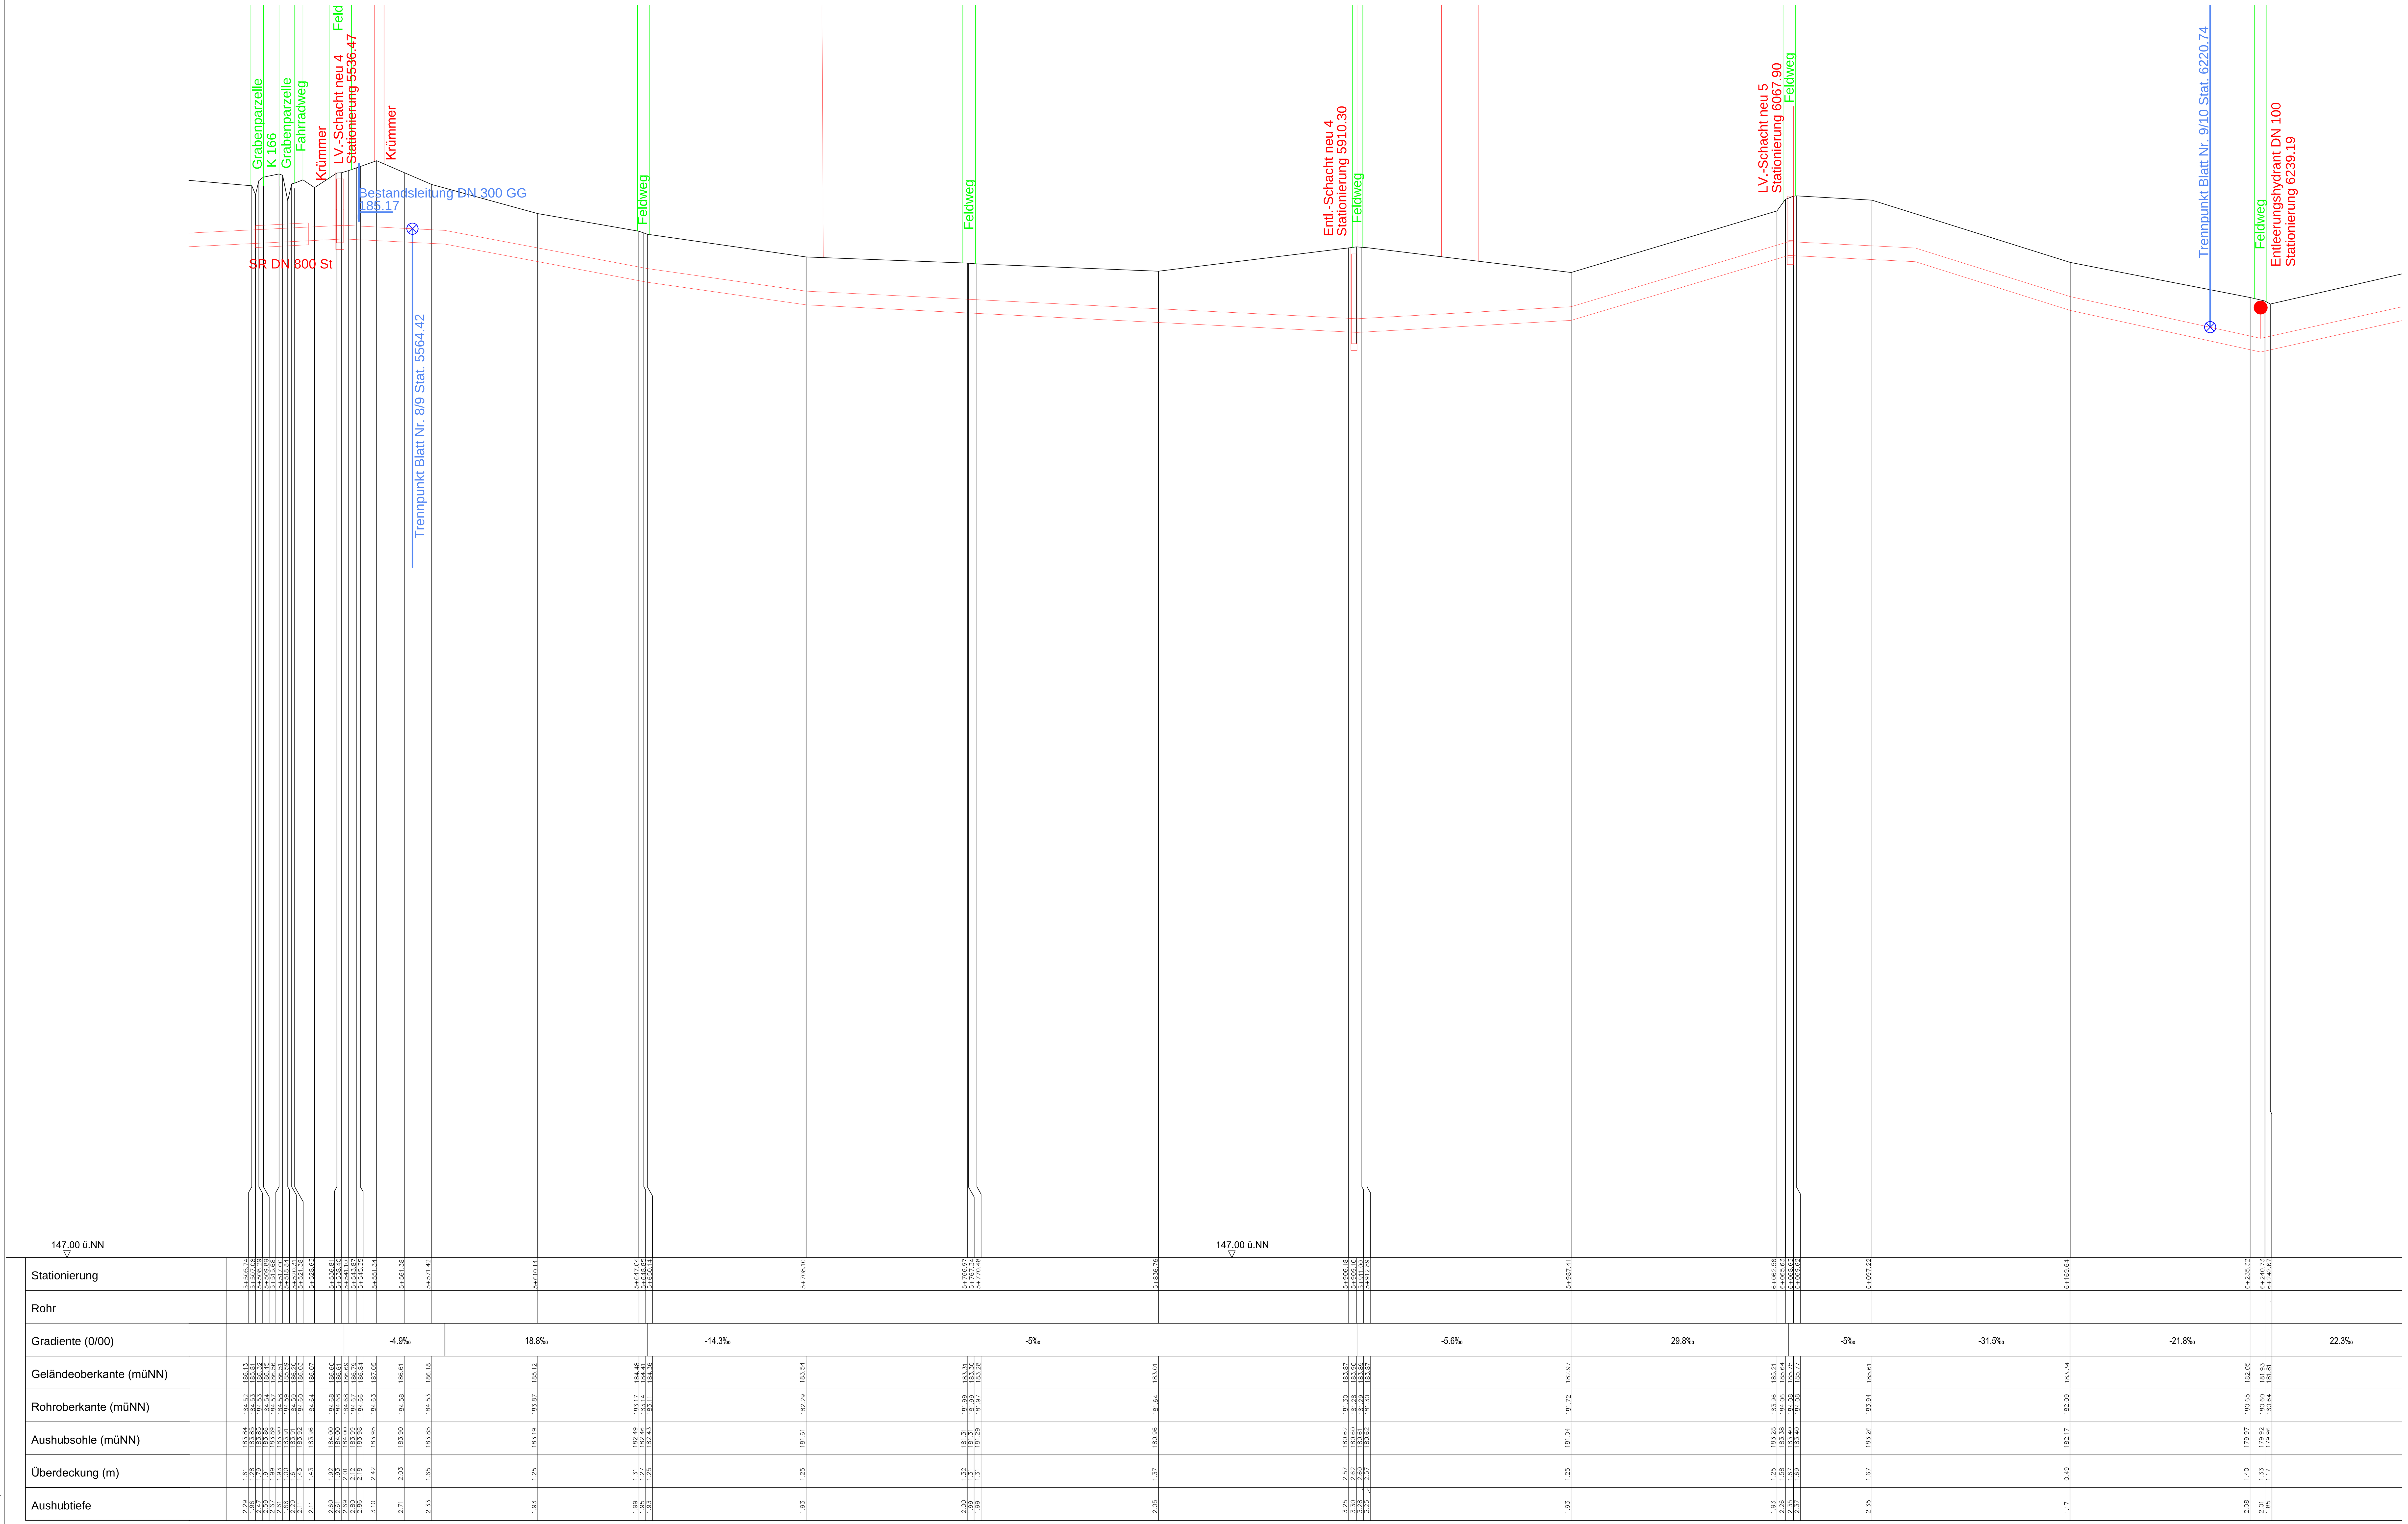

GENEHMIGUNGSPLANUNG

Bauherr:	Planung:	Planung:
Oberhessische Versorgungsbetriebe AG Hanauer Straße 9-13 61169 Friedberg (Hessen)	Oberhessische Versorgungsbetriebe AG Abteilung WP OVAG-Straße 21 35410 Hungen-Inheiden	Pfannmüller Bauingenieur GmbH Bergstraße 13 63755 Alzenau

Neubau einer Trinkwasserleitung DN500 zwischen Hungen und Lich

Lageskizze:

Planbezeichnung:

Längsprofil

Blatt Nummer: 9/10
Maßstab: 1000/100

Vermerke:

	Datum	Name/Stempel
Bearbeitet		
Geprüft		
Freigegeben		

Änderungen:

Index	Änderung	Datum