




Legende:


- Rammkernsondierung (RKS) mit Höhenangabe
- Schwere Rammsondierung (DPH) mit Höhenangabe

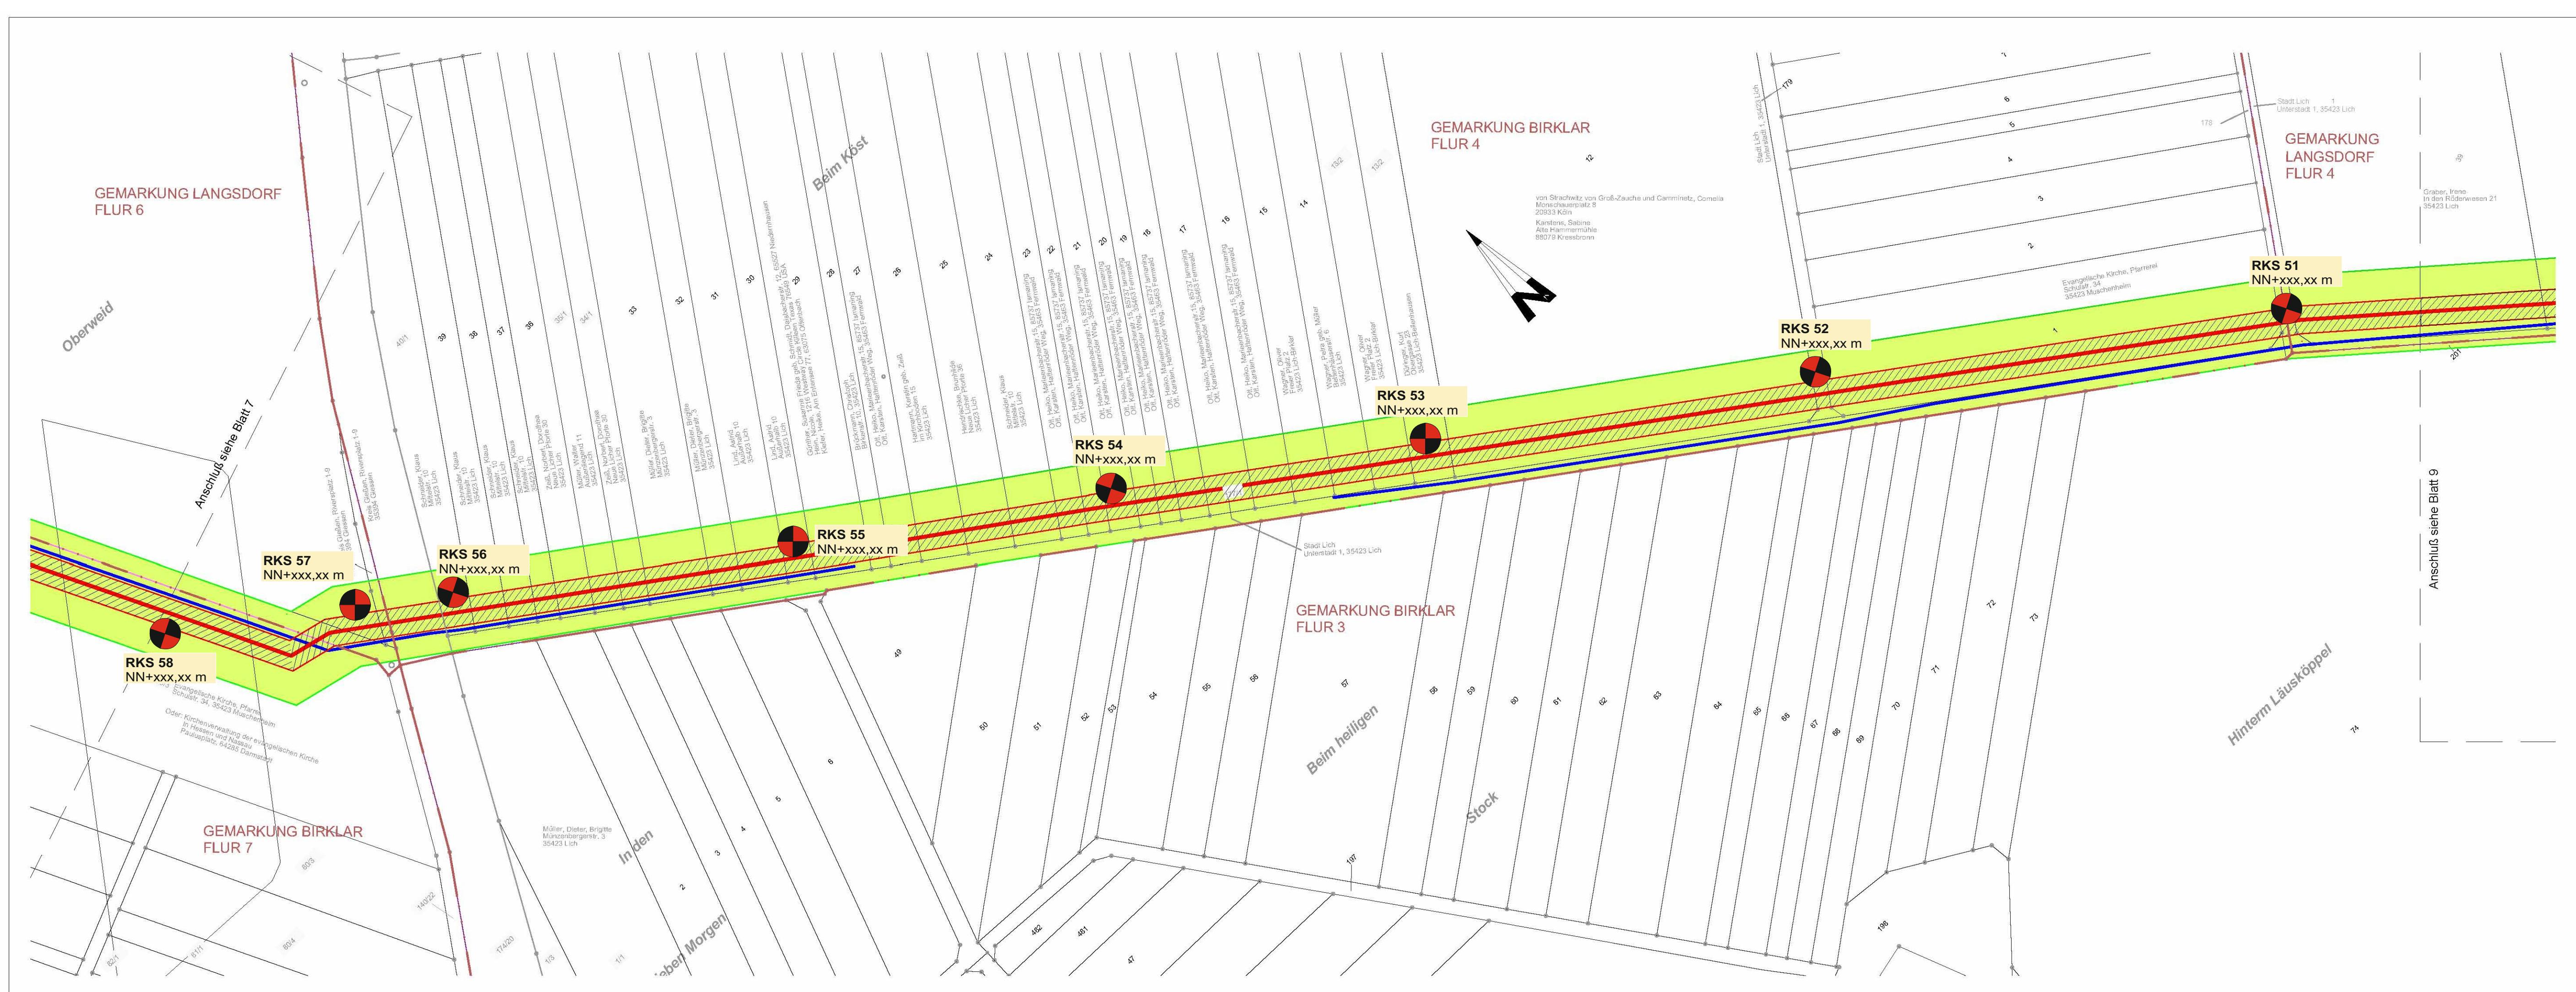

bgm baugrundberatung GmbH
Beethovenstraße 37a, 35410 Hungen, Tel. 06402/512400

Auftraggeber:	Planverfasser:
OVAG Netz GmbH	Martini
Hanauer Straße 9-13	
61169 Friedberg	
gezeichnet: Martini	
Zeichnung: Lageplan	
Objekt: Erneuerung der Fernwasserleitung	
zwischen Lich und Hungen	
Maßstab: ohne	
Datum: 20.02.2019	
Projekt-Nr.: 19-017	
Anlage: 1.4	

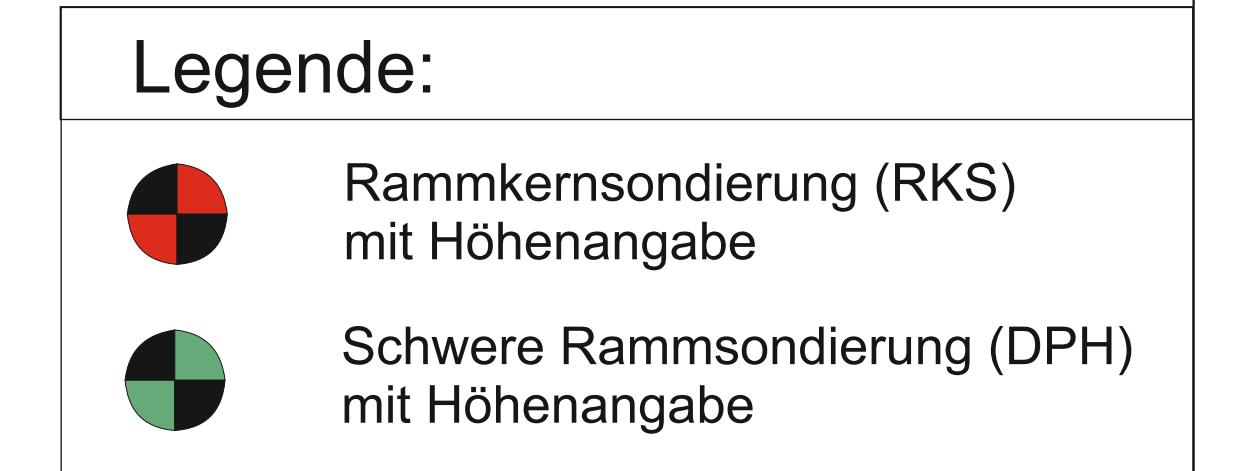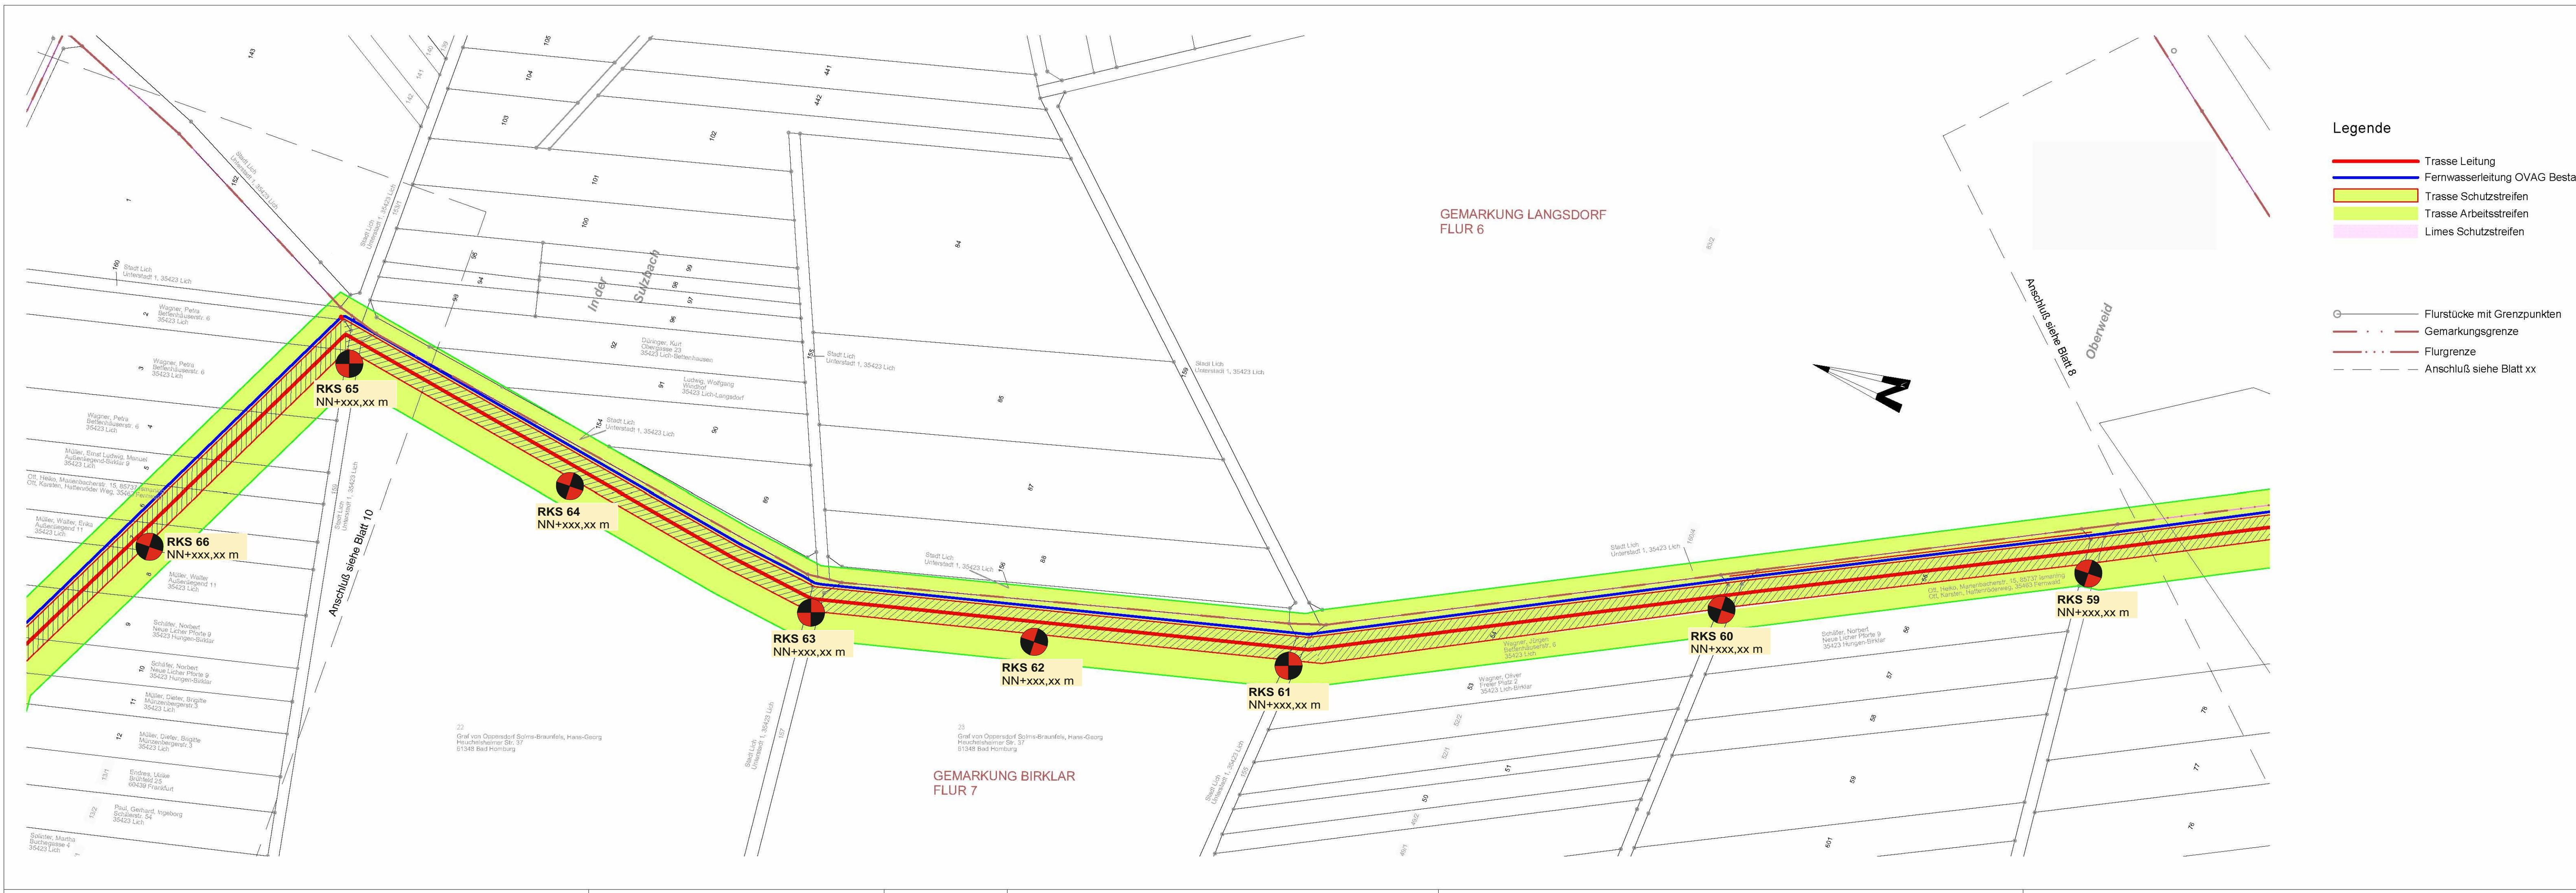

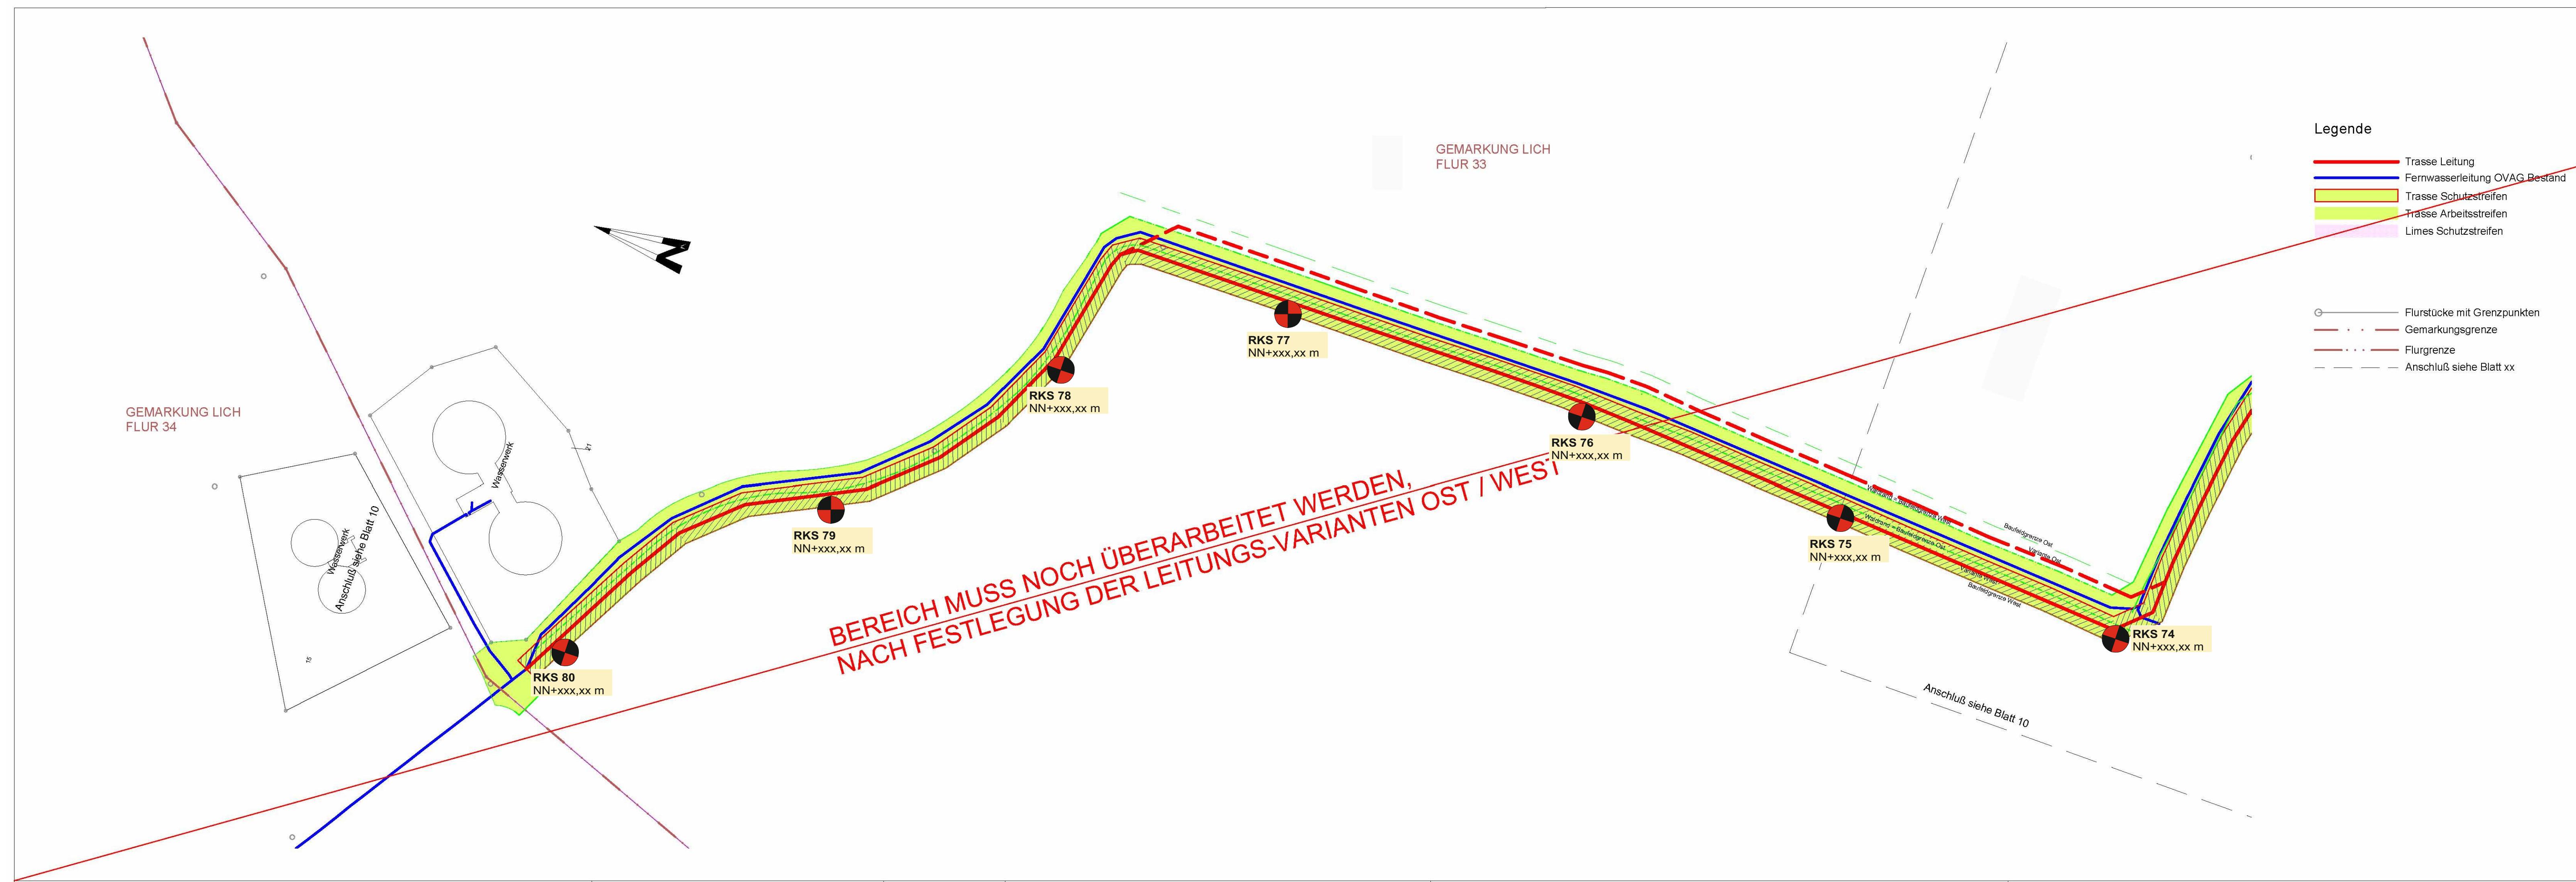

Legende:	
	Rammkernsondierung (RKS) mit Höhenangabe
	Schwere Rammsondierung (DPH) mit Höhenangabe

bgm baugrundberatung GmbH	
Auftraggeber:	Planverfasser: Martini
OVAG Netz GmbH Hanauer Straße 9-13 61169 Friedberg	gezeichnet: Martini
Maßstab: ohne	Zeichnung: Lageplan
Objekt: Erneuerung der Fernwasserleitung zwischen Lich und Hungen	Datum: 20.02.2019
	Projekt-Nr.: 19-017
	Anlage: 1.6