

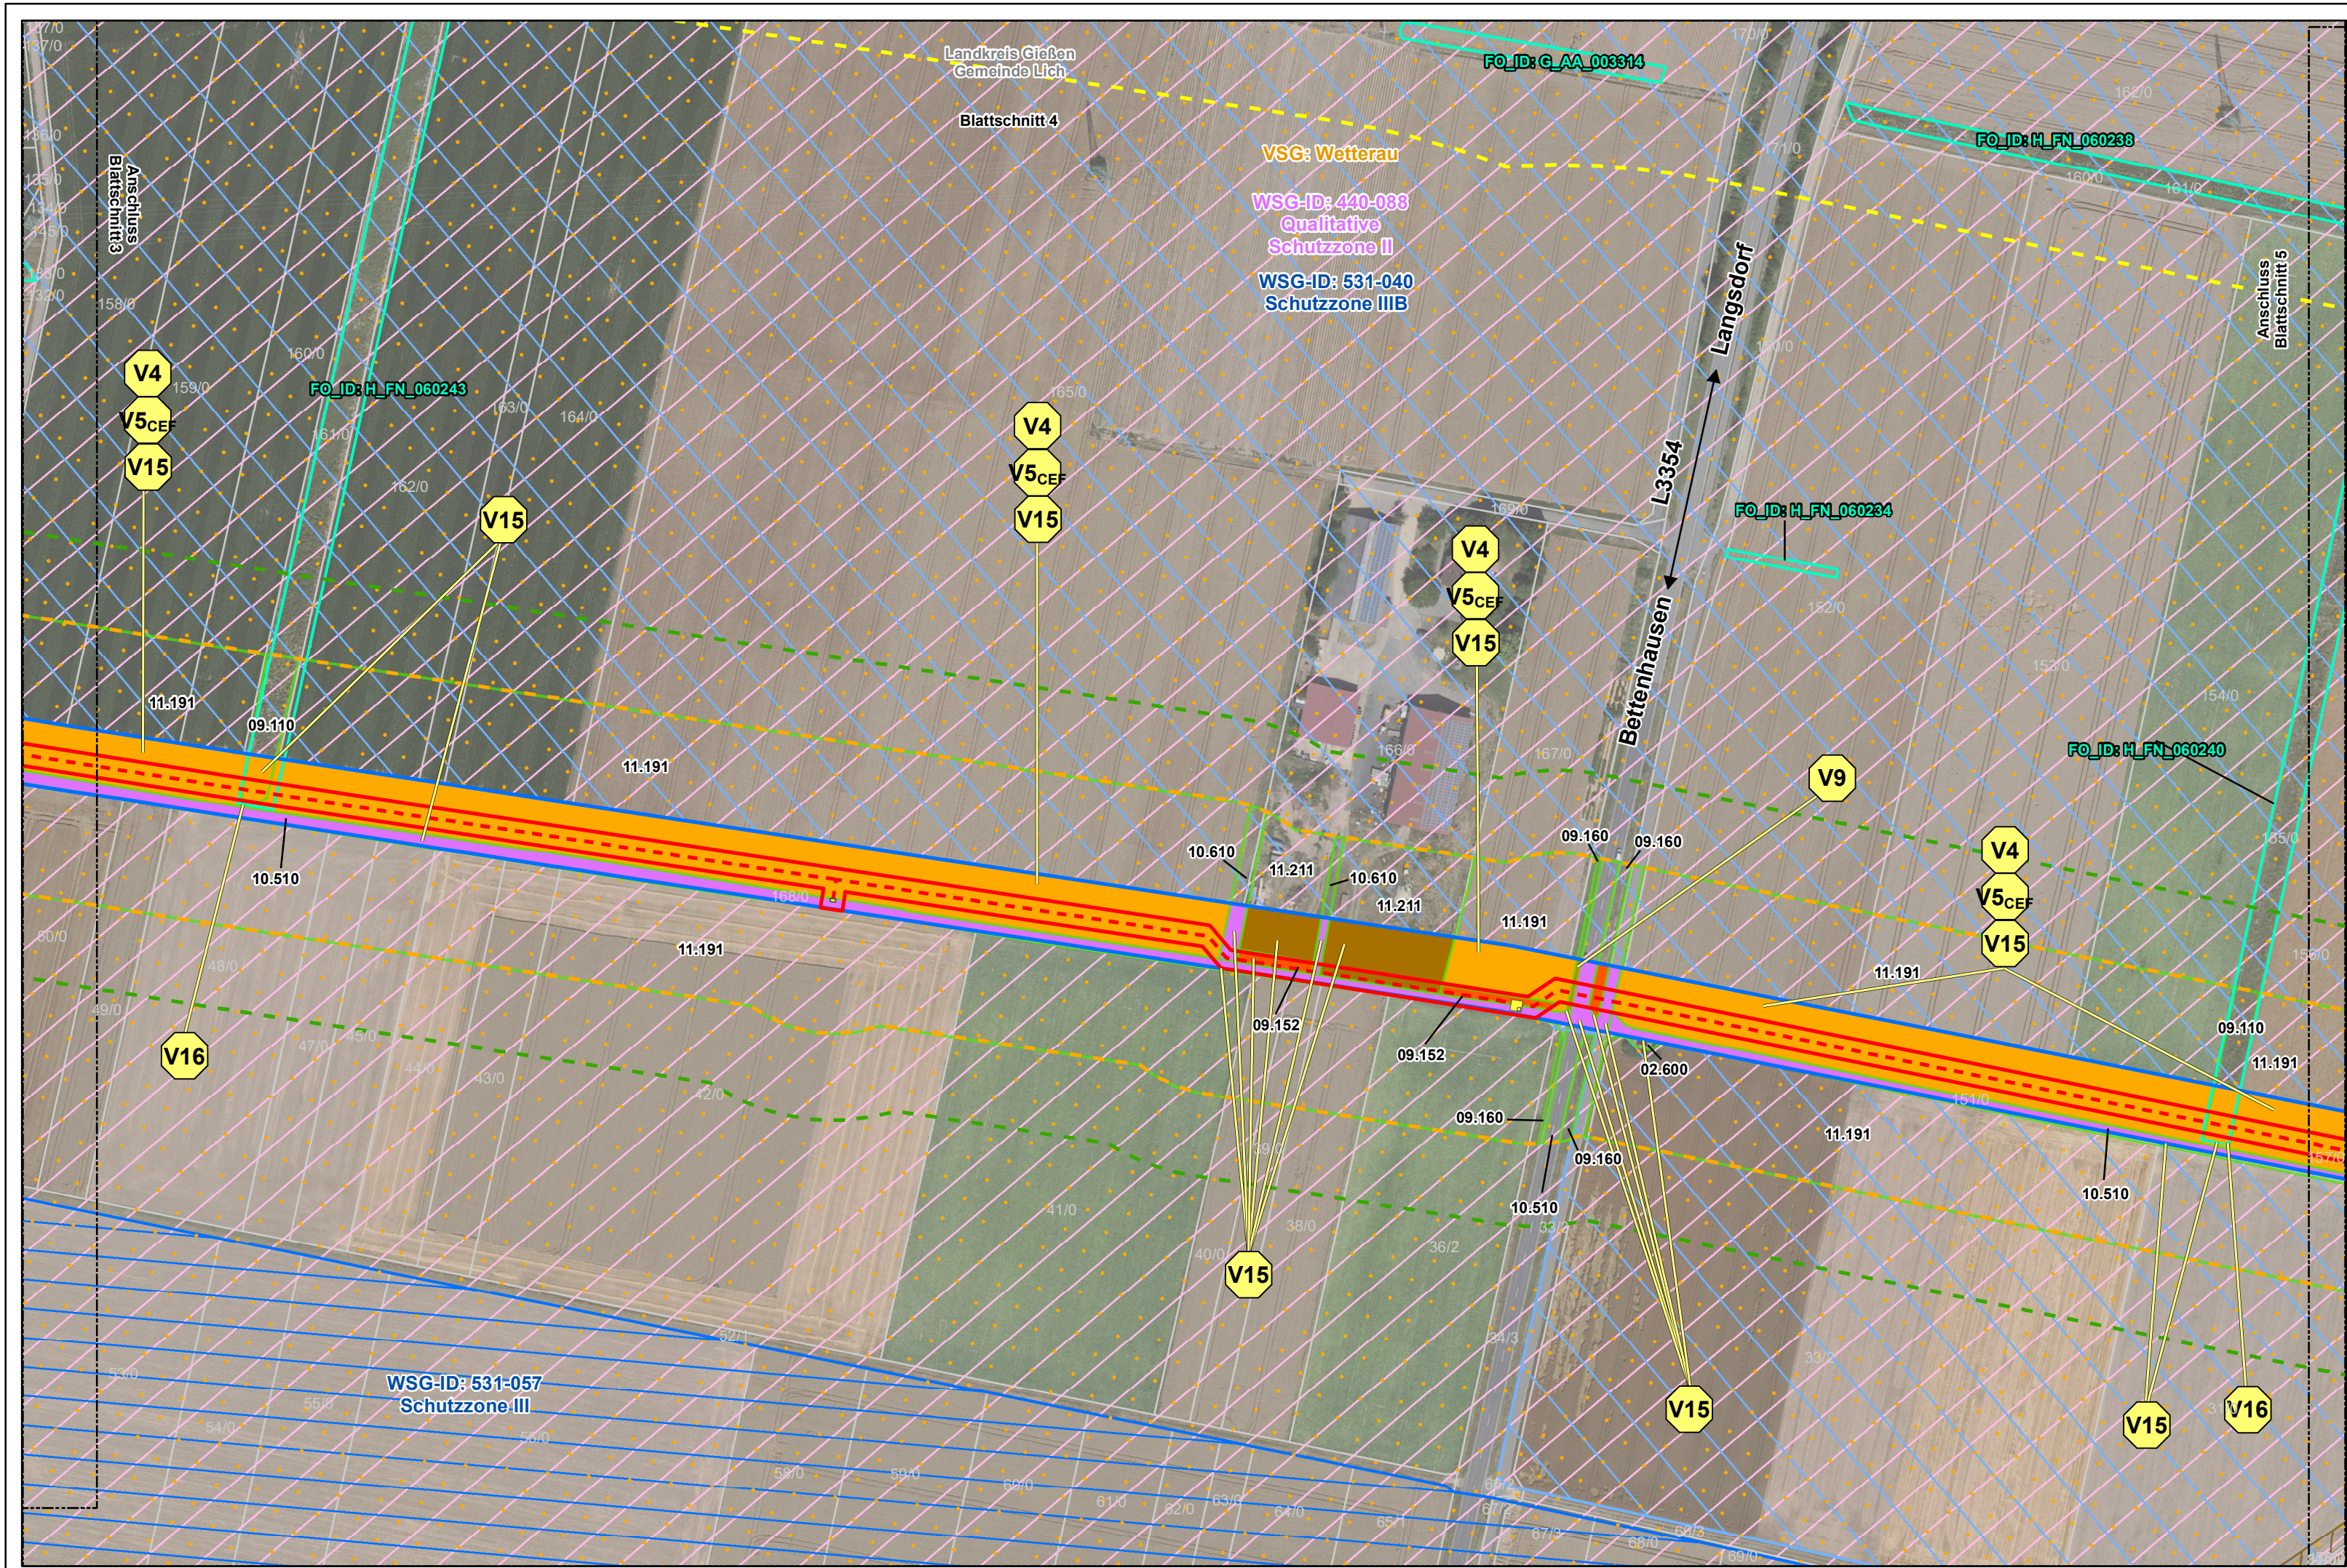


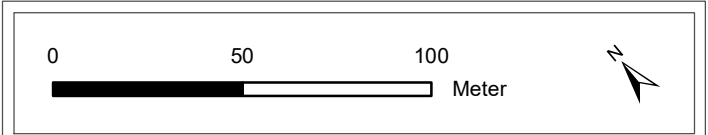

Signaturen - siehe Karte 3 Blatt 9

Kartenhintergrund DOP20 - Datengrundlage: Hessische Verwaltung für Bodenmanagement und Geoinformation

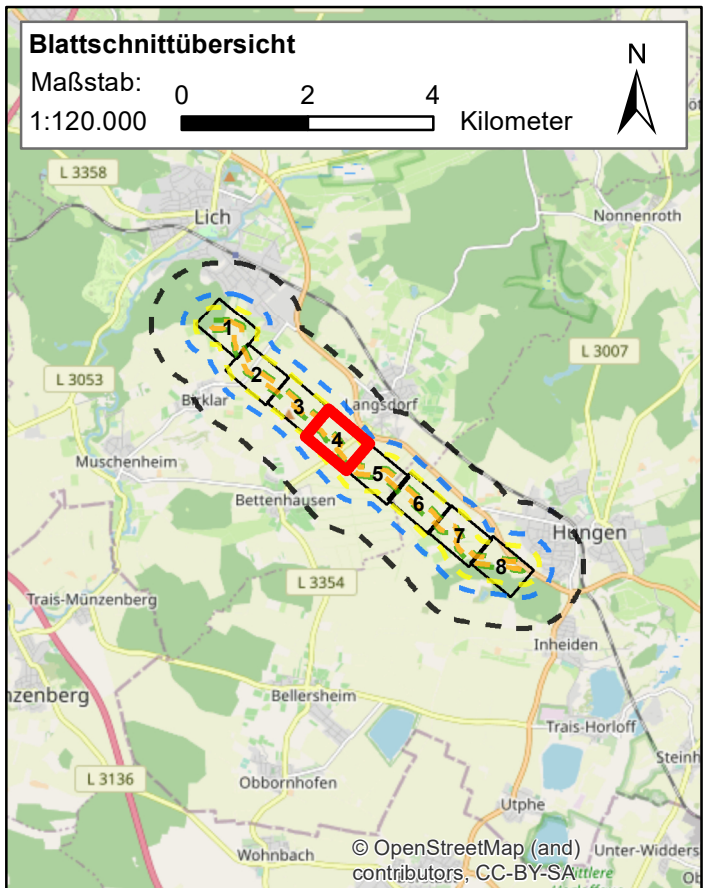

Oberhessische Versorgungsbetriebe AG
Wasserwerk Inheiden
OVAG-Straße 21
35410 Hungen-Inheiden



Ersatzneubau der 5. Fernwasserleitung zwischen Lich und Hungen
- Landschaftspflegerischer Begleitplan -
Karte 3: Maßnahmenplan

Blatt 4 von 9

Bearbeitet:	Dipl. Umweltwissenschaften Lukas Huber	TNL Energie GmbH  Raiffeisenstraße 7 35410 Hungen Tel.: 0 64 02 - 51 96 21-0 Fax: 0 64 02 - 51 96 21-30 e-mail: mail@tnl-umwelt.de homepage: www.tnl-umwelt.de
Gezeichnet:	B.Sc. Umweltmanagement Julian Brzozon	
Format:	A3	
Maßstab 1. O.:	1:2.000	
Kartengrundlage:	DOP	
Stand:	Juli 2022	