


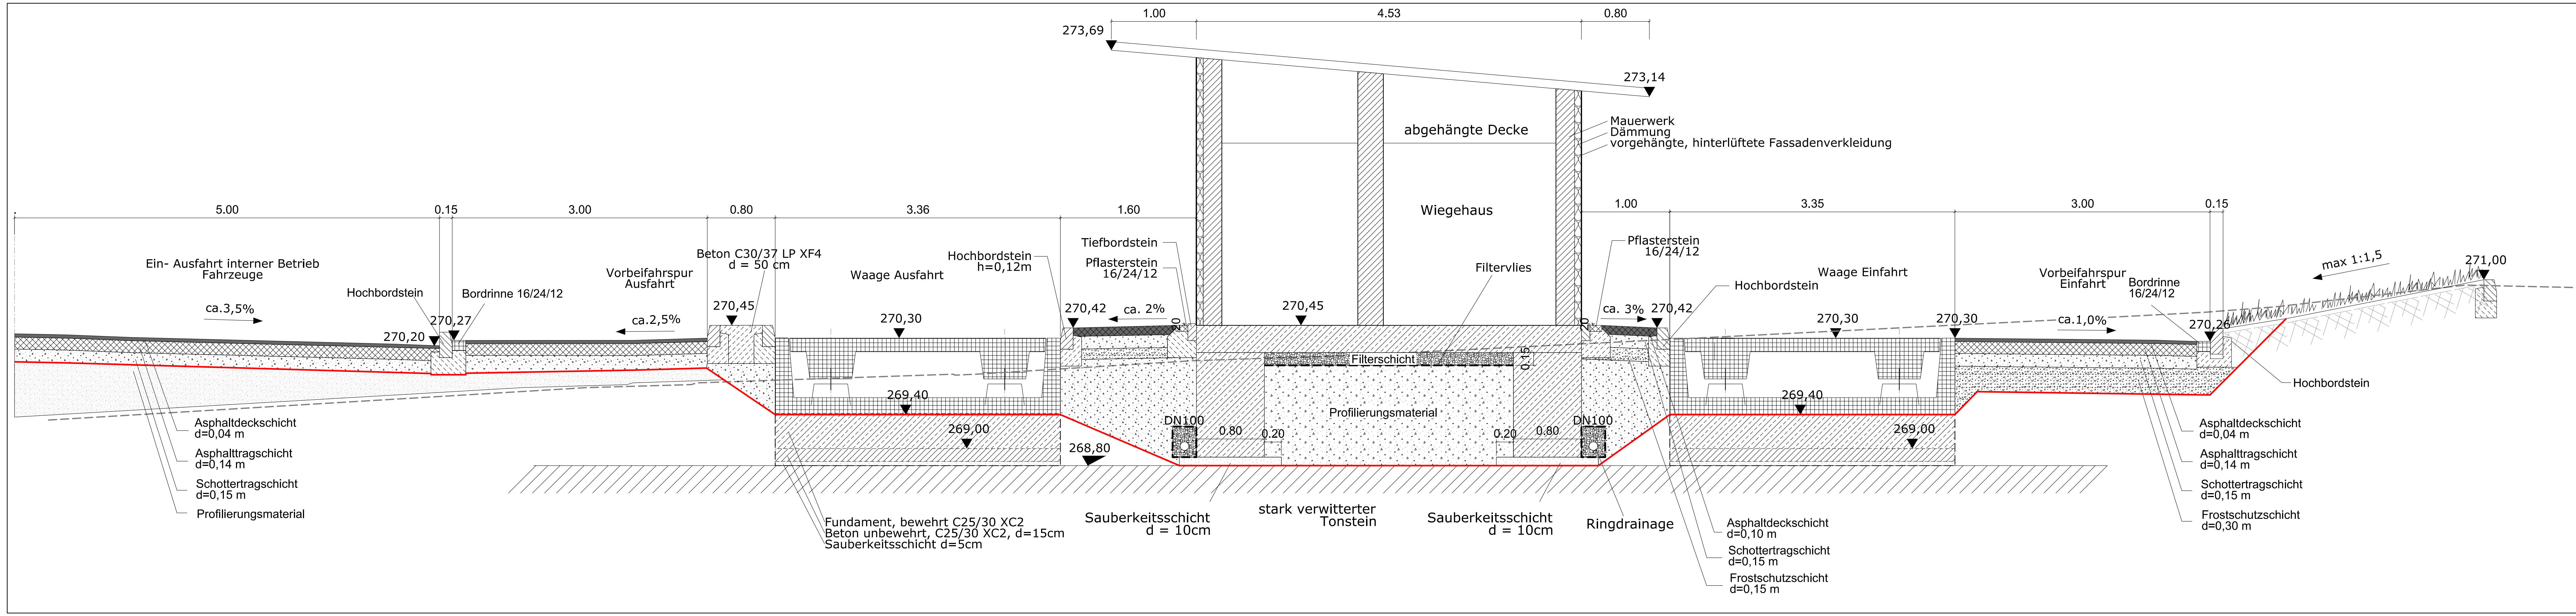

Legende:

--- Bestand
— Planum Straße
— Gründung Wiegehaus + Waagen

Projekt Wertstoffhof Aßlar

Planungsstand: Genehmigung
Projektnummer: 19 R 661

Planinhalt: Schnitt E - E
Maßstab: 1:25
Plan-Nr.: 4.3

Bauherr: Abfallwirtschaft Lahn/Dill
Eigenbetrieb des Lahn-Dill-Kreises

Planungsbüro: INGENIEURBÜRO ROTH & PARTNER
Ingenieurbüro Roth & Partner GmbH
Hans-Sachs-Straße 9 · 76133 Karlsruhe
Telefon 0721 98453-0 · Telefax -99
info@ib-roth.com · www.ib-roth.com

Karlsruhe, April 2022

Gez. 01.02.22 R. Zobnin
Gepr. Änderung
Index

Alle Rechte dieser Zeichnung unterliegen dem Urheberrecht gemäss DIN 34
I:\Zeichner\Deponie Aßlar\19R661-WSH Aßlar LP2-9\Genehmigungsplanung\4.3-Schnitt E-E.dgn