


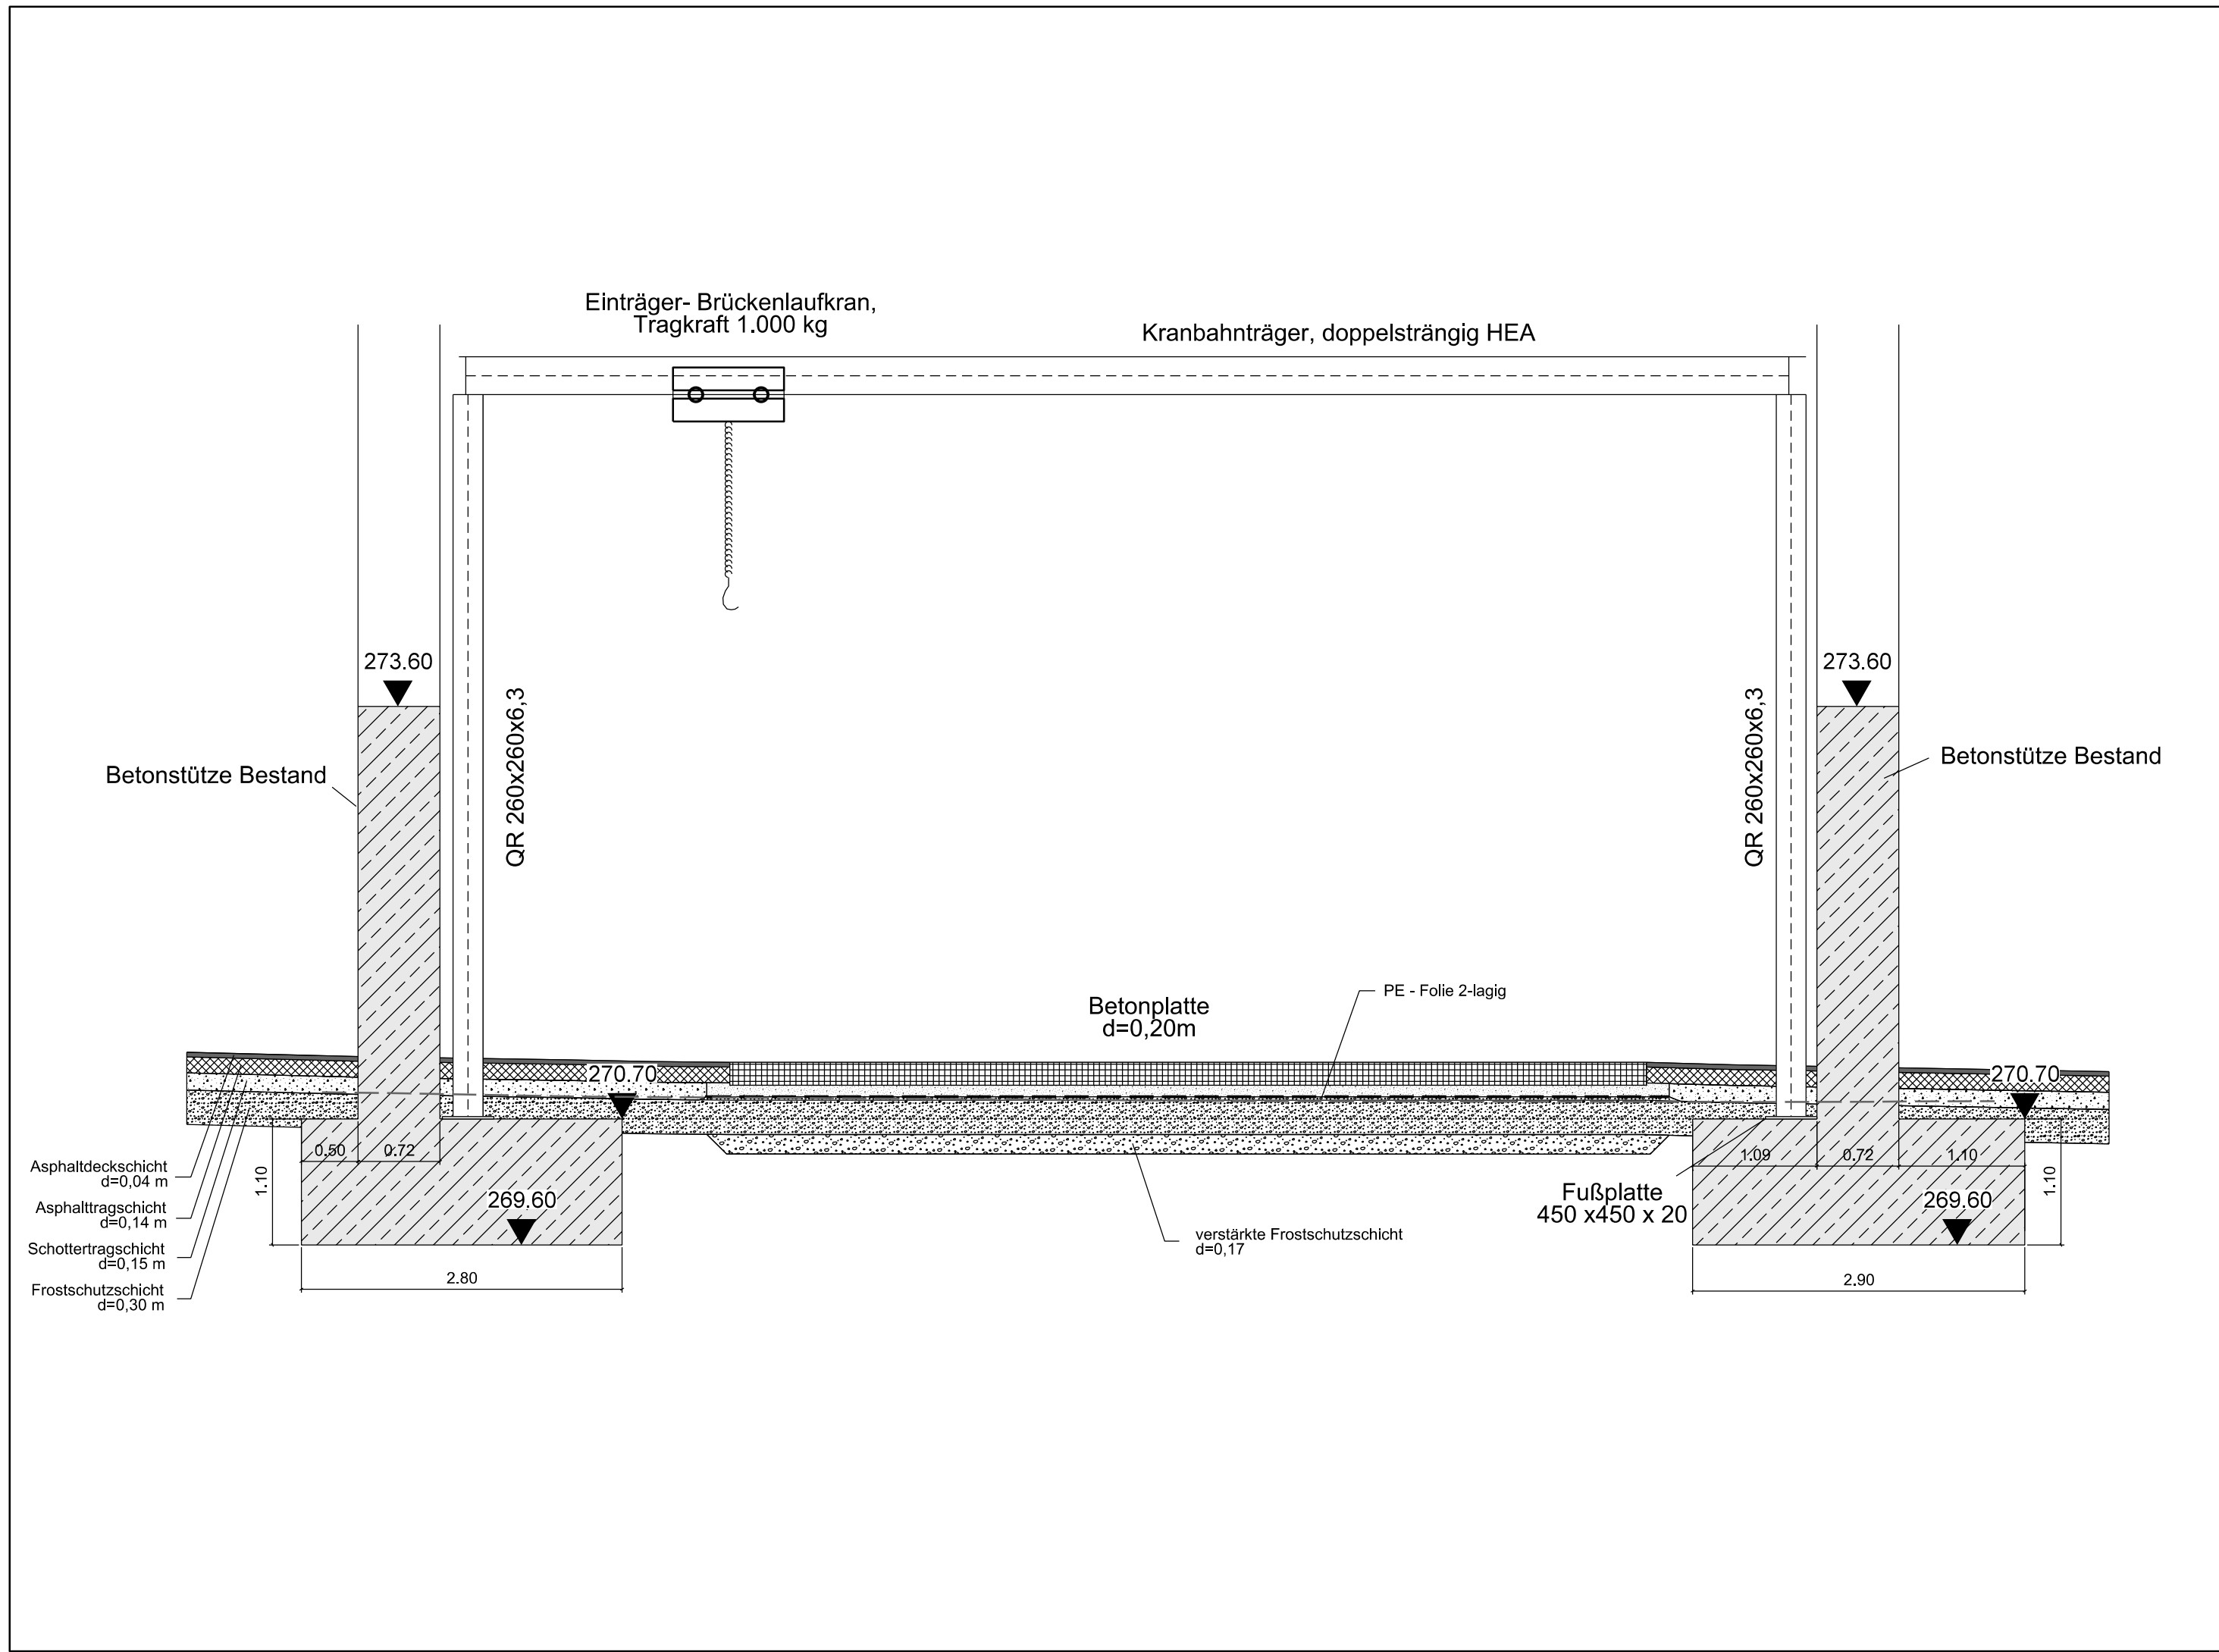

Projekt Wertstoffhof Aßlar				
Planungsstand			Projektnummer	
Genehmigung			19 R 661	
Planinhalt			Maßstab	Plan-Nr.
Schnitt F - F			1:50	4.4
Bauherr				
Abfallwirtschaft Lahn / Dill Eigenbetrieb des Lahn-Dill-Kreises				
Planungsbüro			Karlsruhe, April 2022	
INGENIEURBÜRO ROTH & PARTNER				
Ingenieurbüro Roth & Partner GmbH Hans-Sachs-Straße 9 · 76133 Karlsruhe Telefon 0721 98453-0 · Telefax -99 info@ib-roth.com · www.ib-roth.com				
	Datum	Name	Ersatz für	Ersetzt durch
Gez.	11.05.21	R.Zobnin		
Gepr.				
Index		Änderung		
Alle Recht dieser Zeichnung unterliegen dem Urheberschutz gemäß DIN 34				
I:\Zeichner\Deponie Aslar\19R661-WSH Aßlar LP2-9\Genehmigungsplanung\4.4-Schnitt F-F.dgn				