


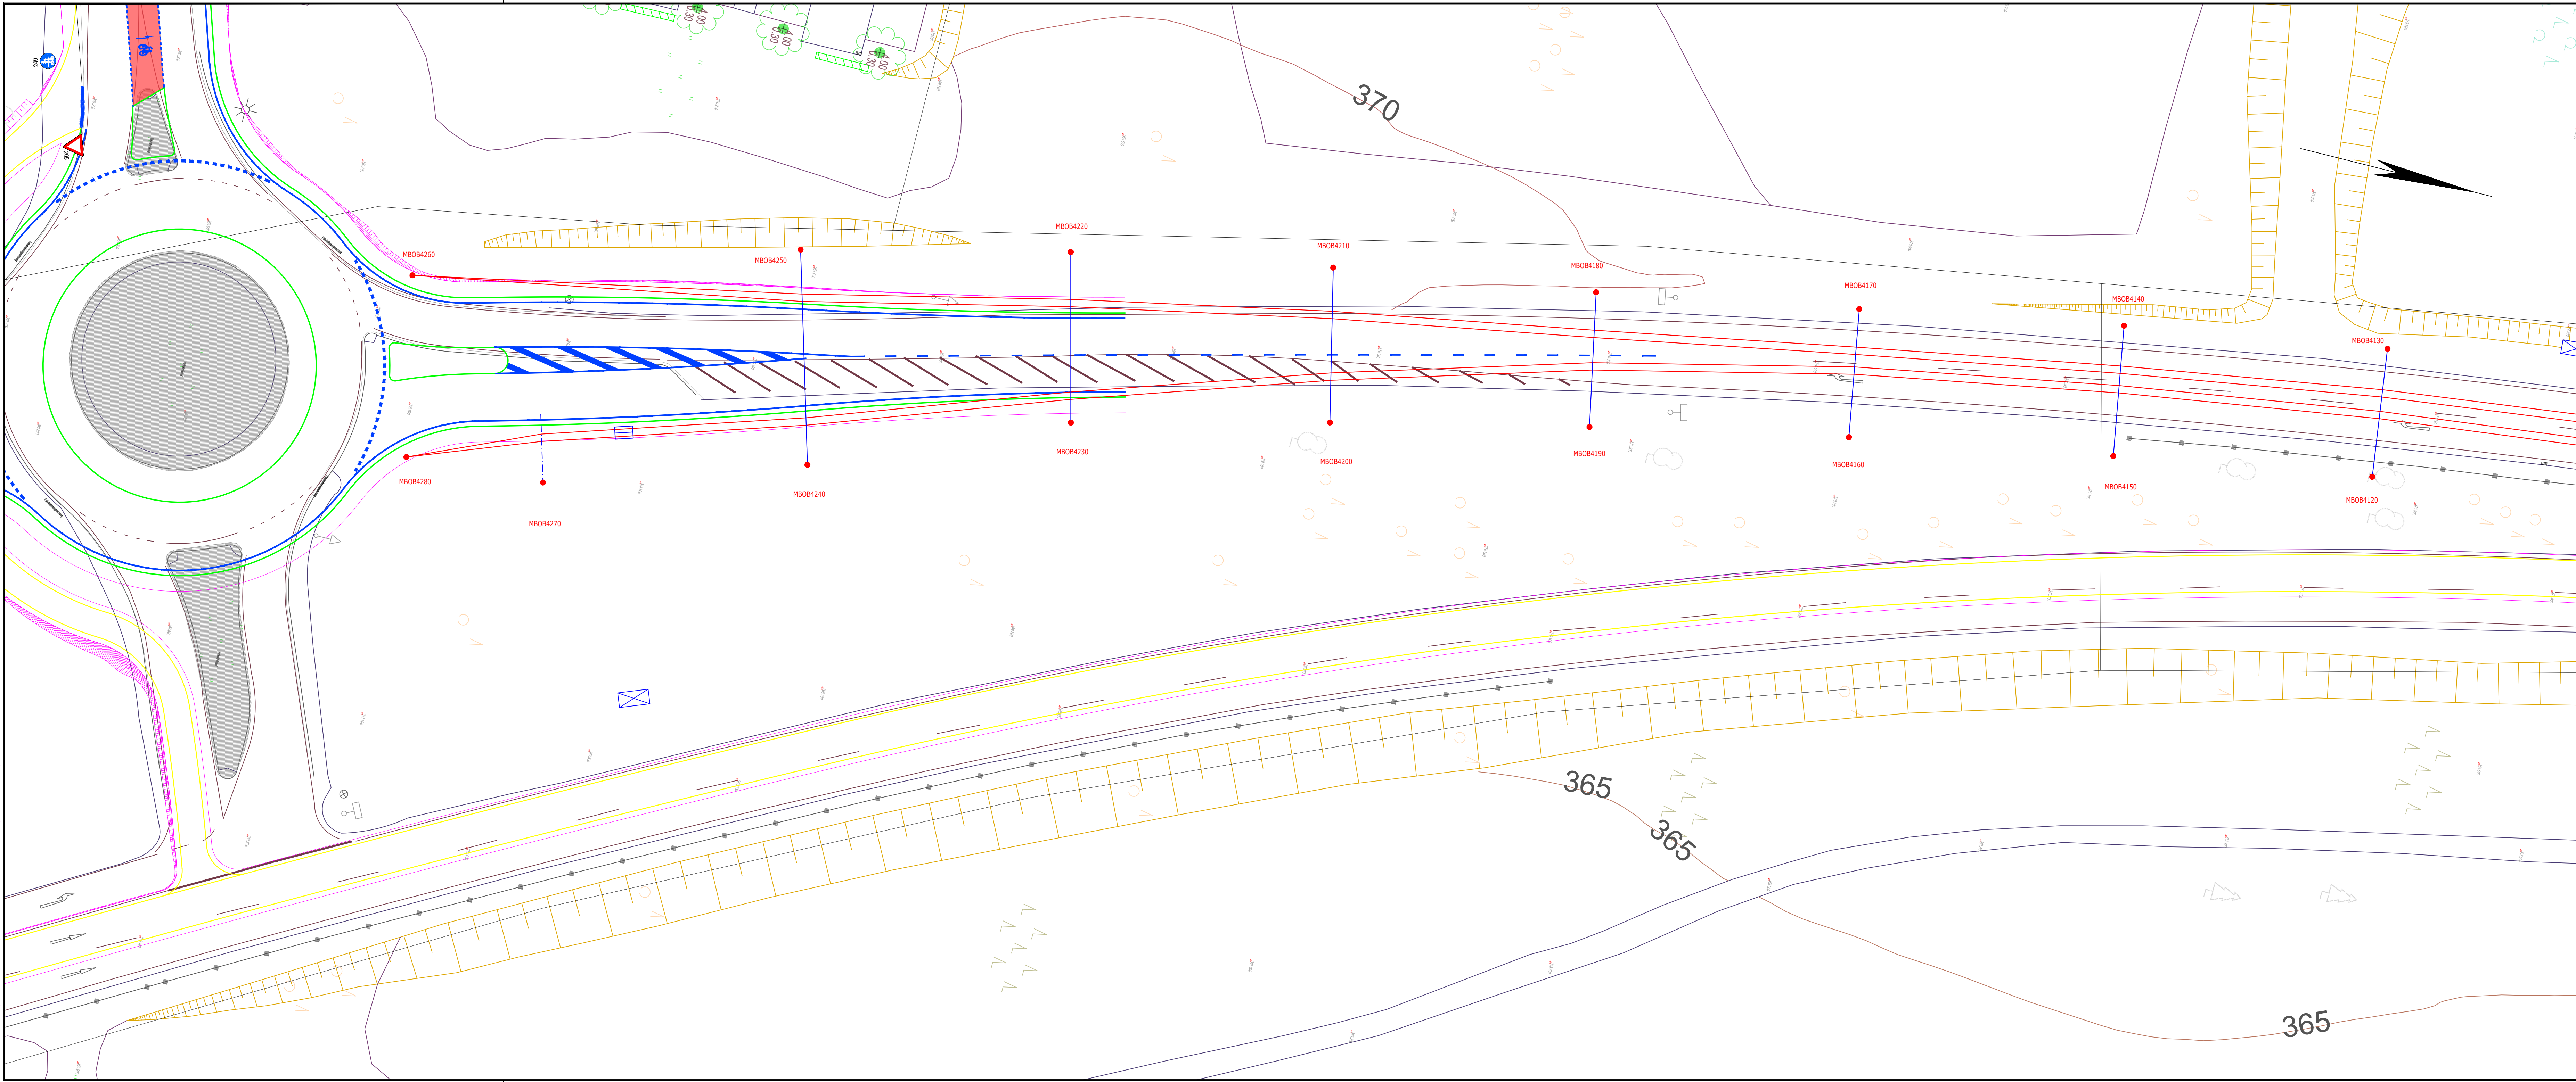

Legende:

Mast

Wandanker (alternativ)

Beleuchtung

Verkehrsschild

Lichtsignalanlage

Ausleger

Fahrdraht

Verspannung

Verspannung mehrfach

Speisekabel

Streckentrenner

Eindrahttrichter

INDEX	PLANBEZ.:	DATUM	GEZ.

MARBURG

UNIVERSITÄTSSTADT

Unterlage zum Planfeststellungsverfahren BOB Marburg

VORHABENTRÄGER Der Magistrat der Universitätsstadt Marburg Markt 1 35037 Marburg Ort, Datum, Unterschrift Stadtwerke Marburg GmbH Am Kirekel 65 35039 Marburg info@svm.de Ort, Datum, Unterschrift	FÖRDERMITTELGEBER Nordrhein-Westfalen NRW Nachwuchs-Organisation Wasserwirtschaft und Umwelttechnologie
--	--

PROJEKT

Planungs- und Untersuchungsleistungen zur Durchführung eines Planfeststellungsverfahrens zur Umstellung ausgewählter Buslinien auf einen Betrieb mit Batterie-Oberleitungsbusen

PLANUNG ARGE BOB Marburg IFB-VI VÖSSING INGENIEURE Institut für Bahntechnik GmbH Wiener Str. 114 - 116 01219 Dresden Vössing Ingenieurgesellschaft mbH Hahnstraße 40 60528 Frankfurt am Main	PLANUNG FAHRLEITUNG OBERLEITUNGSBUSSE OMEXOM Omexom GA Süd GmbH Schneiders Weg 3 70736 Fellbach
---	--

PLANBEZ.:	Lageplan	STATUS:	a
BLATT - NR.:	19 / 48	MAßSTAB:	1 : 250
DATUM:	03.07.2024	FORMAT:	297 x 1189
GEZEICHNET:	Omexom / Yang	GEPRÜFT:	Omexom / Jantz

Format: 420 x 1189 (0.50 m²)