


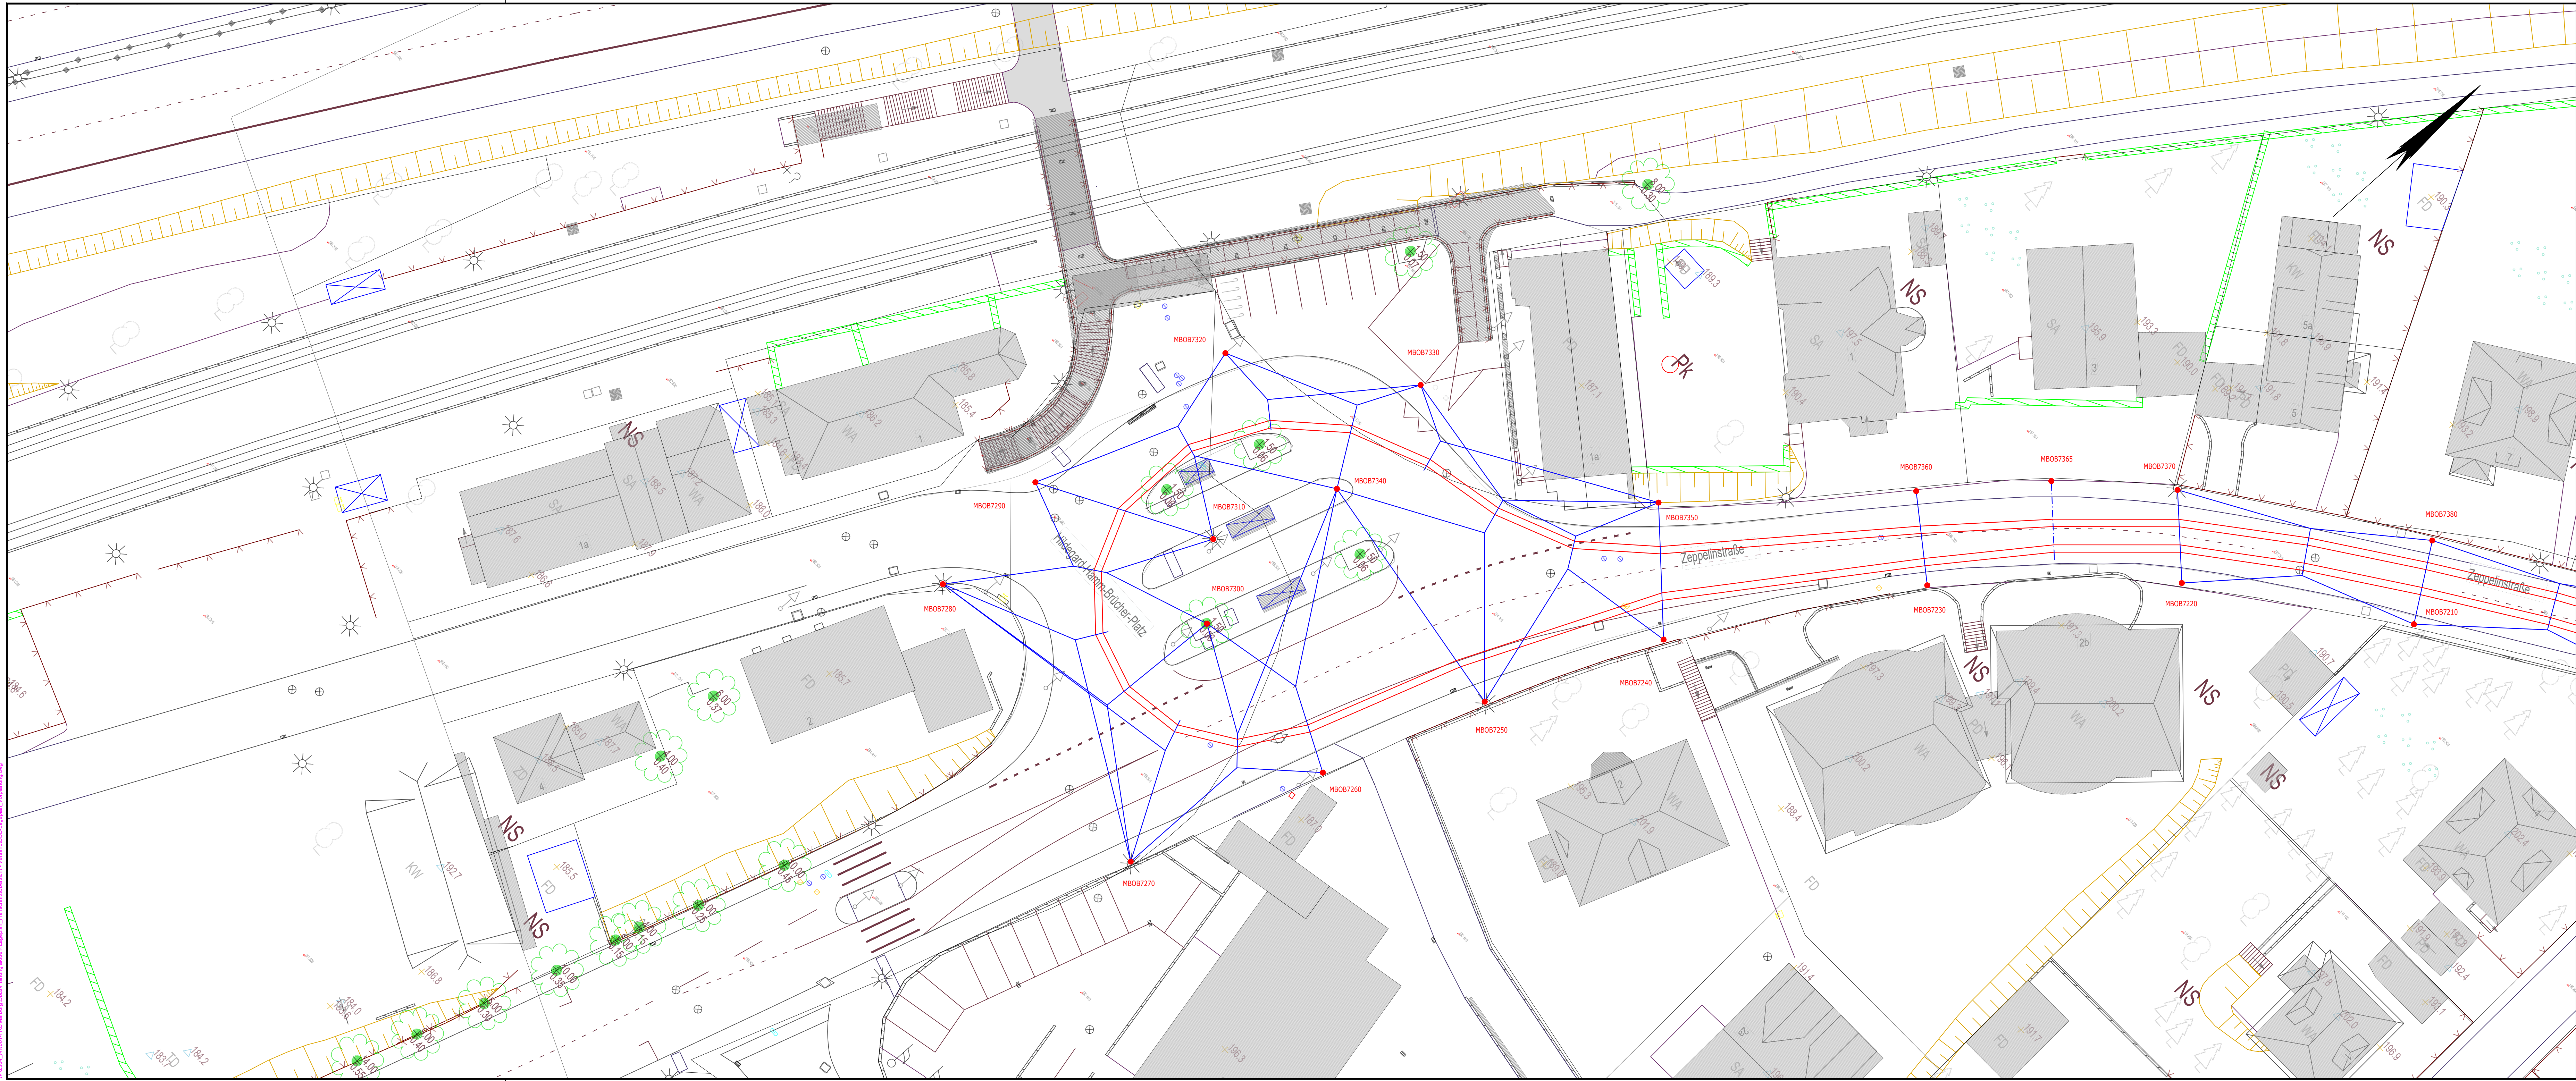

- Legende:
- Mast
 - Wandanker (alternativ)
 - Beleuchtung
 - Verkehrsschild
 - Lichtsignalanlage
 - Ausleger
 - Fahrdraht
 - Verspannung
 - Verspannung mehrfach
 - Speisekabel
 - Streckentrenner
 - Eindrahttrichter

INDEX	PLANBEZ.:	DATUM	GEZ.



Unterlage zum Planfeststellungsverfahren BOB Marburg

VORHABENTRÄGER	Der Magistrat der Universitätsstadt Marburg Markt 1 35037 Marburg Ort, Datum, Unterschrift Stadtwerke Marburg GmbH Am Kirekel 55 35039 Marburg info@svmr.de Ort, Datum, Unterschrift		FÖRDERMITTELGEBER  Bundesministerium für Digitalisierung und Verkehr  NOW National Organisation Wasserstoff und Brennstoffzellentechnologie	
PROJEKT	Planungs- und Untersuchungsleistungen zur Durchführung eines Planfeststellungsverfahrens zur Umstellung ausgewählter Buslinien auf einen Betrieb mit Batterie-Oberleitungsbussen			
PLANUNG	ARGE BOB Marburg IFB-VI  Institut für Bahntechnik GmbH  VÖSSING INGENIEURE		Institut für Bahntechnik GmbH Wiener Str. 114 - 116 01219 Dresden Vössing Ingenieurgesellschaft mbH Hahnstraße 40 60528 Frankfurt am Main	
PLANUNG	FAHRLEITUNG OBERLEITUNGSBUSSE  OMEXOM		Omexom GA Süd GmbH Schmiedener Weg 3 70736 Fellbach	
PLANBEZ.:	Lageplan	STATUS:	a	
BLATT - NR.:	1 / 48	MAßSTAB:	1 : 250	
DATUM:	03.07.2024	FORMAT:	297 x 1189	
GEZEICHNET:	Omexom / Yang	GEPRÜFT:	Omexom / Jantz	

Revisionsplan: 03.07.2024
Blatt: 1
Lageplan: BOB
Projekt: BOB Marburg
Format: 420 x 1189 (0,50 m²)