


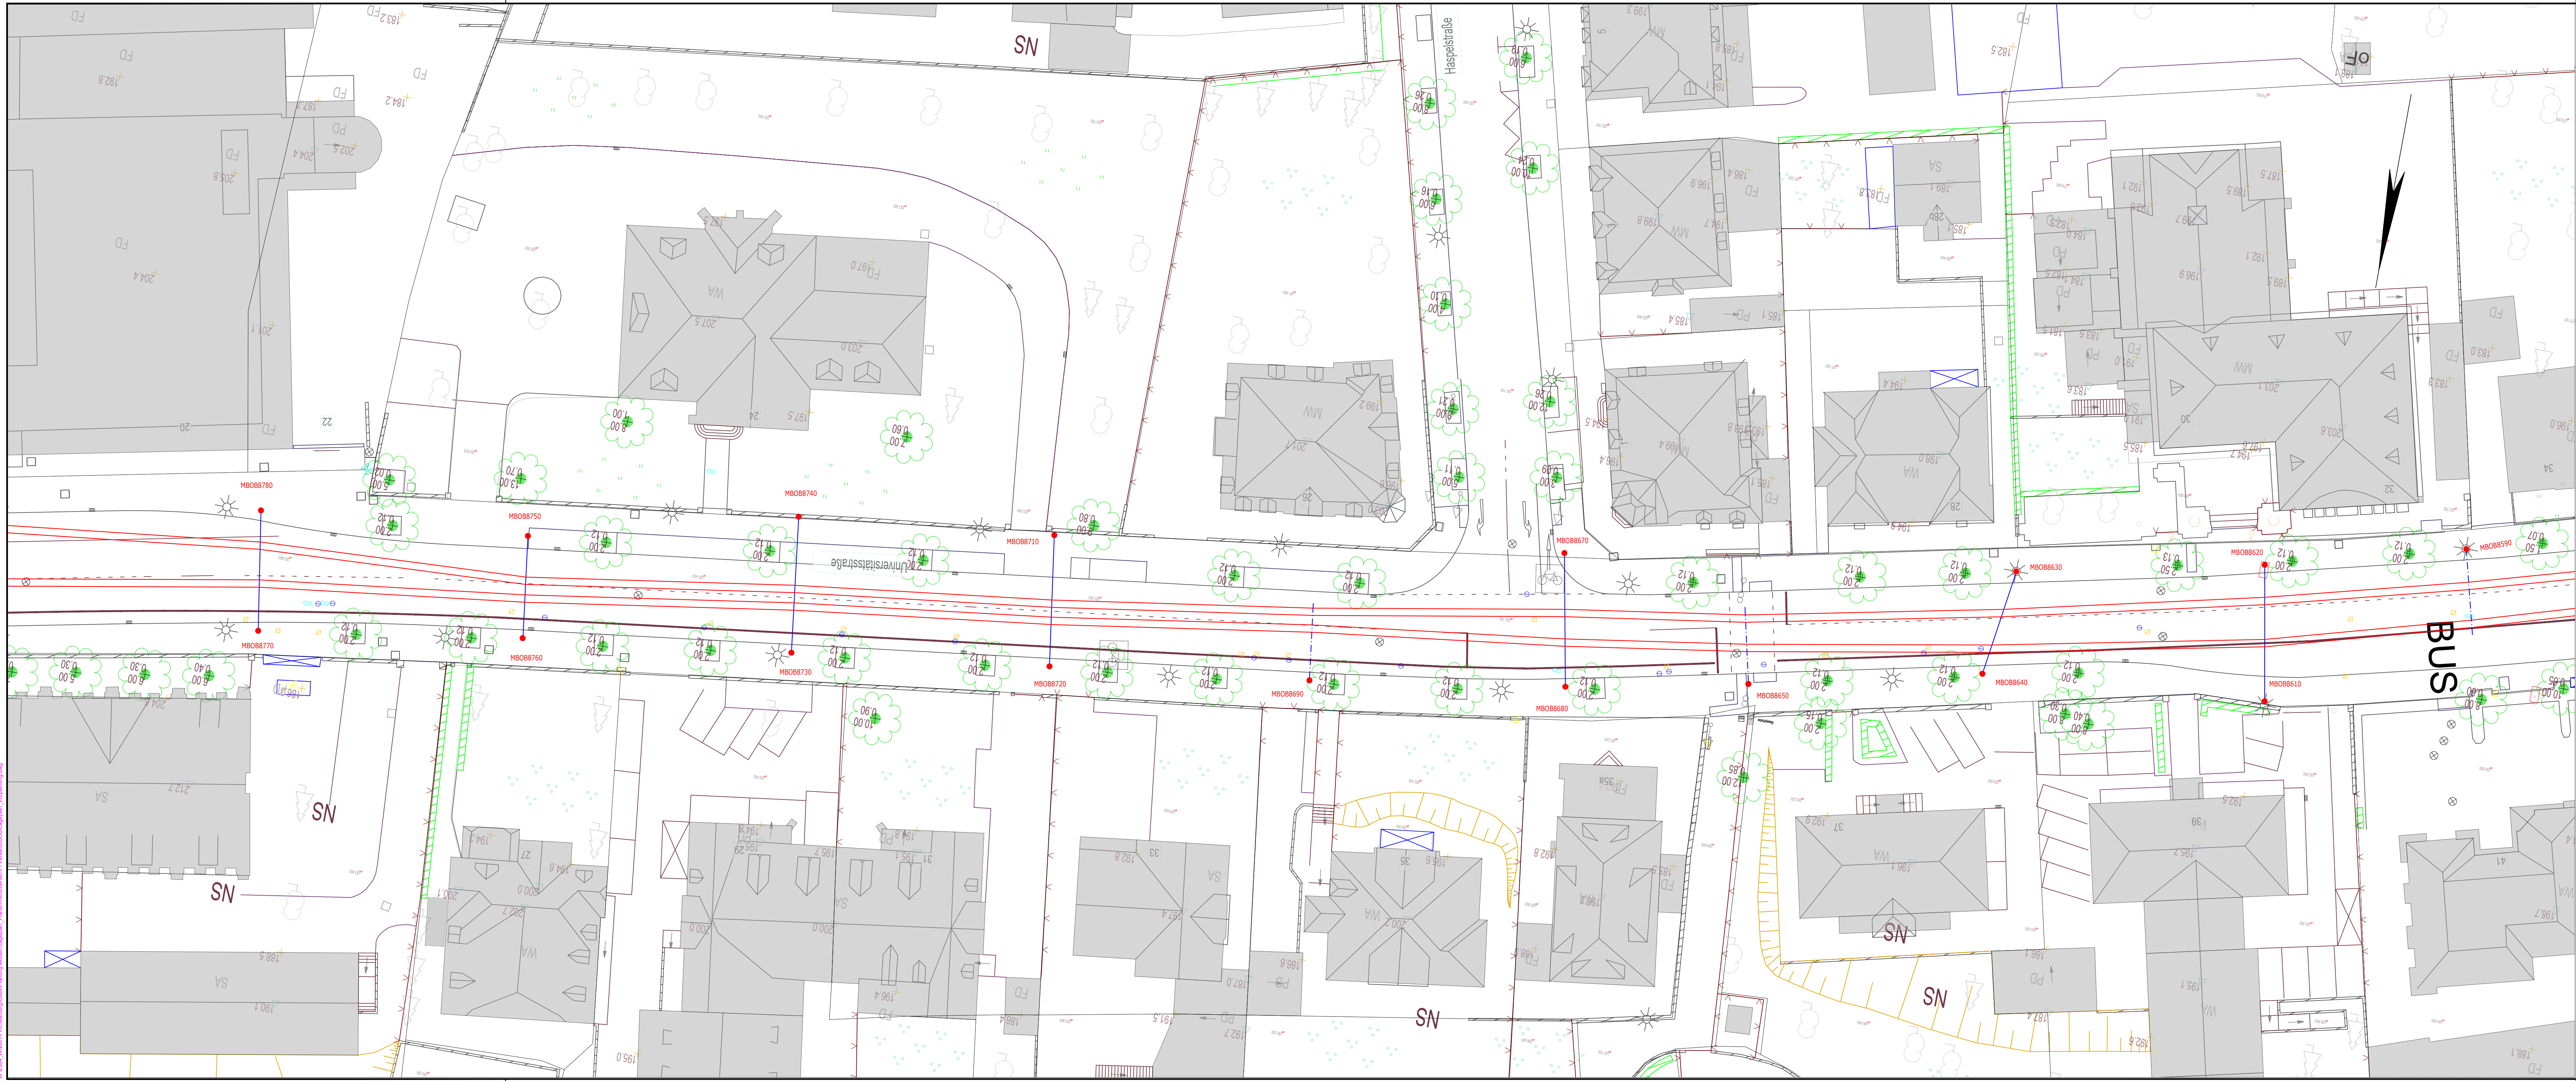

Legende:

Mast

Wandanker (alternativ)

Beleuchtung

Verkehrsschild

Lichtsignalanlage

Ausleger

Fahrrad

Verspannung

Verspannung mehrfach

Speisekabel

Streckentrenner

Eindrahttrichter

INDEX	PLANBEZ.:	DATUM	GEZ.
MARBURG UNIVERSITÄTSSTADT			
Unterlage zum Planfeststellungsverfahren BOB Marburg			
VORHABENTRÄGER	Der Magistrat der Universitätsstadt Marburg Markt 1 35037 Marburg Ort, Datum, Unterschrift Stadtwerke Marburg GmbH Am Kirekel 55 35039 Marburg info@svmr.de Ort, Datum, Unterschrift		FÖRDERMITTELGEBER Landesministerium für Digitalität und Verkehr NWO Nationale Organisation Wasserstoff- und Brennstoffzellentechnologie
PROJEKT	Planungs- und Untersuchungsleistungen zur Durchführung eines Planfeststellungsverfahrens zur Umstellung ausgewählter Buslinien auf einen Betrieb mit Batterie-Oberleitungsbussen		
PLANUNG	ARGE BOB Marburg IFB-VI Institut für Bahntechnik GmbH Wiener Str. 114 - 116 01219 Dresden VÖSSING INGENIEURE Vössing Ingenieurgesellschaft mbH Hahnstraße 40 60528 Frankfurt am Main		
PLANUNG	FAHRLEITUNG OBERLEITUNGSBUSSE OMEXOM Omexom GA Süd GmbH Schmöldener Weg 3 70736 Fellbach		
PLANBEZ.:	Lageplan	STATUS:	a
BLATT - NR.:	42 / 48	MAßSTAB:	1 : 250
DATUM:	03.07.2024	FORMAT:	297 x 1189
GEZEICHNET:	Omexom / Yang	GEPRÜFT:	Omexom / Jantz

Format: 420 x 1189 (0.50 m²)

Revisionsplan: 03.07.2024
Blatt: 42
Lageplan: 42
Projektname: BOB42
Problemlösung: BOB42
Datei: BOB42.dwg
Pfad: C:\Users\jyang\OneDrive\Documents\BOB42.dwg
Drucken: BOB42.dwg
Verzeichnis: BOB42.dwg