


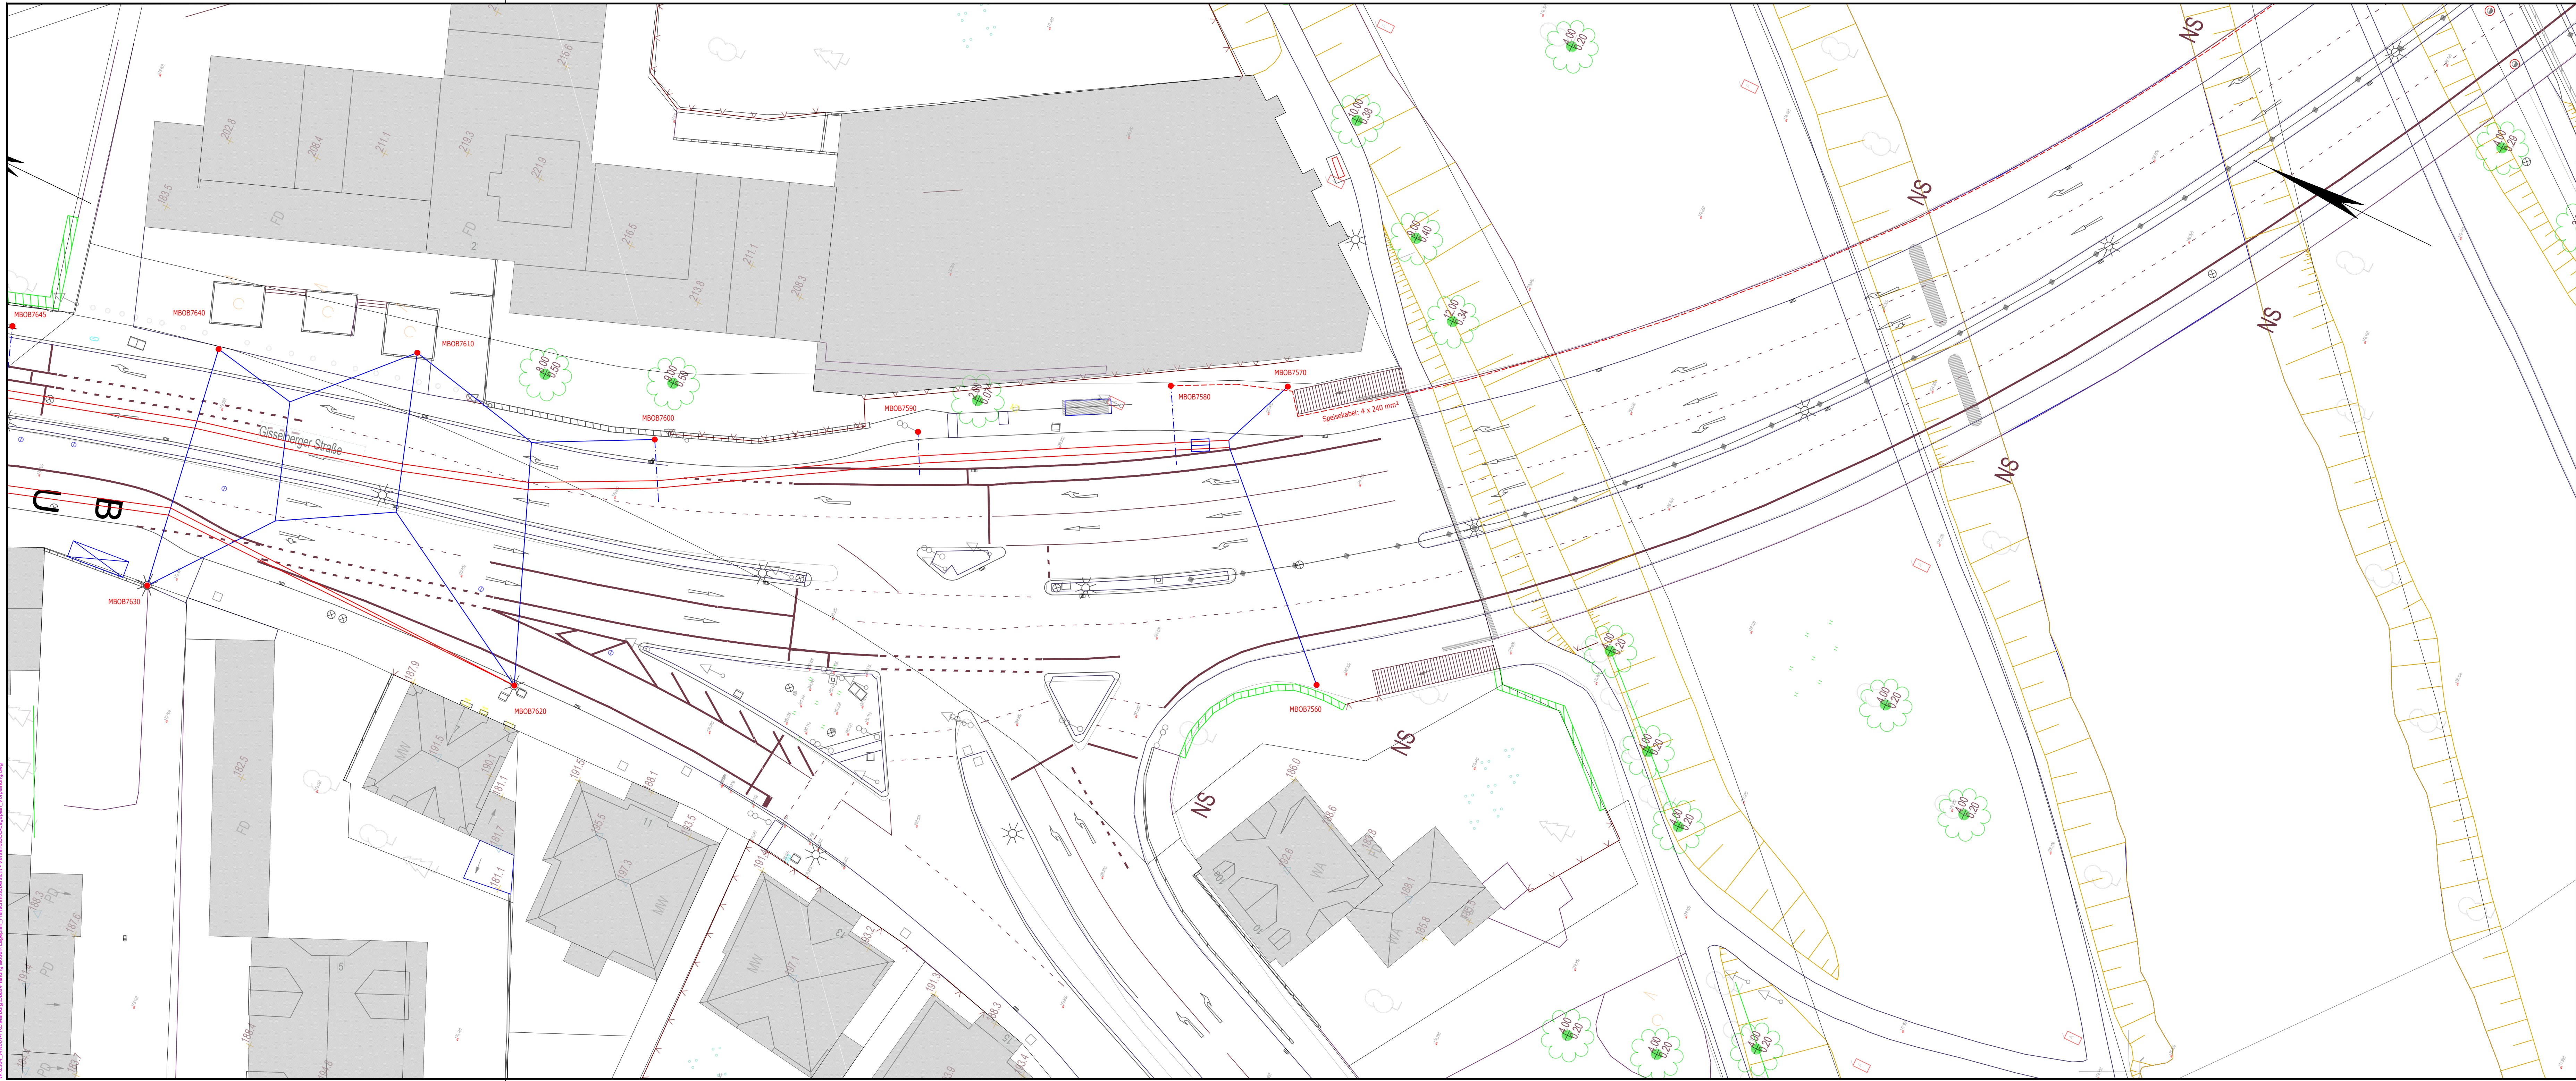

Legende:

Mast

Wandanker (alternativ)

Beleuchtung

Verkehrsschild

Lichtsignalanlage

Ausleger

Fahrdraht

Verspannung

Verspannung mehrfach

Speisekabel

Streckentrenner

Eindrahtrichter

INDEX	PLANBEZ.:	DATUM	GEZ.

MARBURG

UNIVERSITÄTSSSTADT

Unterlage zum Planfeststellungsverfahren BOB Marburg

VORHABENTRÄGER	Der Magistrat der Universitätsstadt Marburg Markt 1 35037 Marburg Ort, Datum, Unterschrift Stadtwerke Marburg GmbH Am Kirekel 55 35039 Marburg info@svm.de Ort, Datum, Unterschrift	FÖRDERMITTELGEBER Bundesministerium für Digitalisierung und Verkehr NWO Nationale Organisation Wasserstoff- und Brennstoffzellentechnologie	
PROJEKT	Planungs- und Untersuchungsleistungen zur Durchführung eines Planfeststellungsverfahrens zur Umstellung ausgewählter Buslinien auf einen Betrieb mit Batterie-Oberleitungsbussen		
PLANUNG	ARGE BOB Marburg I/FB-VI Institut für Bahntechnik GmbH Wiener Str. 114 - 116 01219 Dresden VÖSSING INGENIEURE	Institut für Bahntechnik GmbH Wiener Str. 114 - 116 01219 Dresden Vössing Ingenieurgesellschaft mbH Hahnstraße 40 60528 Frankfurt am Main	
PLANUNG	FAHRLEITUNG OBERLEITUNGSBUSSE OMEXOM		
PLANBEZ.:	Lageplan	STATUS:	a
BLATT - NR.:	48 / 48	MAßSTAB:	1 : 250
DATUM:	03.07.2024	FORMAT:	297 x 1189
GEZEICHNET:	Omexom / Yang	GEPRÜFT:	Omexom / Jantz

Revisionsplan: 03.07.2024
Blatt: 48 von 48
Lageplan: BOB Marburg
Projekt: BOB Marburg
Format: 420 x 1189 (0,50 m²)