


Bestand mit Leitungen
EÜ Lahnstraße II km 164,2+64

M 1:100

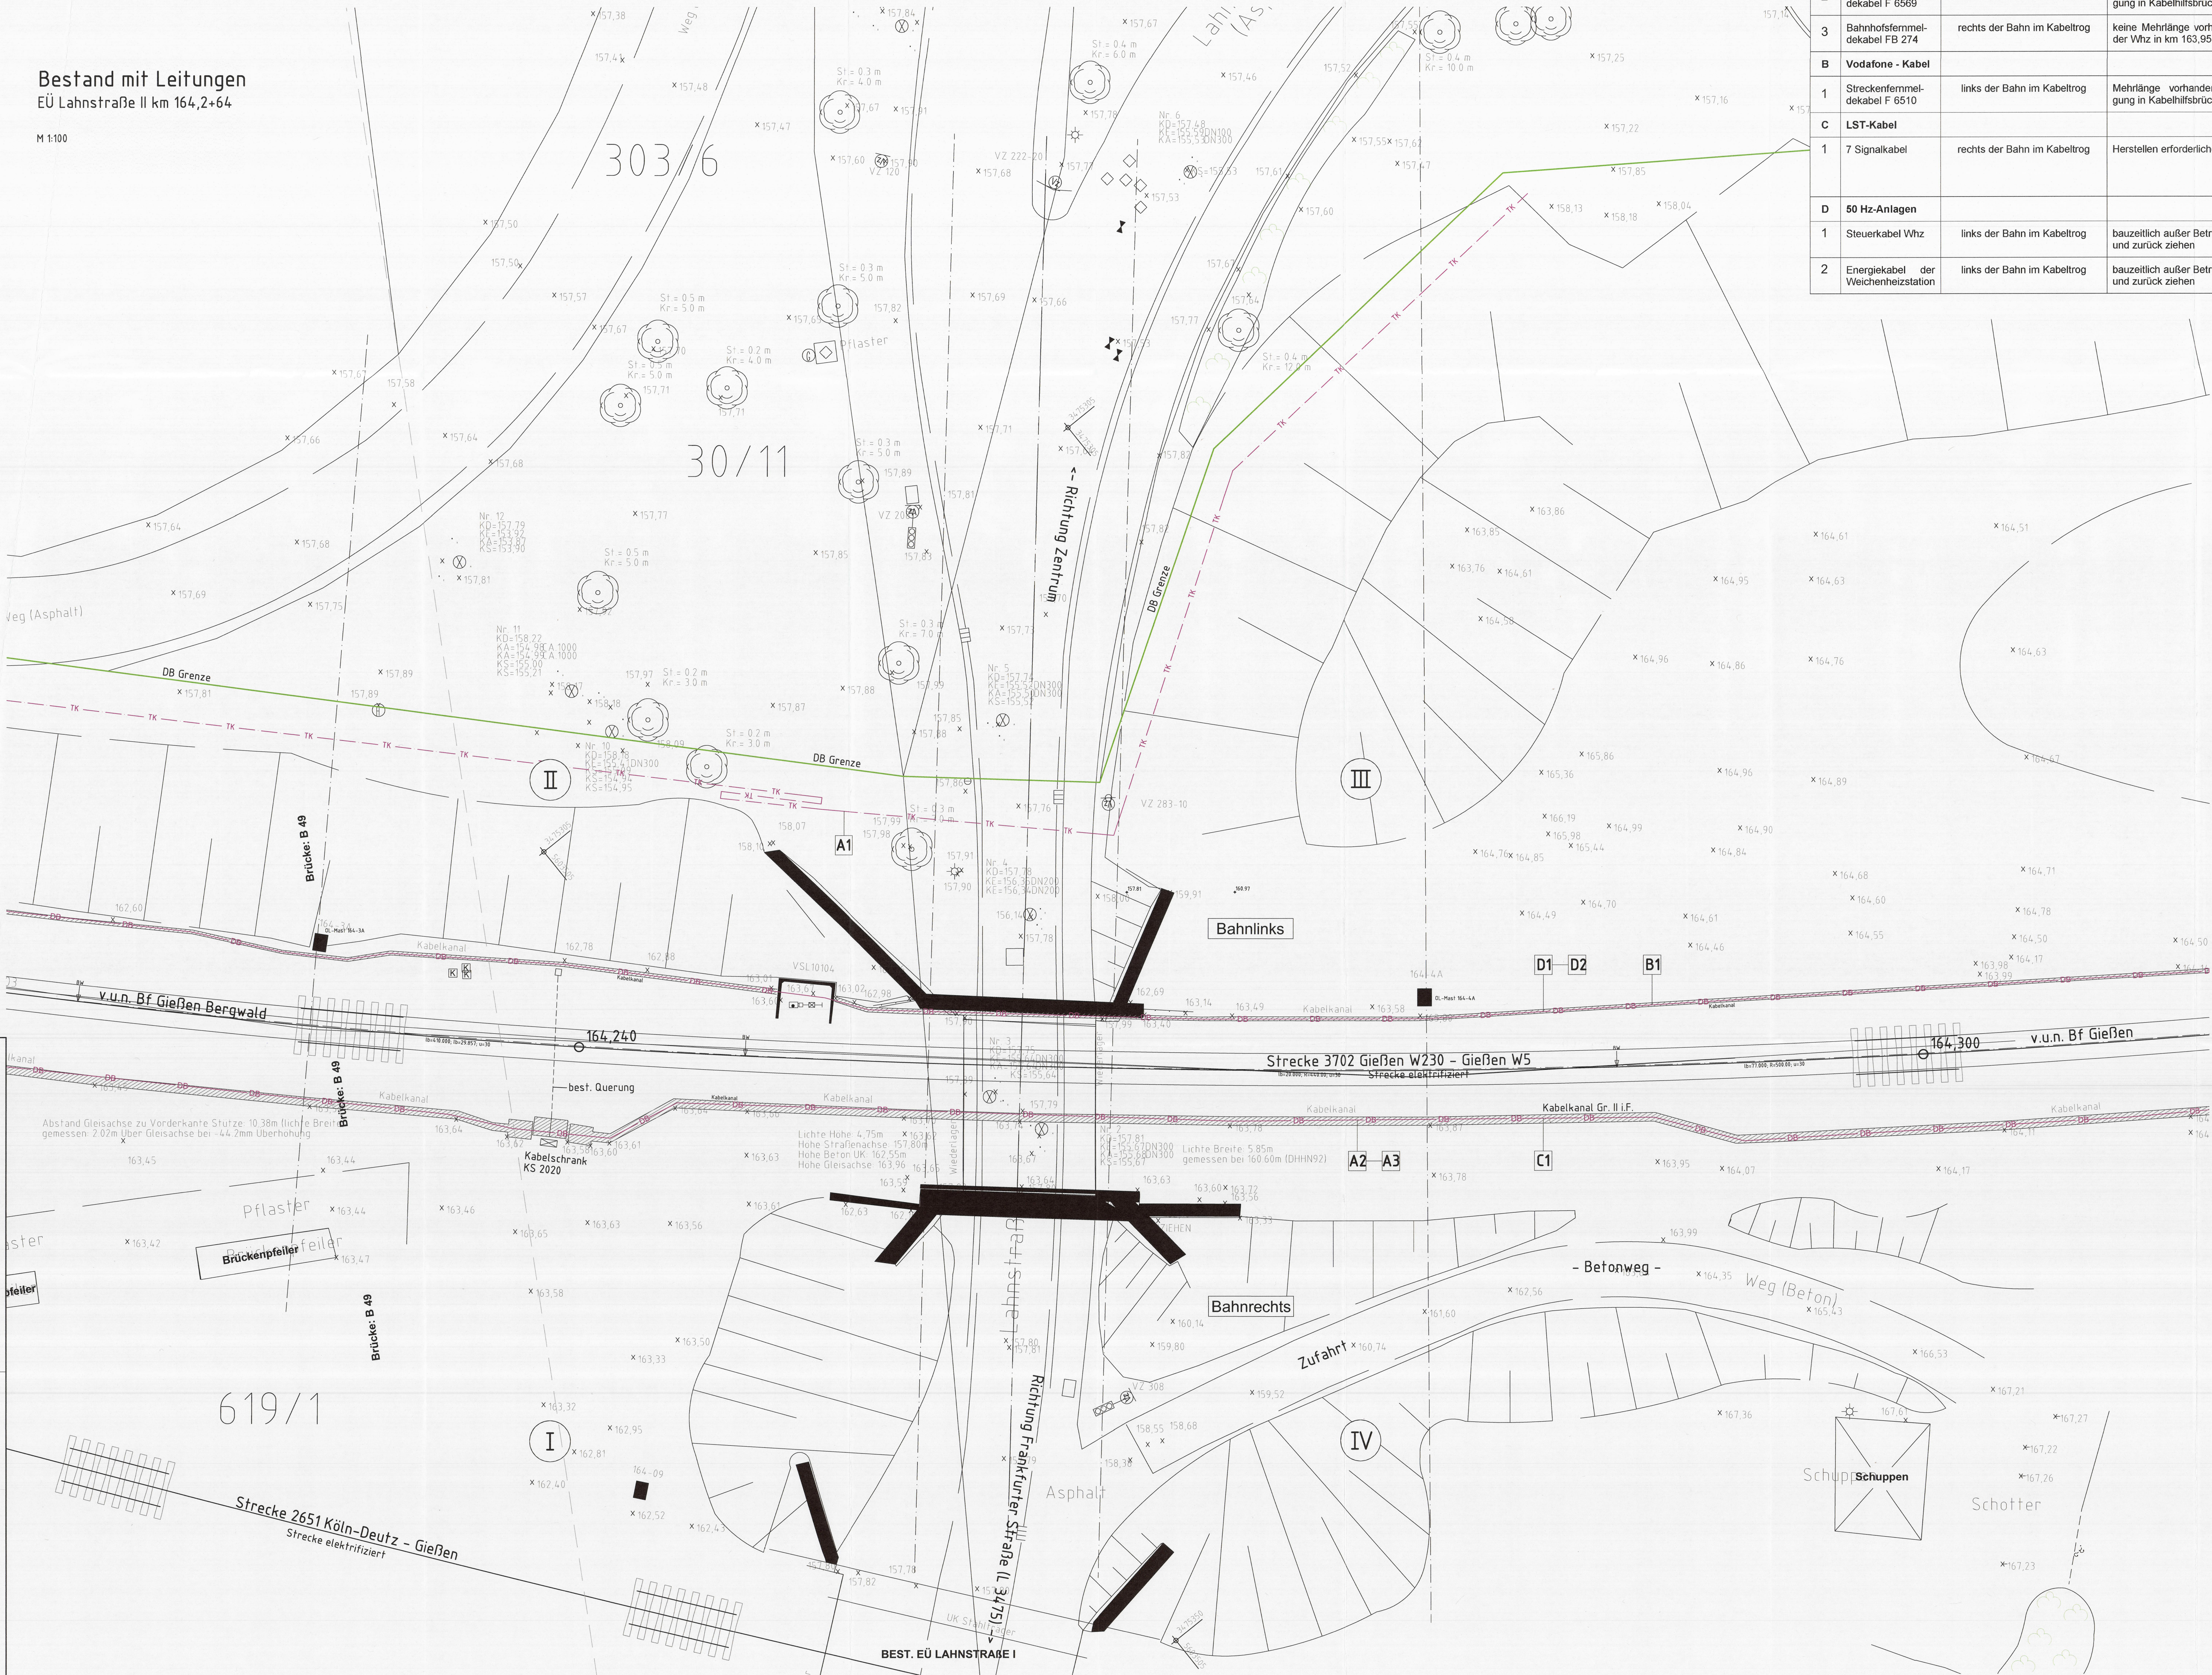

Lfd.-Nr.	Kabel	Lage	Maßnahmen im Bauzustand	Maßnahmen Endzustand
A	TK-Kabel			
1	Streckenfermeldekabel F 3556	links der Bahn am Böschungsfuß, quert die Lahnstraße erdverlegt	nicht von der Brückenbaumaßnahme betroffen, bei Bedarf Sicherung mit Halbschalen	
2	Streckenfermeldekabel F 6569	rechts der Bahn im Kabeltrog	Mehrlänge vorhanden; bauzeitliche Verlegung in Kabelhilfsbrücke	Rückverlegung in ursprüngliche Trasse; Ablegen Mehrlänge am ursprünglichen Standort
3	Bahnhofsfermeldekabel FB 274	rechts der Bahn im Kabeltrog	keine Mehrlänge vorhanden; abklemmen an der Whz in km 163,951 und zurückziehen	Rückverlegung in ursprüngliche Trasse
B	Vodafone - Kabel			
1	Streckenfermeldekabel F 6510	links der Bahn im Kabeltrog	Mehrlänge vorhanden; bauzeitliche Verlegung in Kabelhilfsbrücke	Rückverlegung in ursprüngliche Trasse; Ablegen Mehrlänge am ursprünglichen Standort
C	LST-Kabel			
1	7 Signalkabel	rechts der Bahn im Kabeltrog	Herstellen erforderlicher Mehrlängen	Verlegen der Kabel aus der KHB in den Kabeltrog rechts der Bahn, Mehrlängen und Muffen in Mehrlängenbausatz bzw. Muffenbausatz im Quadrant IV ablegen
D	50 Hz-Anlagen			
1	Steuerkabel Whz	links der Bahn im Kabeltrog	bauzeitlich außer Betrieb nehmen; schneiden und zurück ziehen	Verlegung neuer Kabel im Kabeltrog links der Bahn
2	Energiekabel der Weichenheizstation	links der Bahn im Kabeltrog	bauzeitlich außer Betrieb nehmen; schneiden und zurück ziehen	Verlegung neuer Kabel im Kabeltrog links der Bahn

Farblegende	
rot	Neubau
grau	Bestand
gelb	Rückbau
grün	DB-Grenze

KEMPA		Datum: Juli 2024	Projektleiter: Leopold
INGENIEURGESELLSCHAFT MBH		geprüft: Mendel	CAD: Kurt
Landschaftsingenieur, den		Projekt: 1420071 EÜ Lahnstraße Gießen	
DB InfraGO Frankfurt, den 25.07.2024			
I.V. C. Vogt (Techniker)			
Aufgestellt (Tiefbauamt, Sachgebiet Brückenbau): Gießen, den 6.08.2024		Geprüft (Tiefbauamt -66-): Gießen, den 06.08.2024	
I.A. M. Keller (Sachgebietsleiter)		I.A. B. Polach (stellv. Abteilungsleiter)	
Nr.	Art der Änderung	Datum	Zeichen
FESTSTELLUNGSENTWURF			
Gießen Universitätsstadt Gießen Der Magistrat Berliner Platz 1 35390 Gießen		Unterlage / Blatt-Nr.: 5.2.2 Bestand mit Leitungen	
Projekt-ID:		Maßstab: 1:100	
Gießen, Lahnstraße und DB-Strecke 3702 - Engstellenbeseitigung mit dem Bau eines zweiten Gehweges, Radfahranlagen und Erneuerung / Verbreiterung der Eisenbahnüberführung.			
Aufgestellt (Verfahrensträger): Magistrat der Stadt Gießen, den 06.08.2024 GEZERNAT II			
gez. I.A. A. Wright (Bürgermeister)			