


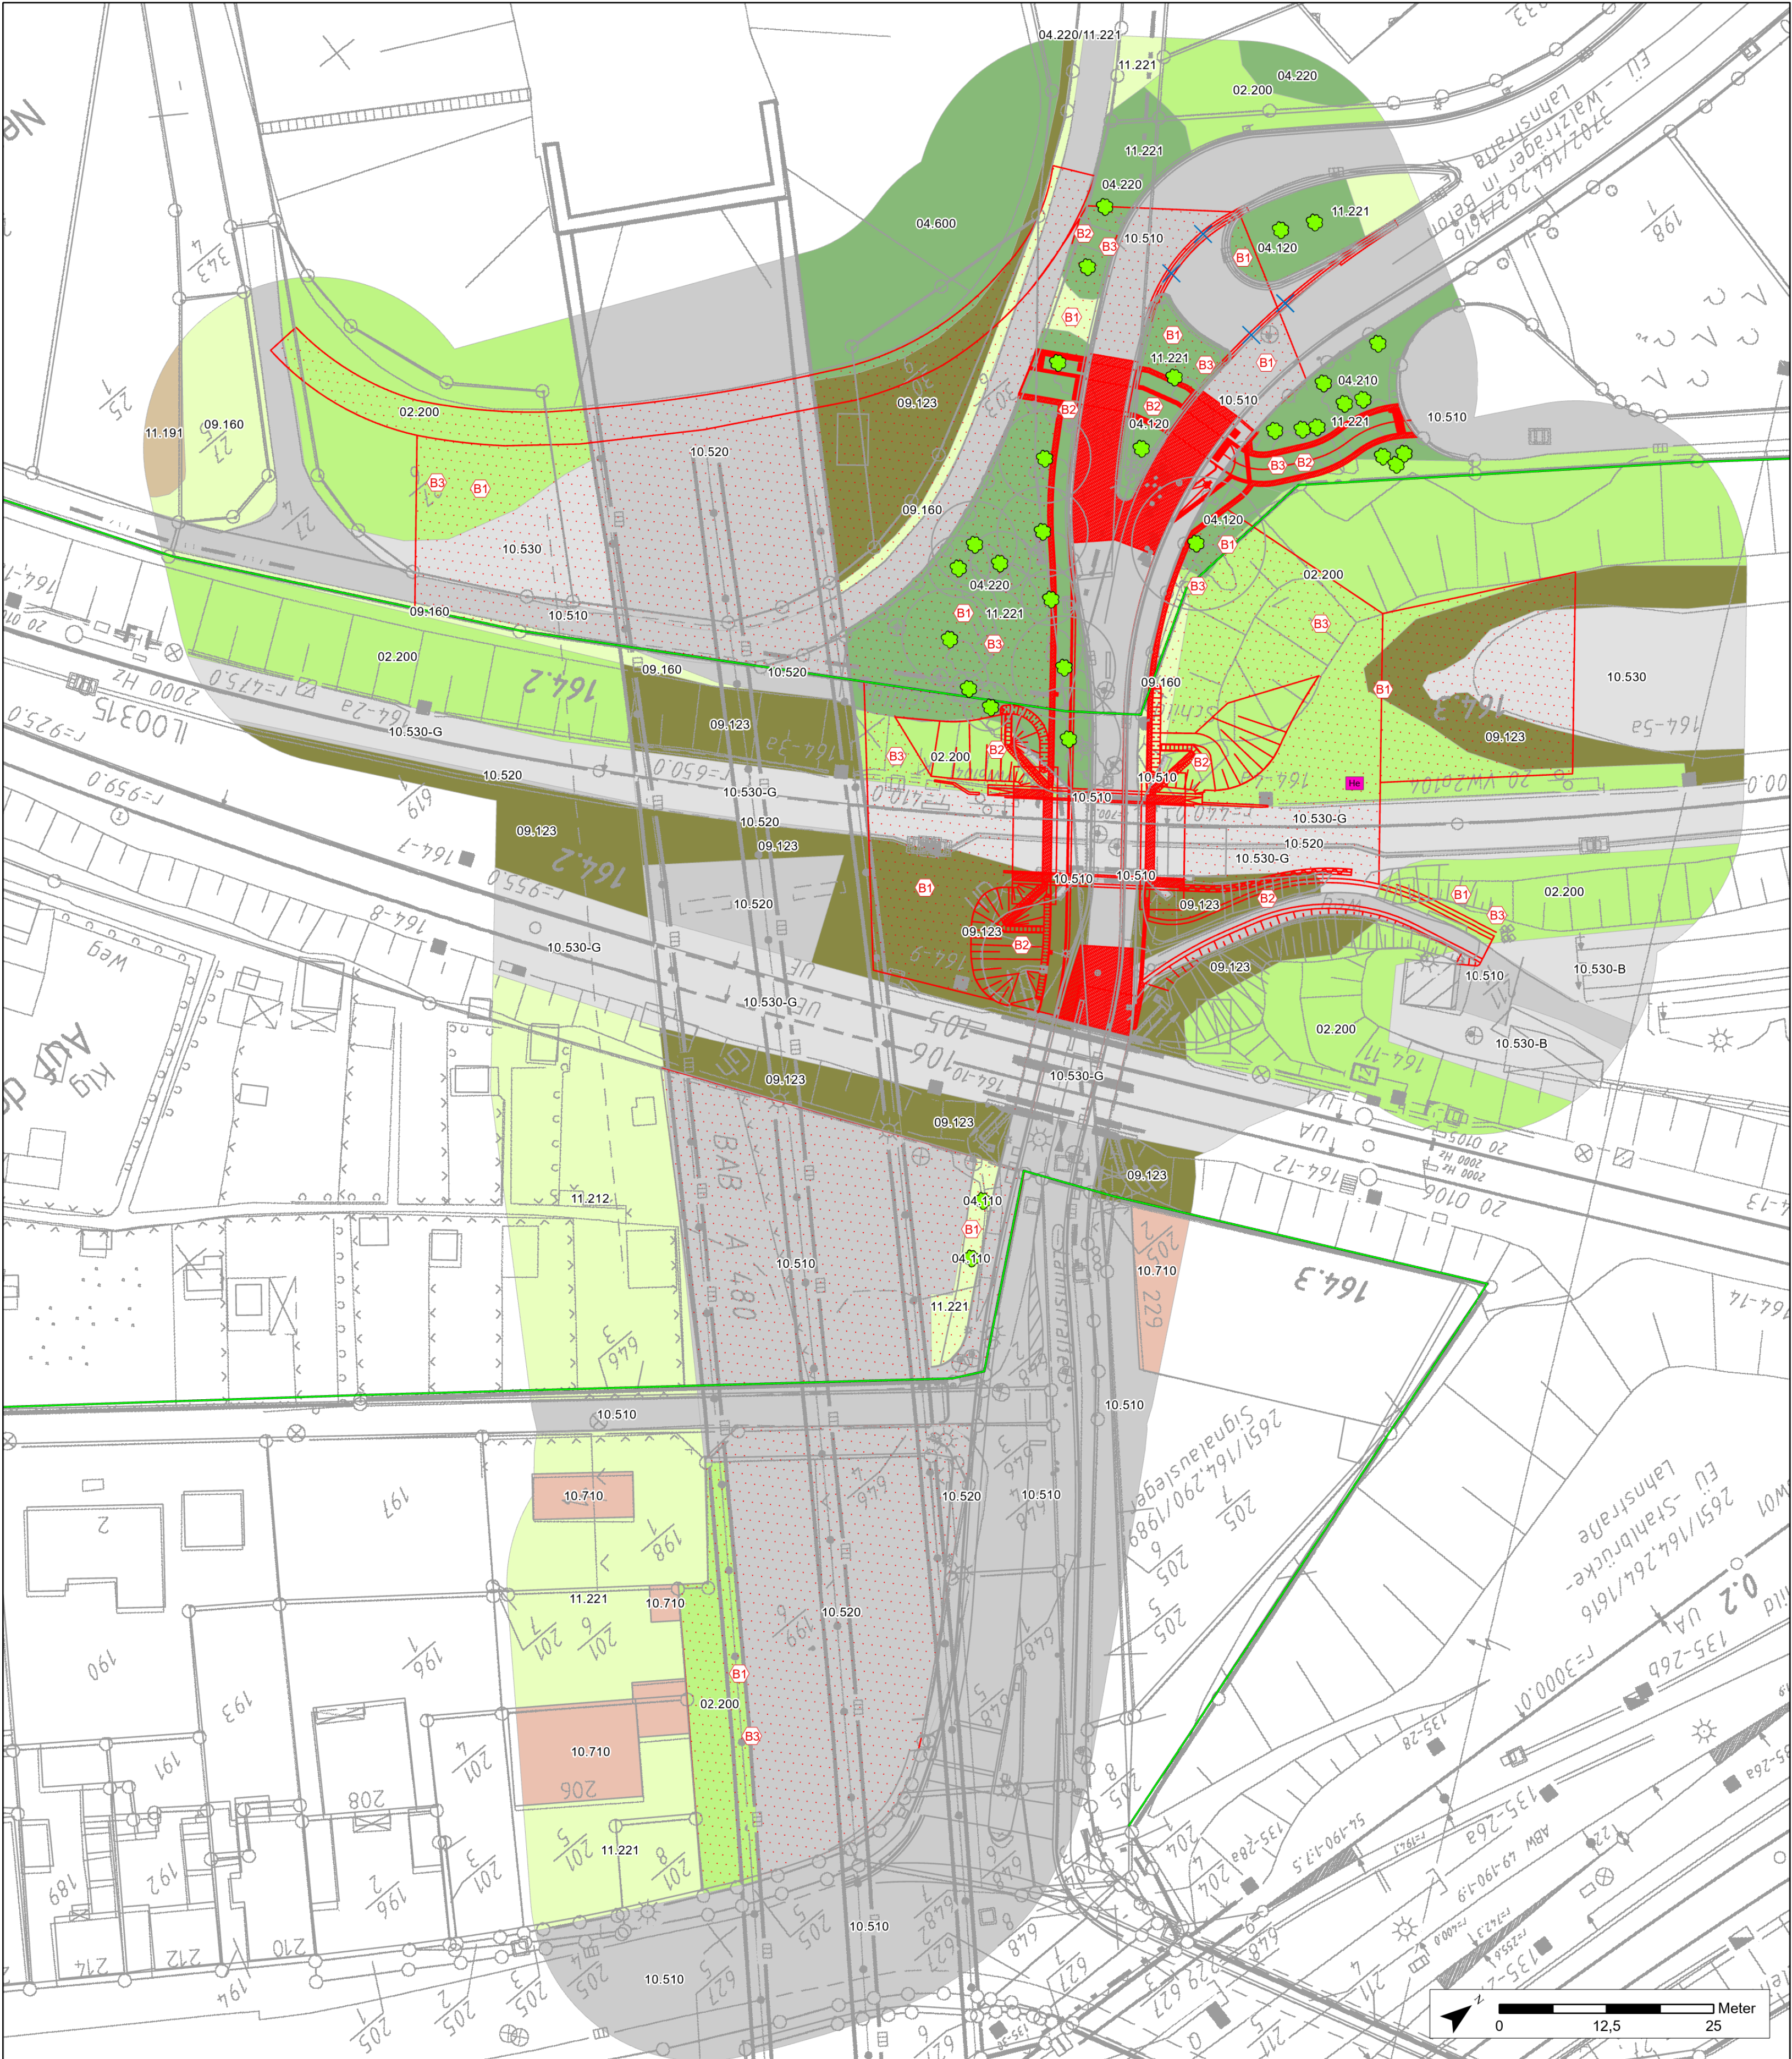

Legende

Biotyp

Gebüsche, Hecken, Gehölzsäume

- 02.200 Hecke auf frischen Standorten
- 02.200-S Hecke auf frischen Standorten, auf den Stock gesetzt

Einzelbäume und Baumgruppen

- 04.110 Einzelbaum einheimisch
- 04.120 Einzelbaum nicht heimisch
- 04.210 Baumreihe/Baumgruppe einheimisch
- 04.220 Baumreihe/Baumgruppe nicht heimisch
- 04.600 Baumhecke

Ruderalfluren und krautige Säume

- 09.123 Artenarme Ruderalvegetation
- 09.160 Straßenrand

Vegetationsarme und kahle Flächen

- 10.510 Versiegelte Flächen
- 10.520 Nahezu versiegelte Flächen
- 10.530 Schotterflächen
- 10.530-B Bahnbetriebsgelände, Lagerfläche
- 10.530-G Gleisschotter
- 10.710 Dachfläche nicht begrünt

Äcker und Gärten

- 11.191 Äcker, intensiv genutzt
- 11.212 Kleingartenanlage
- 11.221 Gärtnisch gepflegte Anlagen im besiedelten Bereich

Allgemein

- Neubau
- Bauzeitliche Flächeninanspruchnahme
- Bahn eigene Flächen
- Kataster

Artvorkommen

- Heckenbraunelle

Konflikte

SG-Nr.	Kurzbezeichnung Konflikt
Beschreibung Konflikt	

Schutzgüter (SG):

B = Biotope/Pflanzen (inkl. Habitatfunktion)
Bo = Boden
W = Wasser
L = Landschaftsbild/Erholungswert
K = Klima/Luft

B1	Baubedingte Flächeninanspruchnahme von Biotopen
Durch die bauzeitliche Flächeninanspruchnahme (BE-Flächen, Zuwegungen) kommt es zur Beeinträchtigung von Biototypen	

B2	Anlagebedingte Überprägung von Biotopen und Boden
Durch den Umbau der Lahnstraße und Erneuerung der EU gehen dauerhaft Biotope verloren und Boden wird überprägt.	

B3	Eingriff in den Lebensraum europäischer Brutvögel
Für die Herstellung der Baustelleneinrichtungs- und Arbeitsflächen müssen vor Baubeginn Gebüsche, Hecken und Bäume gerodet/zurückgeschnitten werden	

Hinweis: Kartierte Biotop-, Gehölz- und Nutzungsstrukturen sind vermessungstechnisch nicht aufgenommen.



Planungsbüro Dr. Huck
Landschaftsplanung FFH/Natura 2000 Natur- und Artenschutz
Umweltverträglichkeitsprüfungen Genehmigungsmanagement
Herzbachweg 75 D-63571 Gelnhausen info@buero-huck.de
T. 06051-97717-0 F. 06051-97717-69 www.buero-huck.de

Datum
Juni 2024

geprüft:
Rosing

Projekt-Nr.: 20881

Projektleiter:
Mayer

GIS:
Mayer

DB InfraGO:
Frankfurt,

i. V. C. Wolf (Teamleiter)

Aufgestellt (Tiefbauamt, Sachgebiet Brückenbau):
Gießen,

i. A. M. Keller (Sachgebietsleiter)

Geprüft (Tiefbauamt -66-):
Gießen,

i. A. R. Pelich (stellv. Amtsleiter)

c			
b			
a	1. Anpassung im Verfahren: Erhalt Wendefläche	20.05.2025	Mayer
Nr.	Art der Änderung	Datum	Zeichen

FESTSTELLUNGSENTWURF



Universitätsstadt Gießen
Der Magistrat
Tiefbauamt
Berliner Platz 1
35390 Gießen

Unterlage/Blatt-Nr.: 9.2a

Bestands- und Konfliktplan

Projekt-ID.:

Maßstab: 1 : 500

Gießen, Lahnstraße und DB-Strecke 3702 - Engstellenbeseitigung mit dem Bau eines zweiten Gehweges, Radfahranlagen und Erneuerung/Verbreiterung der Eisenbahnüberführung

Aufgestellt (Verfahrensträger):
Magistrat der Stadt Gießen
Dezernat -II-

i. A. A. Wright (Bürgermeister)