


Südostansicht
EÜ Lahnstraße II
M 1:50

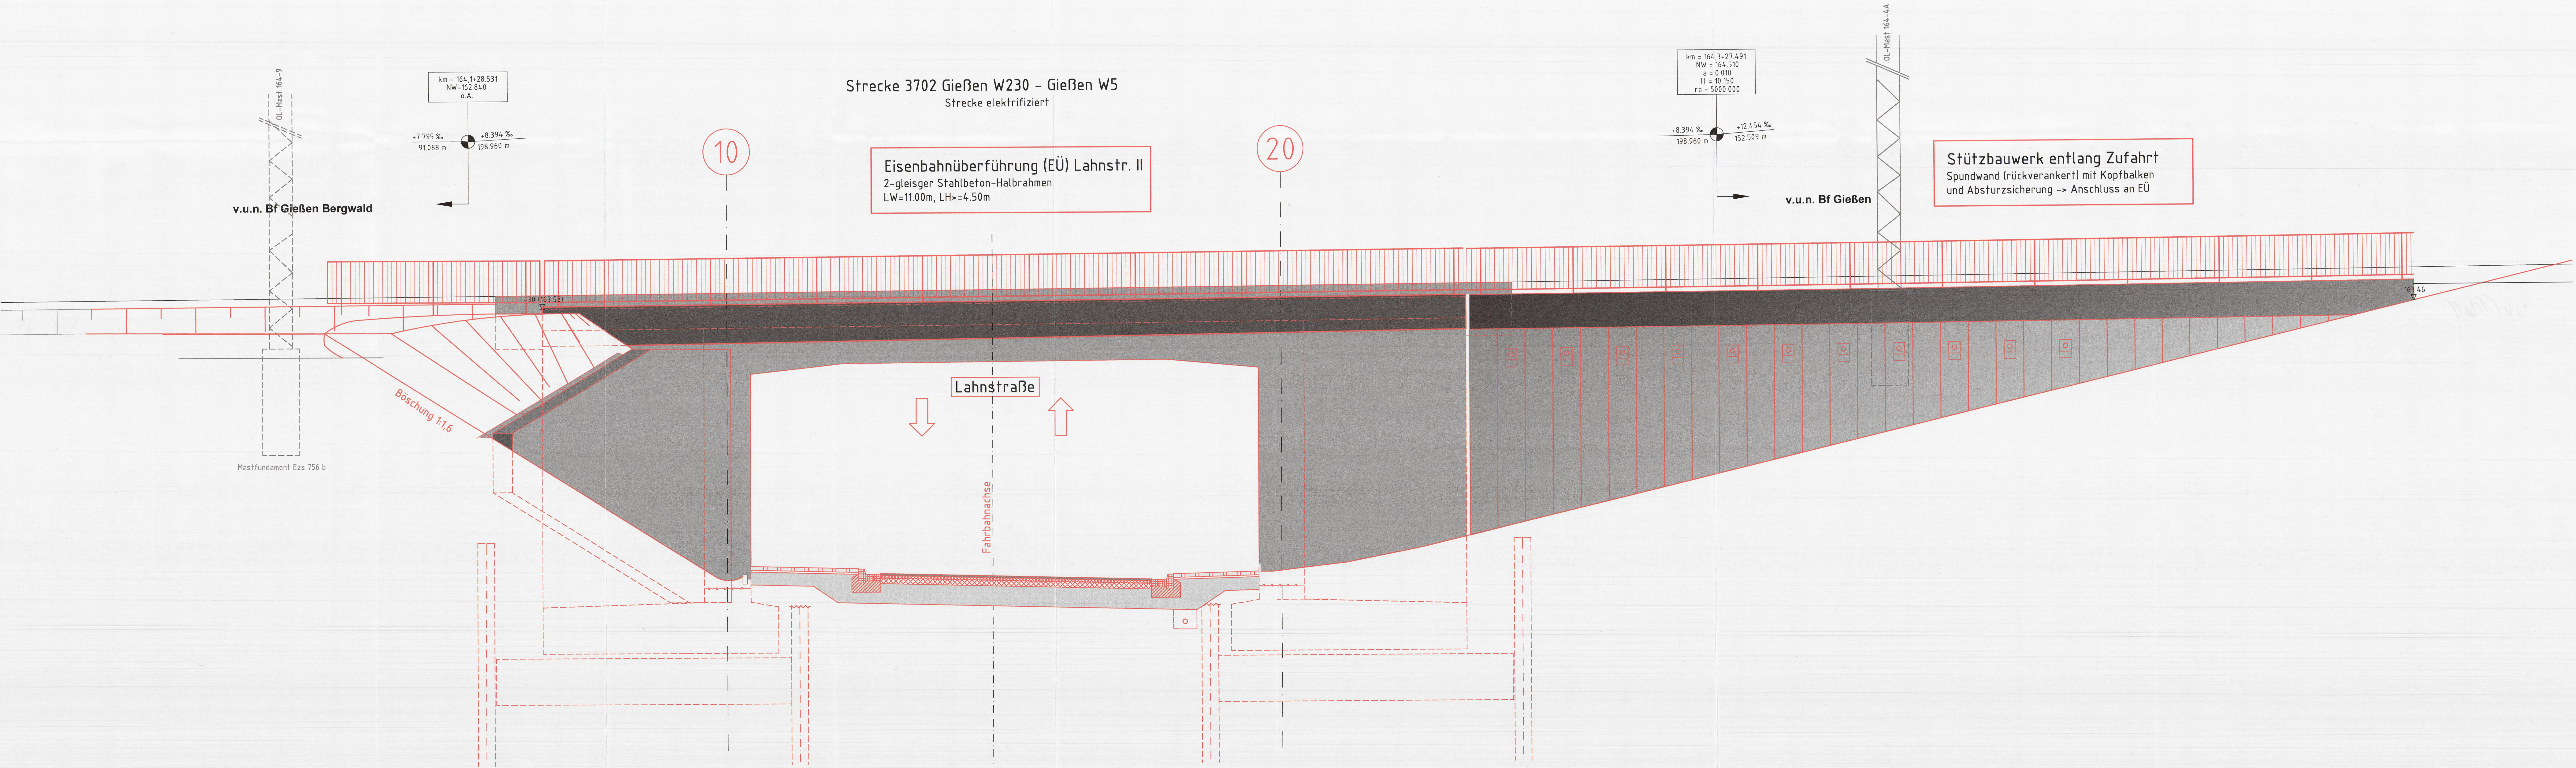

Farblegende	
rot	Neubau
grau	Bestand
gelb	Rückbau
grün	DB-Grenze

INGENIEUR- GESELLSCHAFT MBH	KEMPA 67071 LUDWIGSHAFEN / RH. WINDENKRIEMER STR. 100 TELEFON 0621 / 66 900 330	Datum: Juli 2024	Projektleiter: Lippold
		geprüft: Mendel	CAD: Kurt
		Projekt: 1420071 EÜ Lahnstraße Gießen	

DB InfraGO Frankfurt, den 05.11.2024	
I.V. C. Wolf (Teamleiter)	
Aufgestellt (Tiefbauamt, Sachgebiet Brückenbau): Gießen, den 05.11.2024	Geprüft (Tiefbauamt -66-): Gießen, den 05.11.2024
I.A. M. Keller (Sachgebietsleiter)	I.A. R. Pelich (stellv. Amtsleiter)

Nr.	Art der Änderung	Datum	Zeichen

FESTSTELLUNGSENTWURF

Gießen	Universitätsstadt Gießen Der Magistrat Tiefbauamt Berliner Platz 1 35390 Gießen	Unterlage / Blatt-Nr.: 15.4
		Ansicht Südost Endzustand

Projekt-ID:
Maßstab: 1 : 50

Gießen, Lahnstraße und DB-Strecke 3702 - Engstellenbeseitigung mit dem Bau eines zweiten Gehweges, Radfahranlagen und Erneuerung / Verbreiterung der Eisenbahnüberführung.

Aufgestellt (Verfahrensträger):
Magistrat der Stadt Gießen, den 08.11.2024
DEZERNAT -II-
gez. i. A. A. Wright (Bürgermeister)