


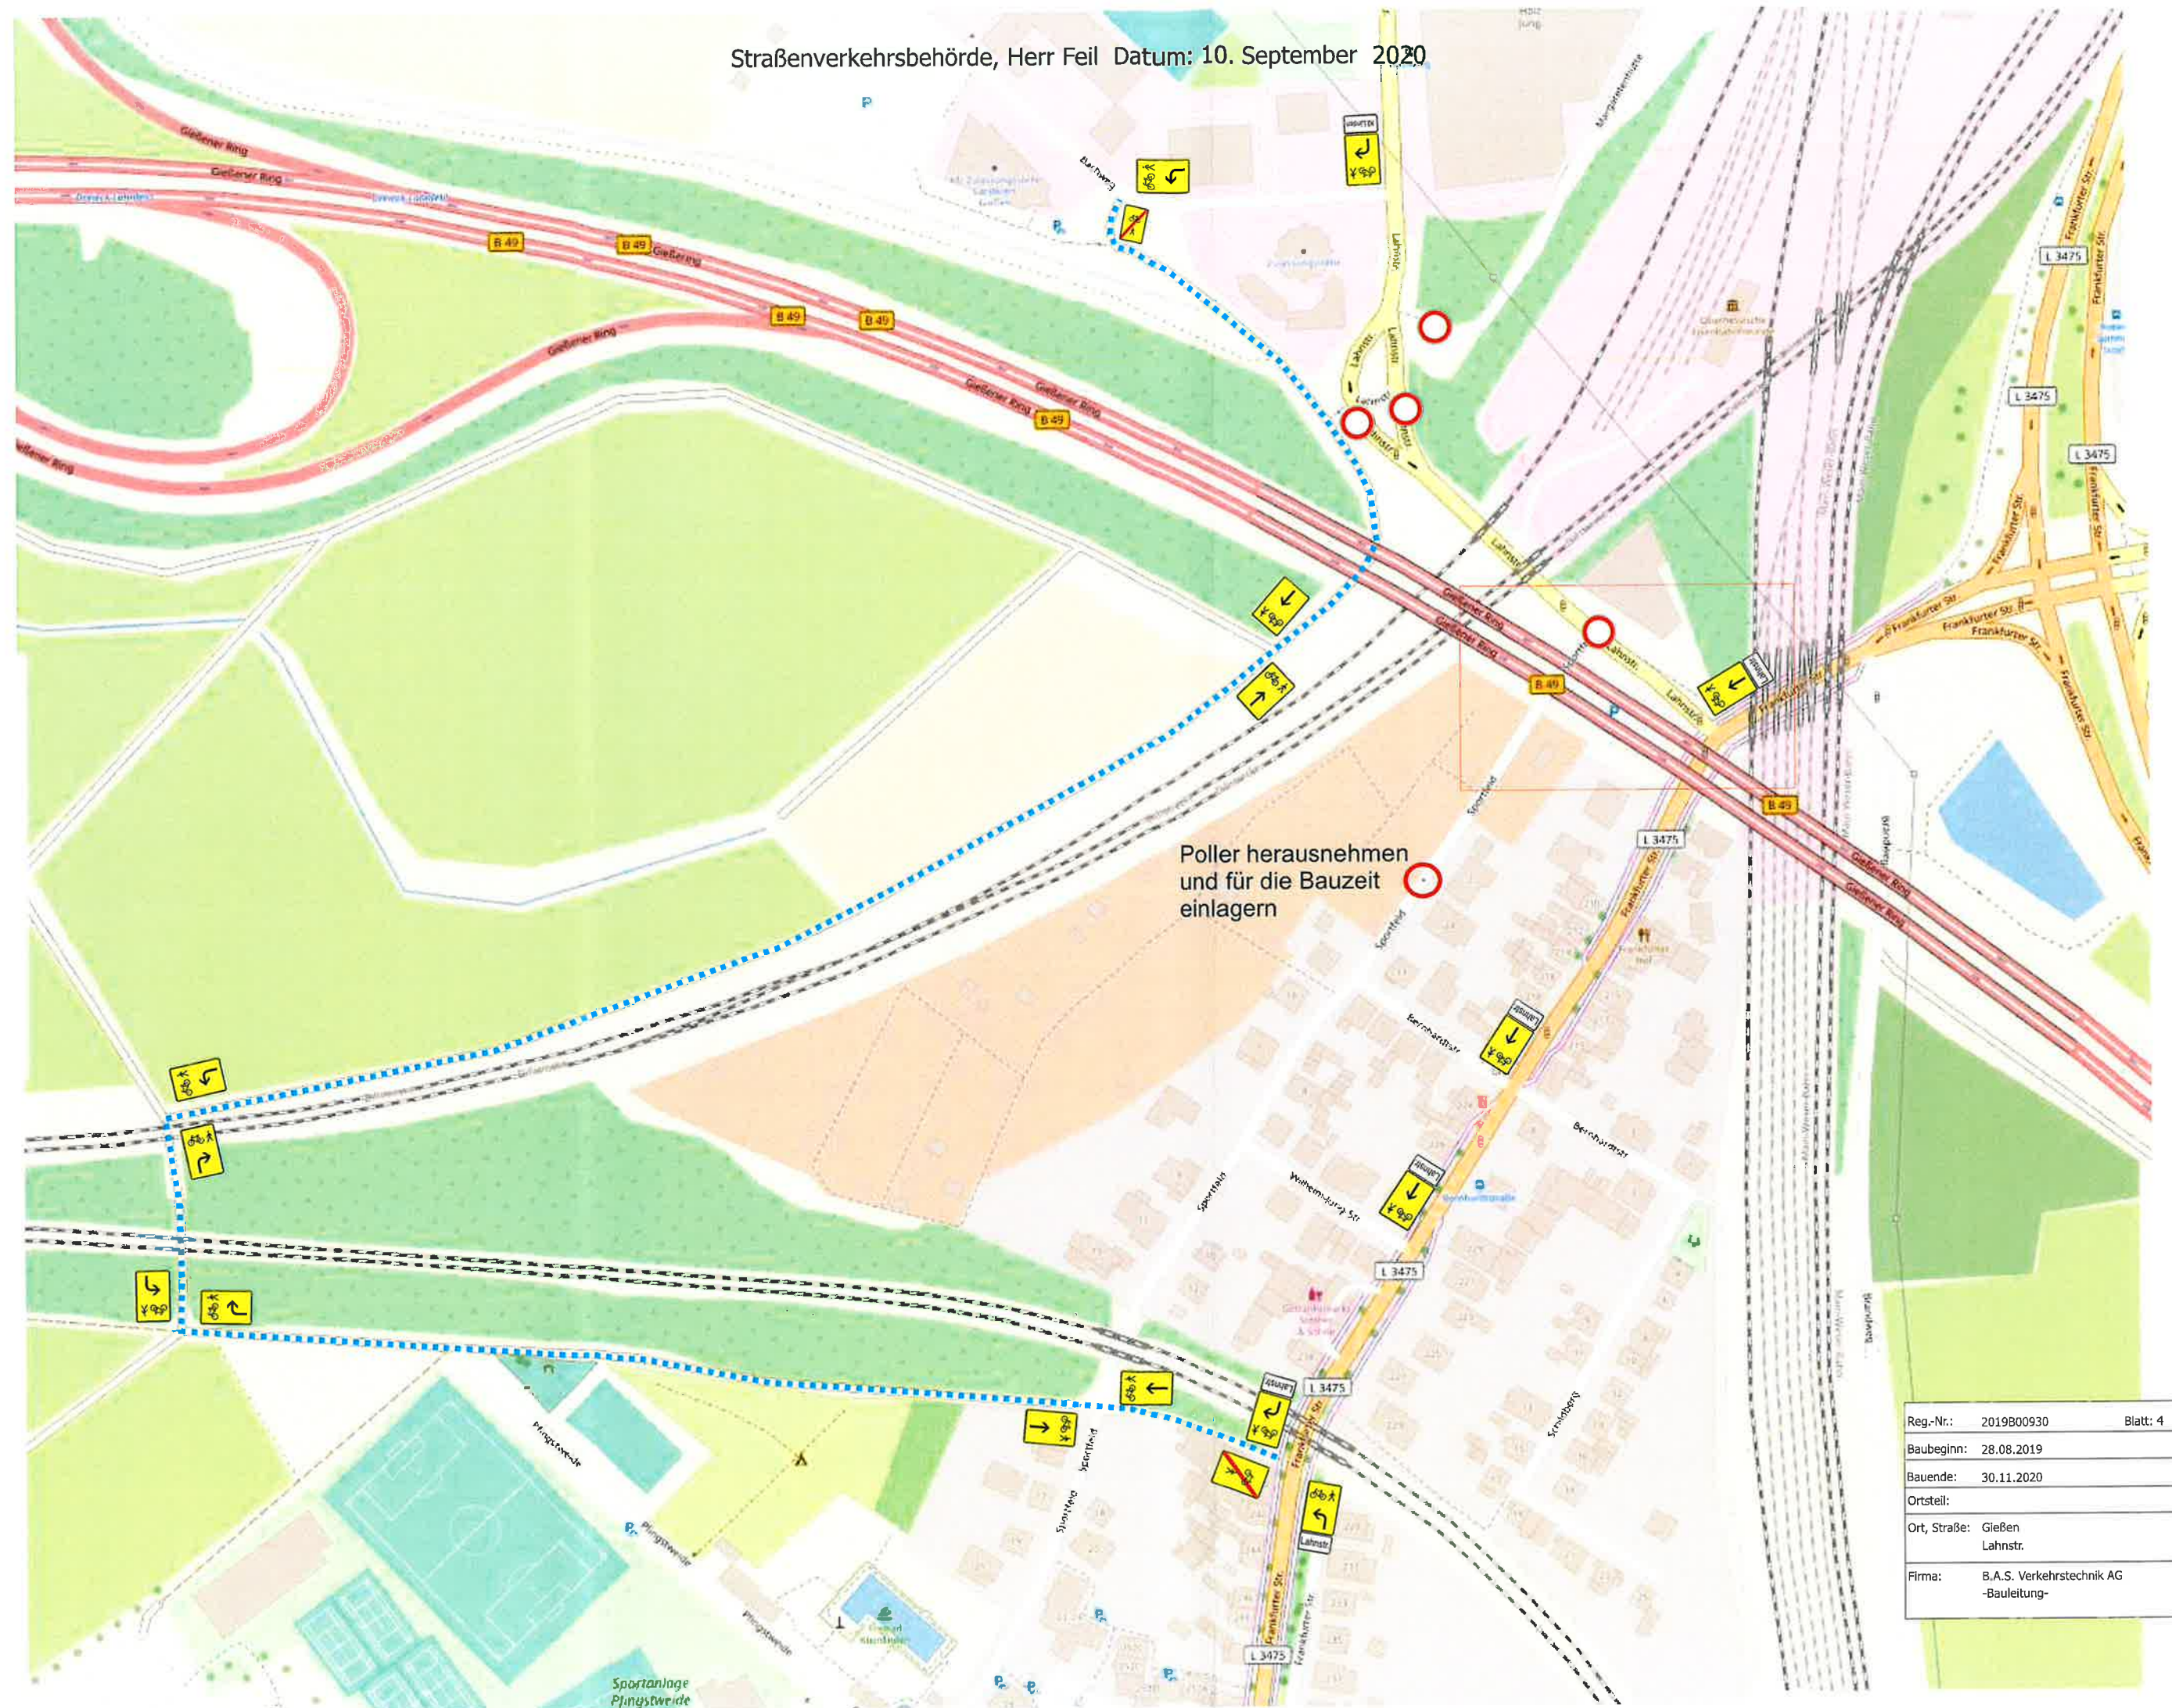

Reg.-Nr.:	2019B00930	Blatt: 4
Baubeginn:	28.08.2019	
Bauende:	30.11.2020	
Ortsteil:		
Ort, Straße:	Gießen Lahnstr.	
Firma:	B.A.S. Verkehrstechnik AG -Bauleitung-	

